

Planta Arquitectónica
Administrativa y Pesaje

PROPEEP



PRESIDENCIA DE LA
REPÚBLICA DOMINICANA
Proyectos Estratégicos y Especiales
PROPEEP
Ministro José Leonel Cabrera Abud



Programa de Intervención
Nacional de Rellenos
Sanitarios de la República
Dominicana.

COLABORADORES

Lic. Maria Alejandra Guerrero
Lic. Amil Rodriguez
Lic. Ana Espinal

Equipo Técnico

Ing. Anyelo Ortiz - Codia: 23689
PSA 12491


Arq. Janell Vargas - Codia: 32649

Ing. Kelvin Tejada- Codia:21927

Arq. Joeyly Valdez

AREA ADMINISTRATIVA Y PESAJE

ESCALA GRAFICA



FECHA: MAYO 2021

ESCALA:1:50



PROPEEP



PRESIDENCIA DE LA REPÚBLICA DOMINICANA

Proyectos Estratégicos y Especiales PROPEEP

Ministro José Leonel Cabrera Abud



Programa de Intervención Nacional de Rellenos Sanitarios de la República Dominicana.

COLABORADORES

Lic. Maria Alejandra Guerrero
Lic. Amil Rodriguez
Lic. Ana Espinal

Equipo Técnico

Ing. Anyelo Ortiz - Codia: 23689
PSA 12491

Arq. Janell Vargas - Codia: 32649

Ing. Kelvin Tejada- Codia:21927


Arq. Joeyly Valdez

AREA ADMINISTRATIVA Y PESAJE

ESCALA GRAFICA

FECHA: MAYO 2021

ESCALA:1:50

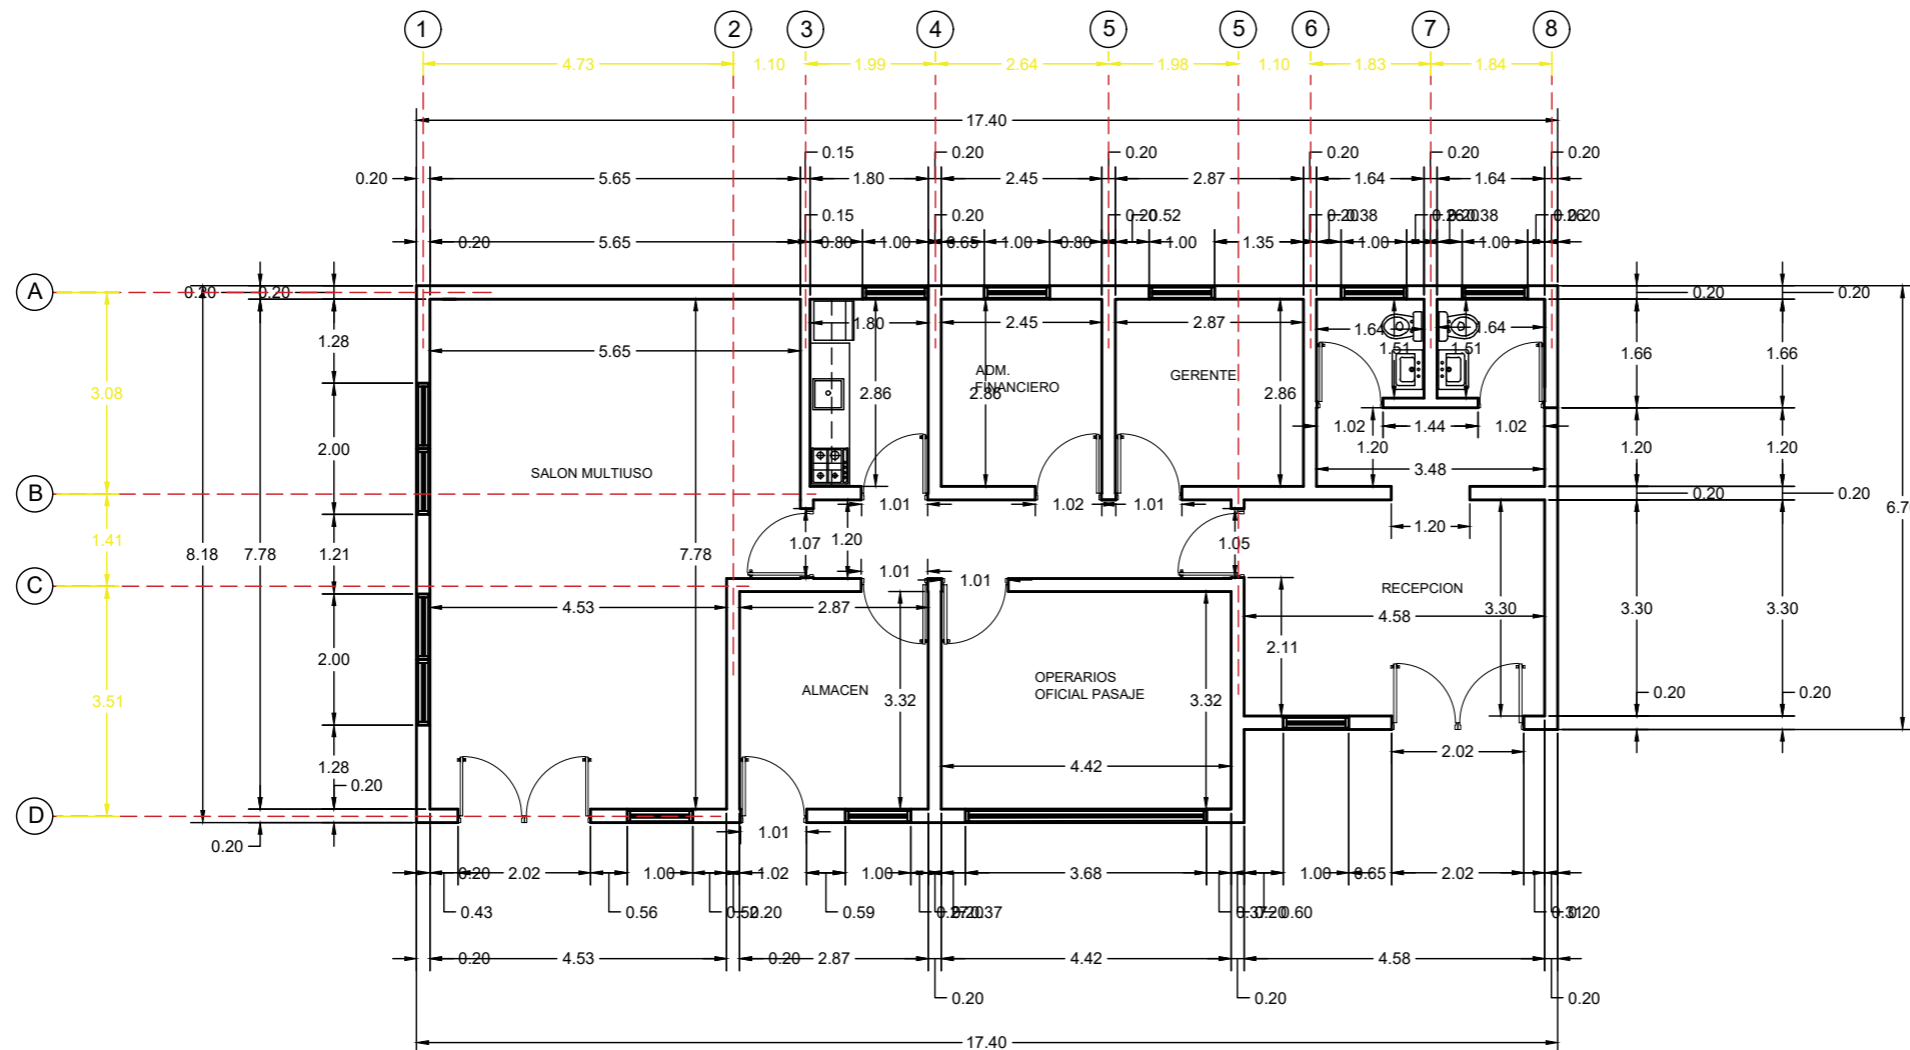

Planta Dimensionada
Administrativa y Pesaje

PROPEEP



Ministro José Leonel Cabrera Abud



Programa de Intervención Nacional de Rellenos Sanitarios de la República Dominicana.

COLABORADORES

Lic. Maria Alejandra Guerrero
Lic. Amil Rodriguez
Lic. Ana Espinal

Equipo Técnico

Ing. Anyelo Ortiz - Codia: 23689
PSA 12491

Arq. Janell Vargas - Codia: 32649

Ing. Kelvin Tejada - Codia: 21927


Arq. Joeyly Valdez

AREA ADMINISTRATIVA Y PESAJE

ESCALA GRAFICA

FECHA: MAYO 2021

ESCALA: 1:50



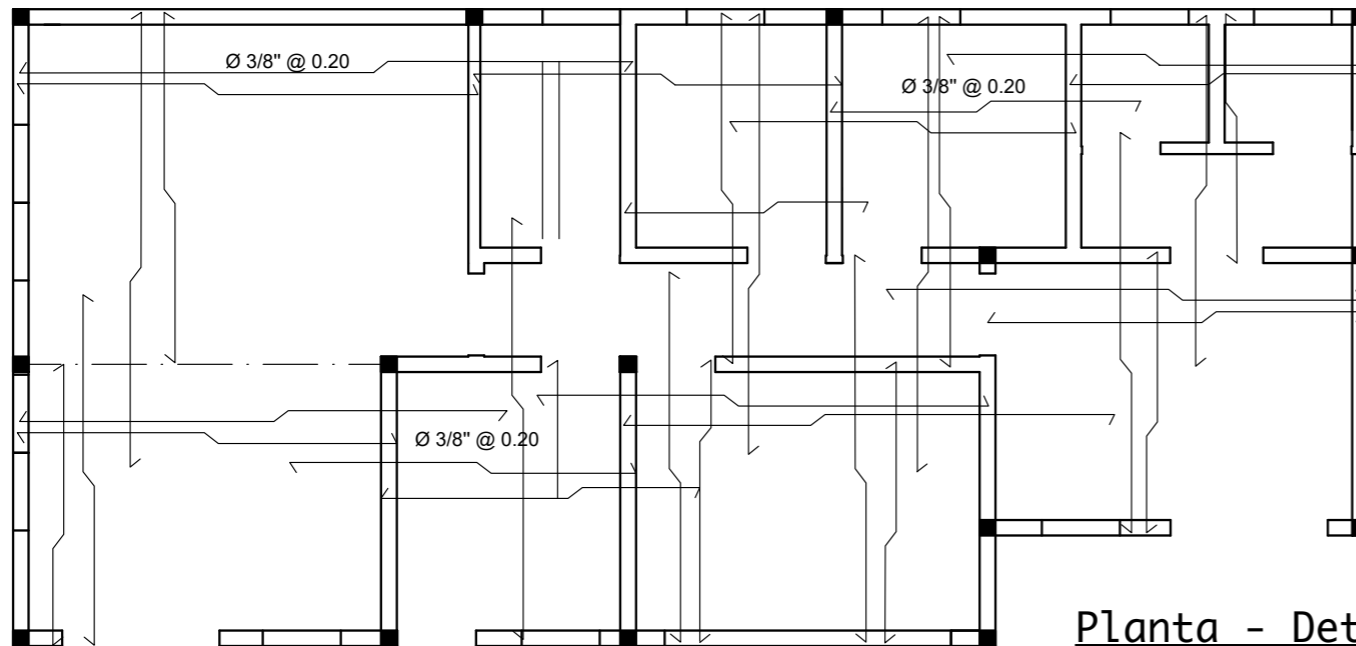


Losa e = 0.12 cm
Fc' = 210 kg/cm²
Fy' = 2,800 kg/cm²


NOTAS:

Acero de 3/8 @ 0.20 A.D a menos que se indique lo contrario


Planta - Detalle de Losa
Administrativa y Pesaje

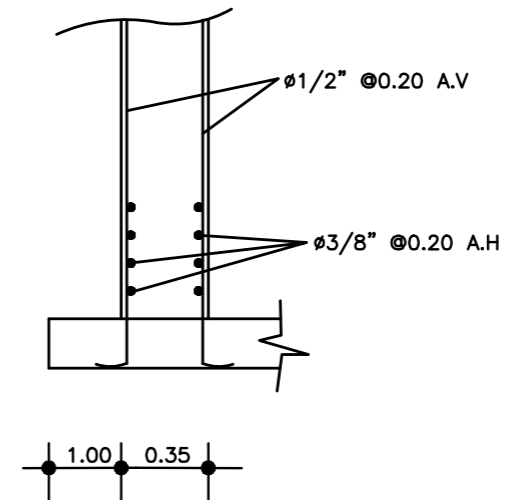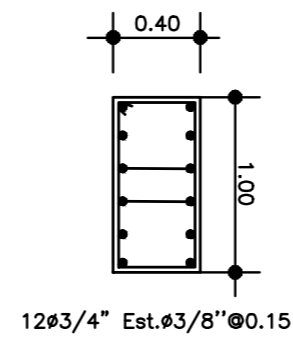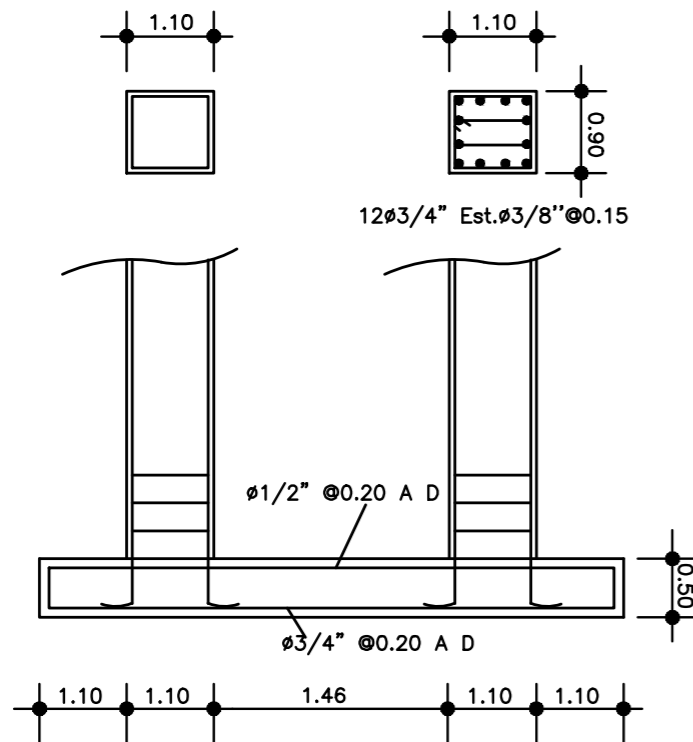


Detalle Estructural
Administrativa y Pesaje

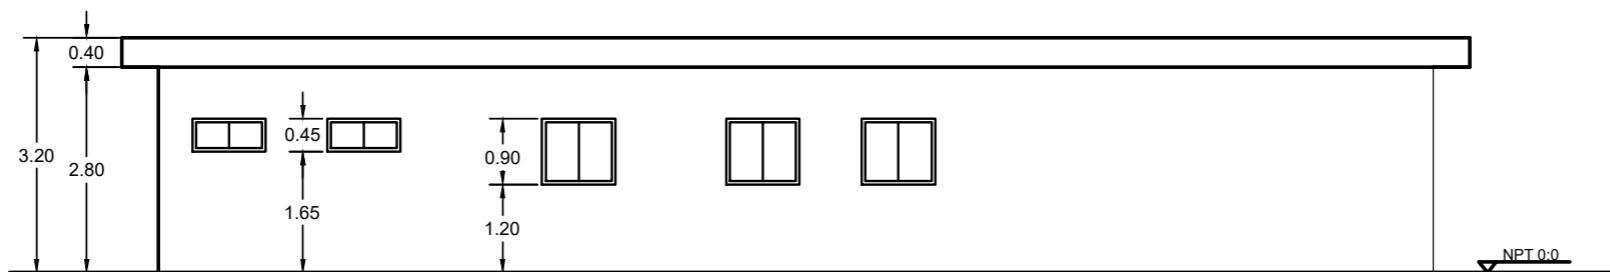

Elevación Posterior
Administrativa y Pesaje

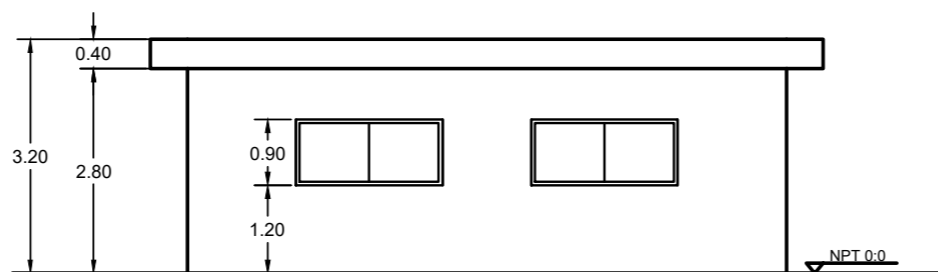

Elevación Lateral Izquierda
Administrativa y Pesaje

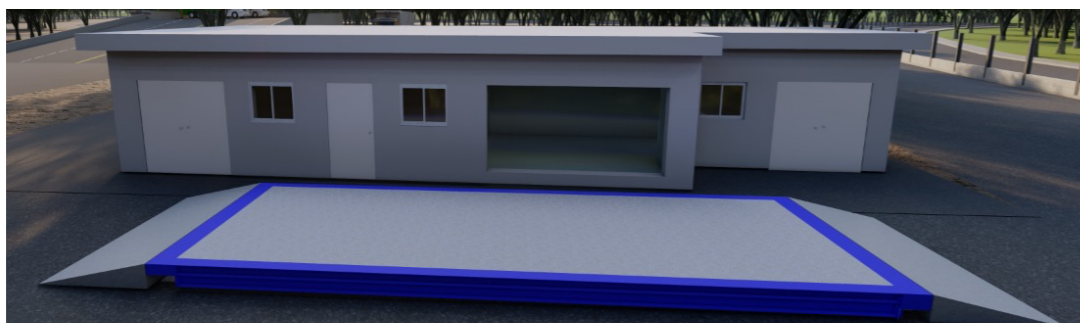

Modelo 3d
Administrativa y Pesaje

PROPEEP



PRESIDENCIA DE LA
REPÚBLICA DOMINICANA
Proyectos Estratégicos y Especiales
PROPEEP

Ministro José Leonel Cabrera Abud



Programa de Intervención
Nacional de Rellenos
Sanitarios de la República
Dominicana.

COLABORADORES

Lic. Maria Alejandra Guerrero
Lic. Amil Rodriguez
Lic. Ana Espinal

Equipo Técnico

Ing. Anyelo Ortiz - Codia: 23689
PSA 12491

Arq. Janell Vargas - Codia: 32649

Ing. Kelvin Tejada- Codia:21927

Arq. Joely Valdez

AREA ADMINISTRATIVA Y PESAJE

ESCALA GRAFICA

FECHA: MAYO 2021

ESCALA: 1:50

PROPEEP



PRESIDENCIA DE LA
REPÚBLICA DOMINICANA

Proyectos Estratégicos y Especiales
PROPEEP

Ministro José Leonel Cabrera Abud



Programa de Intervención
Nacional de Rellenos
Sanitarios de la República
Dominicana.

COLABORADORES

Lic. Maria Alejandra Guerrero
Lic. Amil Rodriguez
Lic. Ana Espinal

Equipo Técnico

Ing. Anyelo Ortiz - Codia: 23689
PSA 12491

Arq. Janell Vargas - Codia: 32649

Ing. Kelvin Tejada - Codia: 21927


Arq. Joeyly Valdez

AREA ADMINISTRATIVA Y PESAJE


ESCALA GRAFICA

FECHA: MAYO 2021


ESCALA: 1:50

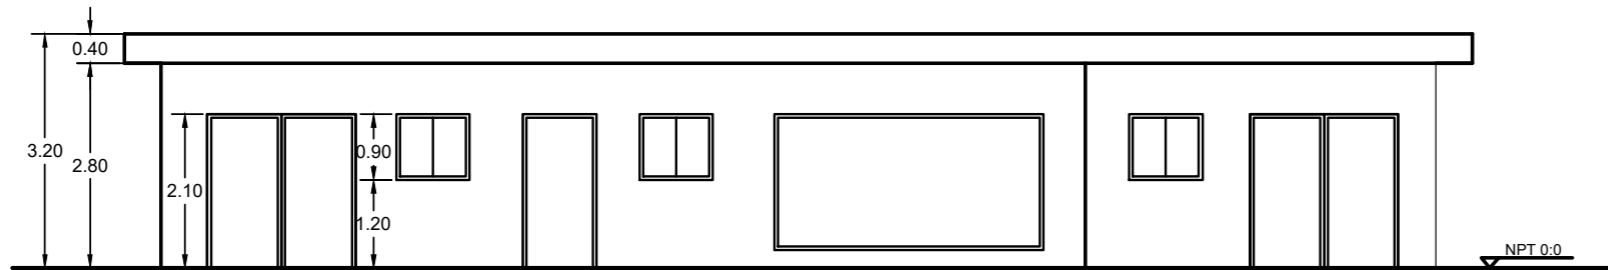

Elevación frontal
Administrativa y Pesaje

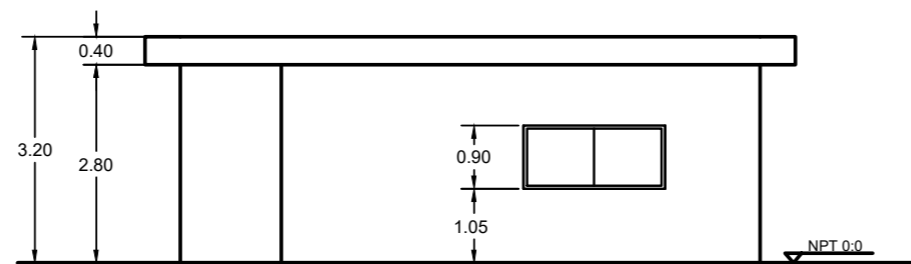

Elevación lateral derecha
Administrativa y Pesaje

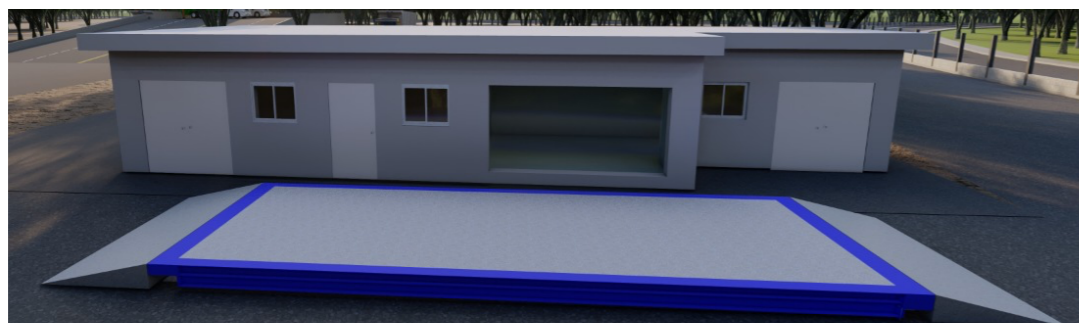

Modelo 3d
Administrativa y Pesaje

PROPEEP



PRESIDENCIA DE LA
REPÚBLICA DOMINICANA
Proyectos Estratégicos y Especiales
PROPEEP

Ministro José Leonel Cabrera Abud



Programa de Intervención
Nacional de Rellenos
Sanitarios de la República
Dominicana.

COLABORADORES

Lic. Maria Alejandra Guerrero
Lic. Amil Rodriguez
Lic. Ana Espinal

Equipo Técnico

Ing. Anyelo Ortiz - Codia: 23689
PSA 12491

Arq. Janell Vargas - Codia: 32649

Ing. Kelvin Tejada- Codia:21927


Arq. Joelyly Valdez

AREA ADMINISTRATIVA Y PESAJE




FECHA: MAYO 2021

ESCALA:1:50

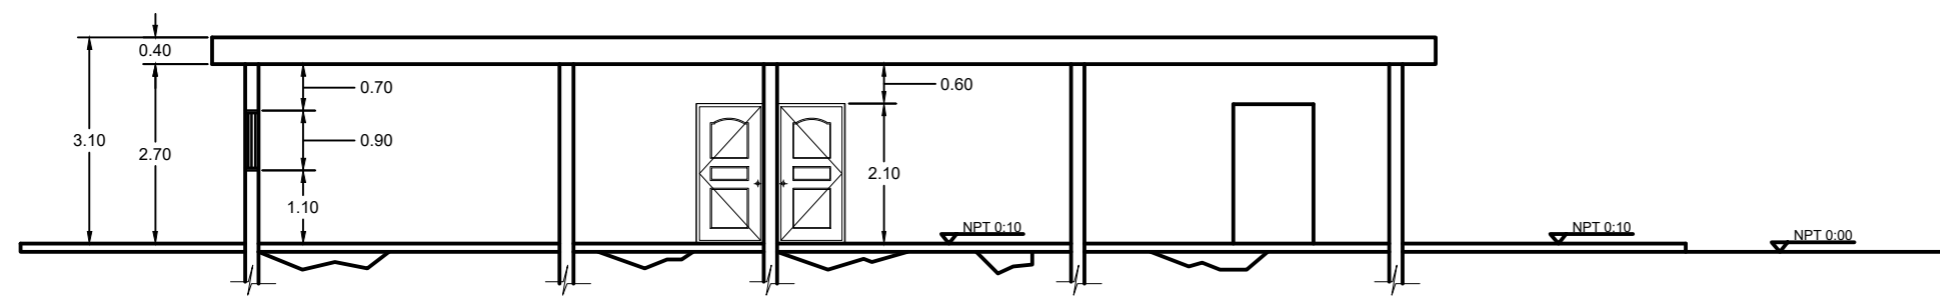

Sección A-A
Administrativa y Pesaje

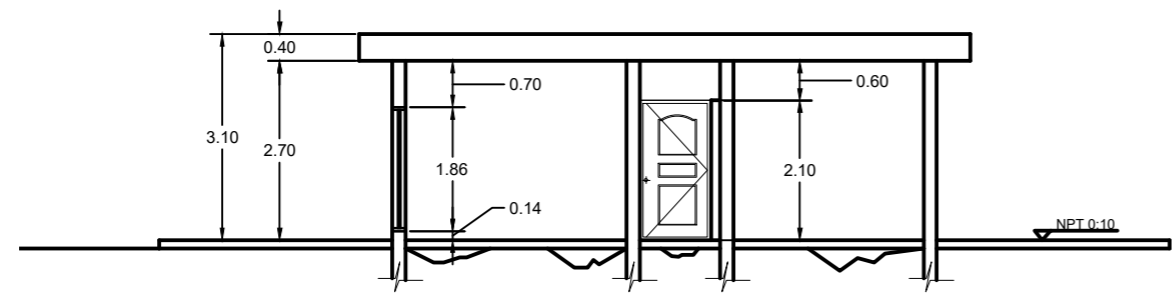

Sección B-B
Administrativa y Pesaje

PROPEEP



PRESIDENCIA DE LA
REPÚBLICA DOMINICANA
Proyectos Estratégicos y Especiales
PROPEEP
Ministro José Leonel Cabrera Abud



Programa de Intervención
Nacional de Rellenos
Sanitarios de la República
Dominicana.

COLABORADORES

Lic. Maria Alejandra Guerrero
Lic. Amil Rodriguez
Lic. Ana Espinal

Equipo Técnico

Ing. Anyelo Ortiz - Codia: 23689
PSA 12491

Arq. Janell Vargas - Codia: 32649

Ing. Kelvin Tejada- Codia:21927


Arq. Joeyly Valdez

AREA ADMINISTRATIVA Y PESAJE

ESCALA GRAFICA

FECHA: MAYO 2021

ESCALA: 1:50

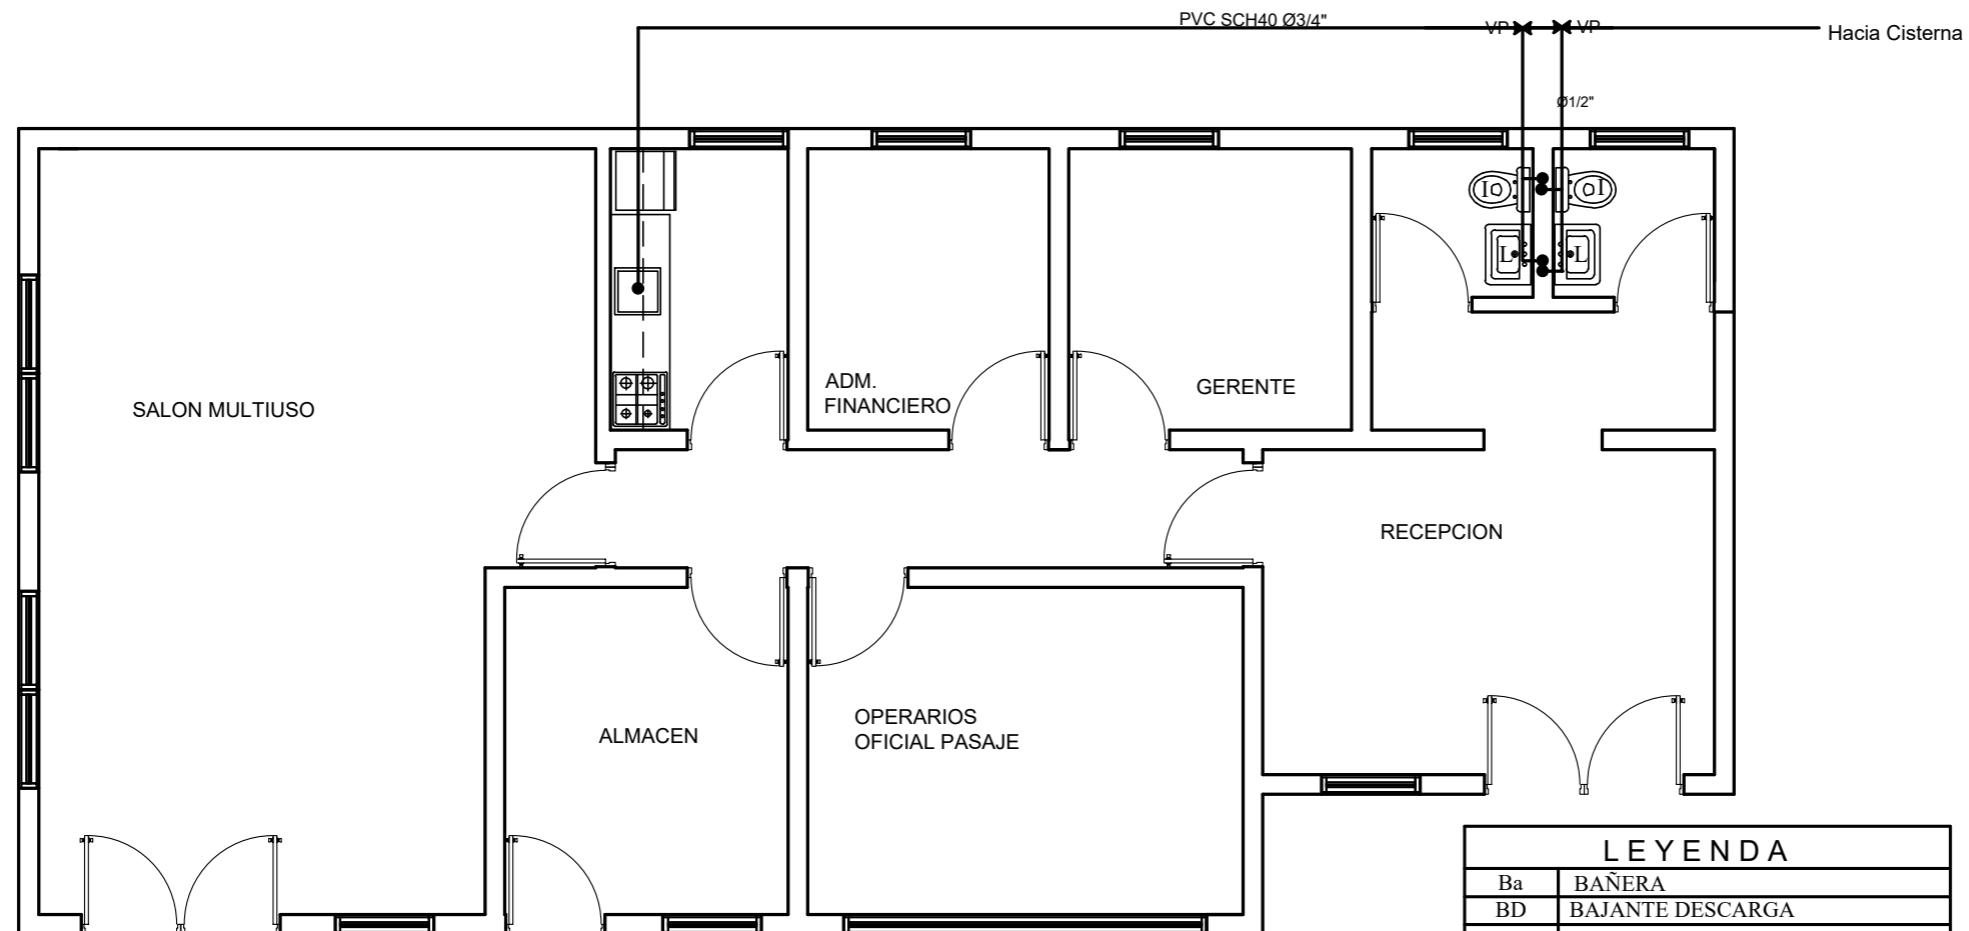


Planta Sanitaria de Aguas Potables
Administrativa y Pesaje

LEYENDA	
Ba	BAÑERA
BD	BAJANTE DESCARGA
L	LAVAMANO
CSP	CAMARA SEPTICA
I	INODORO
V	VENTILACION
O	DESAGUE DE PISO (DP)
●	COLUMNA AGUAS NEGRAS
CAF	COLUMNA AGUA FRIA (CAF)
P.V.C.	CLORURO DE POLIVINILO
⊙	COLUMNA VERTICAL AGUA FRIA
⊗	VALVULA DE PASO (VP)
Du	DUCHA
DP	DESAGUE DE PISO
FG	FREGADERO
LV	LAVADERO
LA	LAVADORA
DT	DESAGUE DE TECHO
LH	LIMA HOYA
LT	LIMA TESA
CI	CAJA DE ISPECCION
TG	TRAMPA DE GRASA
—	RED DE AGUAS NEGRAS
—	RED DE AGUA FRIA

-hacia Pozo Séptico

PVC Ø4" S=2%

P.V.C.

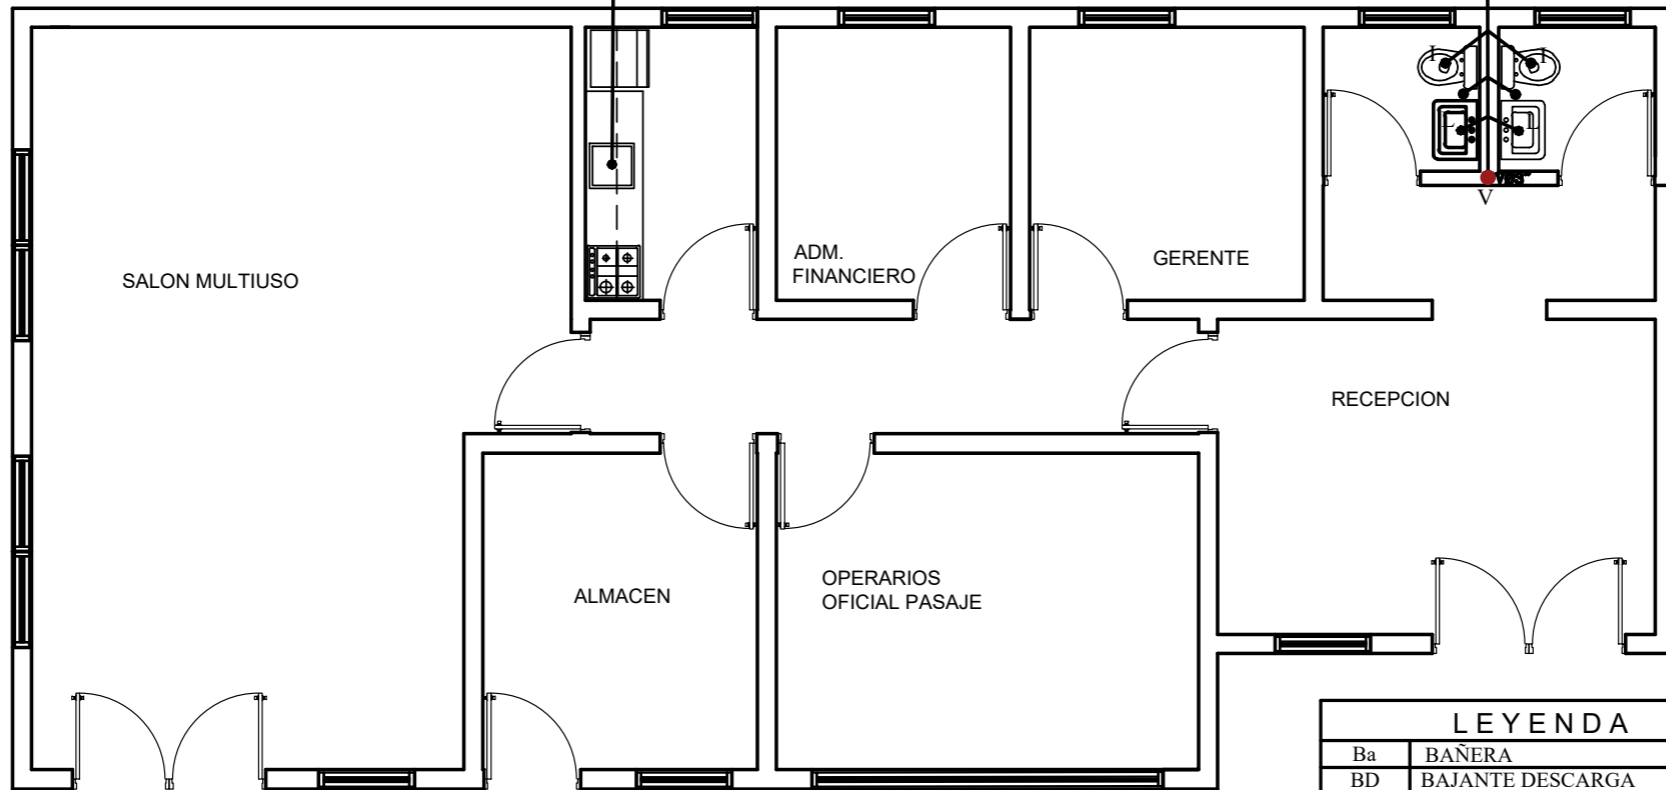

Planta Sanitaria de Aguas Residuales
Administrativa y Pesaje

LEYENDA	
Ba	BAÑERA
BD	BAJANTE DESCARGA
L	LAVAMANO
CSP	CAMARA SEPTICA
I	INODORO
V	VENTILACION
O	DESAGUE DE PISO (DP)
●	COLUMNA AGUAS NEGRAS
CAF	COLUMNA AGUA FRIA (CAF)
P.V.C.	CLORURO DE POLIVINILO
⊙	COLUMNA VERTICAL AGUA FRIA
⊗	VALVULA DE PASO (VP)
Du	DUCHA
DP	DESAGUE DE PISO
	FREGADERO
LV	LAVADERO
LA	LAVADORA
DT	DESAGUE DE TECHO
LH	LIMA HOYA
LT	LIMA TESA
CI	CAJA DE ISPECCION
TG	TRAMPA DE GRASA
—	RED DE AGUAS NEGRAS
—	RED DE AGUA FRIA

PROPEEP



PRESIDENCIA DE LA REPUBLICA DOMINICANA

Proyectos Estratégicos y Especiales PROPEEP

Ministro José Leonel Cabrera Abud



Programa de Intervención Nacional de Rellenos Sanitarios de la República Dominicana.

COLABORADORES

Lic. Maria Alejandra Guerrero
Lic. Amil Rodriguez
Lic. Ana Espinal

Equipo Técnico

Ing. Anyelo Ortiz - Codia: 23689
PSA 12491

Arq. Janell Vargas - Codia: 32649

Ing. Kelvin Tejada- Codia:21927

Arq. Joeyly Valdez

AREA ADMINISTRATIVA Y PESAJE



FECHA: MAYO 2021

ESCALA:1:50