




REPUBLICA DOMINICANA

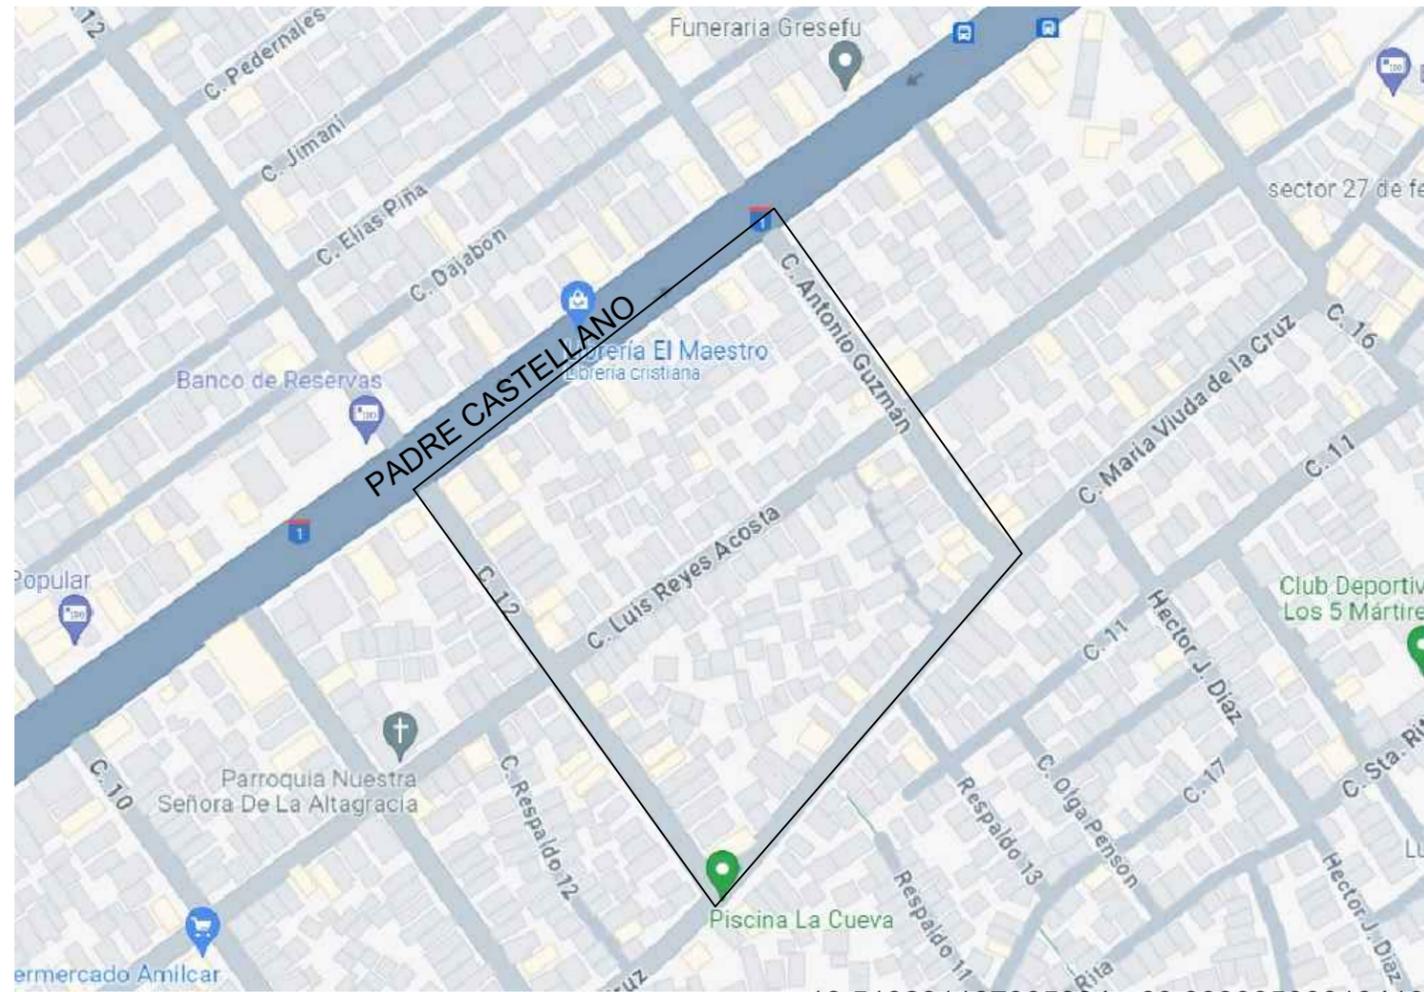

UBICACION

18.510231187905394, -69.89339500019413



ING. JOSÉ NOBOA
 JOSÉ.NOBOA@PROPEEP.GOB.DO
 ARQ. JUAN PABLO SANCHEZ
 JUAN.SANCHEZ@PROPEEP.GOB.DO

PROYECTO:
 24 de abril
 Sector: Las Cañitas


DISEÑO ARQUITECTÓNICO

DISEÑO ESTRUCTURAL

DISEÑO ELÉCTRICO

DISEÑO SANITARIO

ARQUITECTURA	A-00
JULIO 2024	0
INDICADA	0

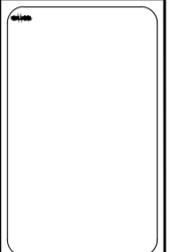


DISEÑO ARQUITECTÓNICO

DISEÑO ESTRUCTURAL

DISEÑO ELÉCTRICO

DISEÑO SANITARIO

NO.	DESCRIPCIÓN	ESTADO	FECHA

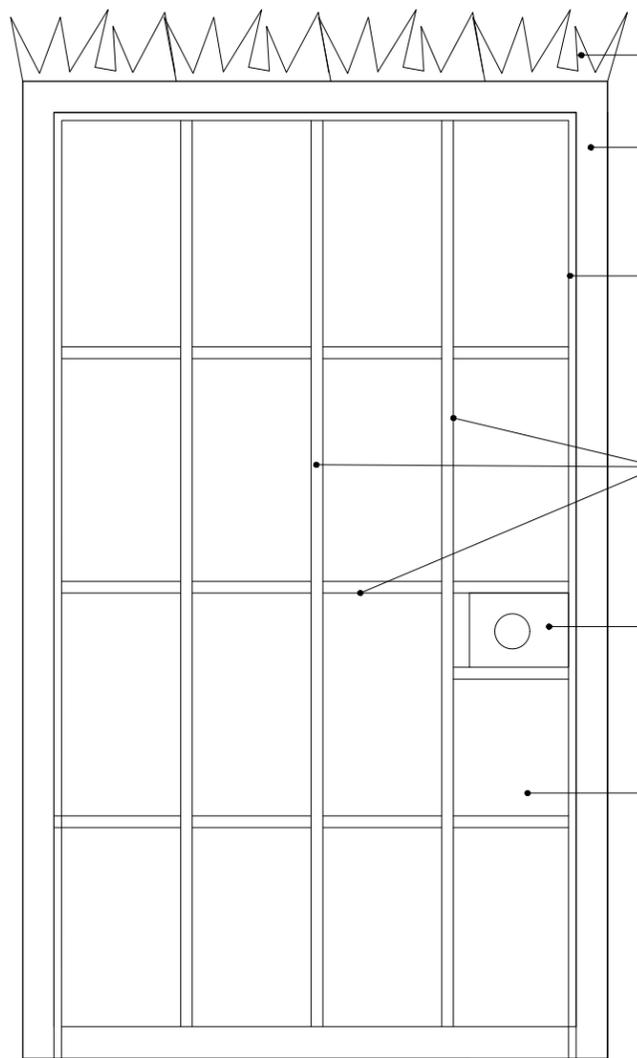

- DIENTE DE TIBURON
- TUBO DE HIERRO DE 3" X 2"
- BARRA CUADRADA DE 1/2
- TUBOS CUADRADO DE 1" X 1"
- CERRADURA EMPOSTRADA
- TOLA DE 1/16

DETALLE DE PUERTA



DETALLE DE LUMINARIAS

