



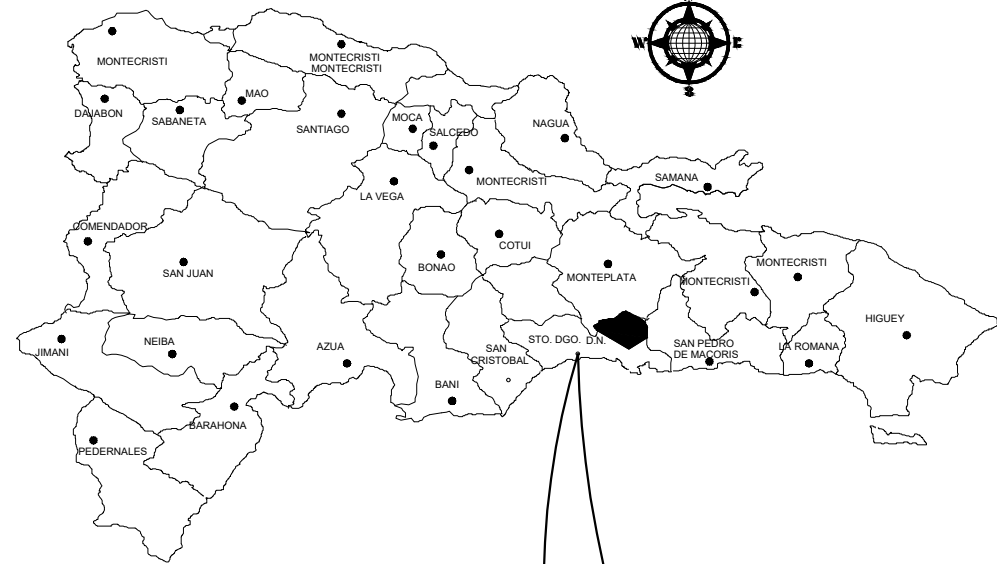

REPUBLICA DOMINICANA

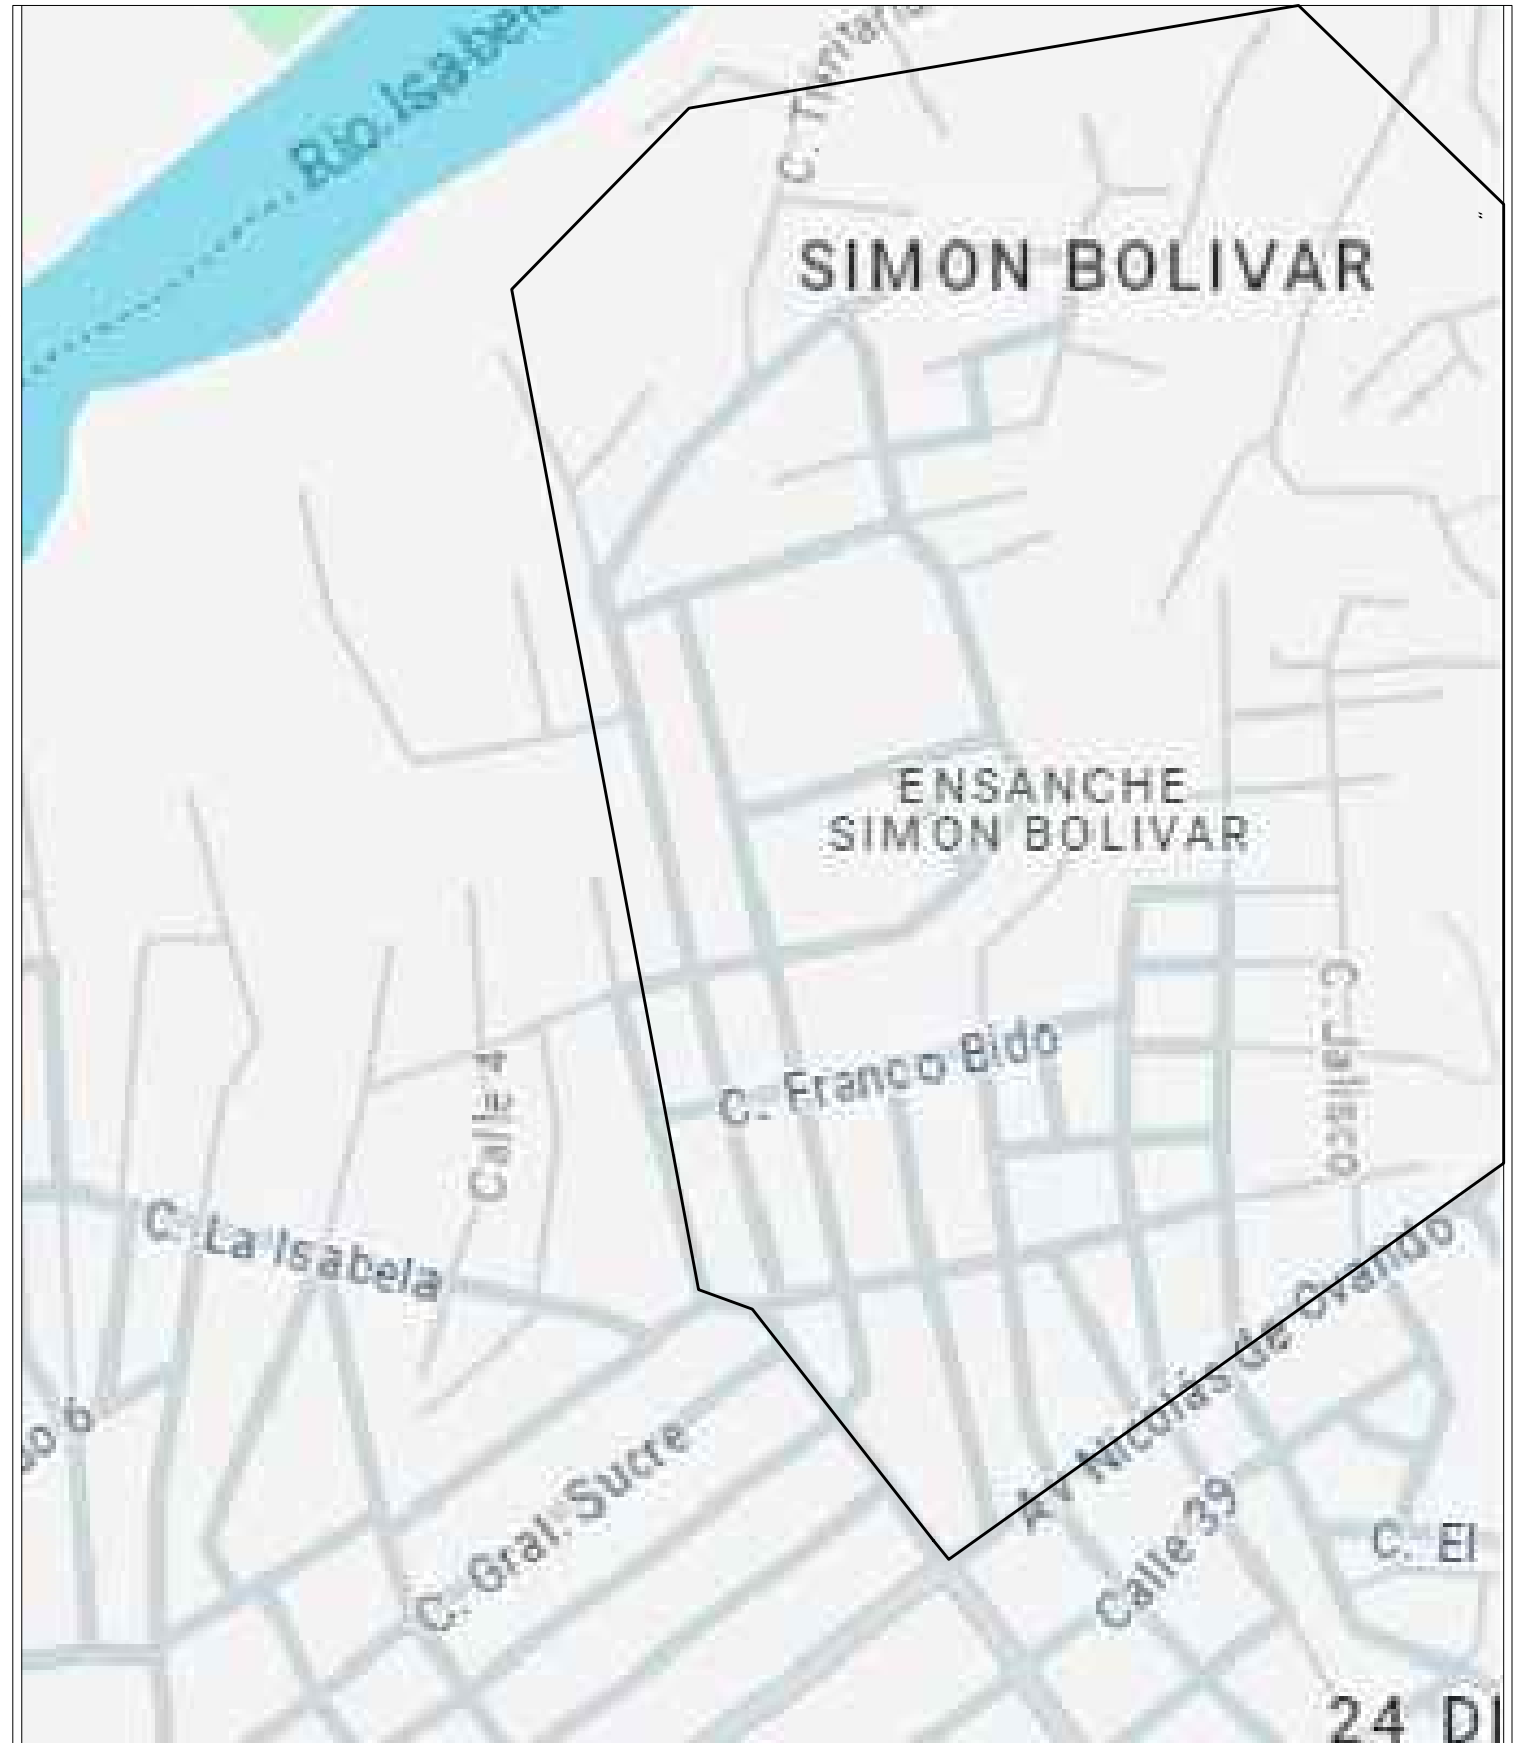

UBICACION

18.509311692687017, -69.89795096089587



ING. JOSÉ NOBOA
JOSE.NBOA@PROPEP.GOB.DO
ARQ. JUAN PABLO SANCHEZ
JUAN.SANCHEZ@PROPEP.GOB.DO

PROYECTO:

Sector: Simon Bolivar



DISEÑO ARQUITECTÓNICO

DISEÑO ESTRUCTURAL

DISEÑO ELÉCTRICO

DISEÑO SANTARIO

FECHA	ACTIVIDAD	ESTADO
1	1	
2	2	
3	3	
50	50	

ARQUITECTURA
JULIO 2024
INDICADA




Carpa de 6m x 3m



Lampara Led Solar 200w con su brazo



Silla Plástica

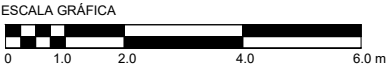



REPÚBLICA DOMINICANA
PROYECTOS ESTRATÉGICOS Y
ESPECIALES DE LA PRESIDENCIA

ING. JOSÉ NOBOA
JOSE.NBOA@PROPEP.GOB.DO
ARQ. JUAN PABLO SANCHEZ
JUAN.SANCHEZ@PROPEP.GOB.DO

PROYECTO

DETALLES



DISEÑO ARQUITECTÓNICO

DISEÑO ESTRUCTURAL

DISEÑO ELÉCTRICO

DISEÑO SANITARIO

Item	Descripción	Cantidad	Unidad	Observaciones
1				
2				
3				
4				
5				
6				
7				
8				
9				
10				

ARQUITECTURA

JUNIO 2024

INDICADA

A-00

0

0