





Republica Dominicana

Remozamiento Club Consejo desarrollo Villas Agricolas

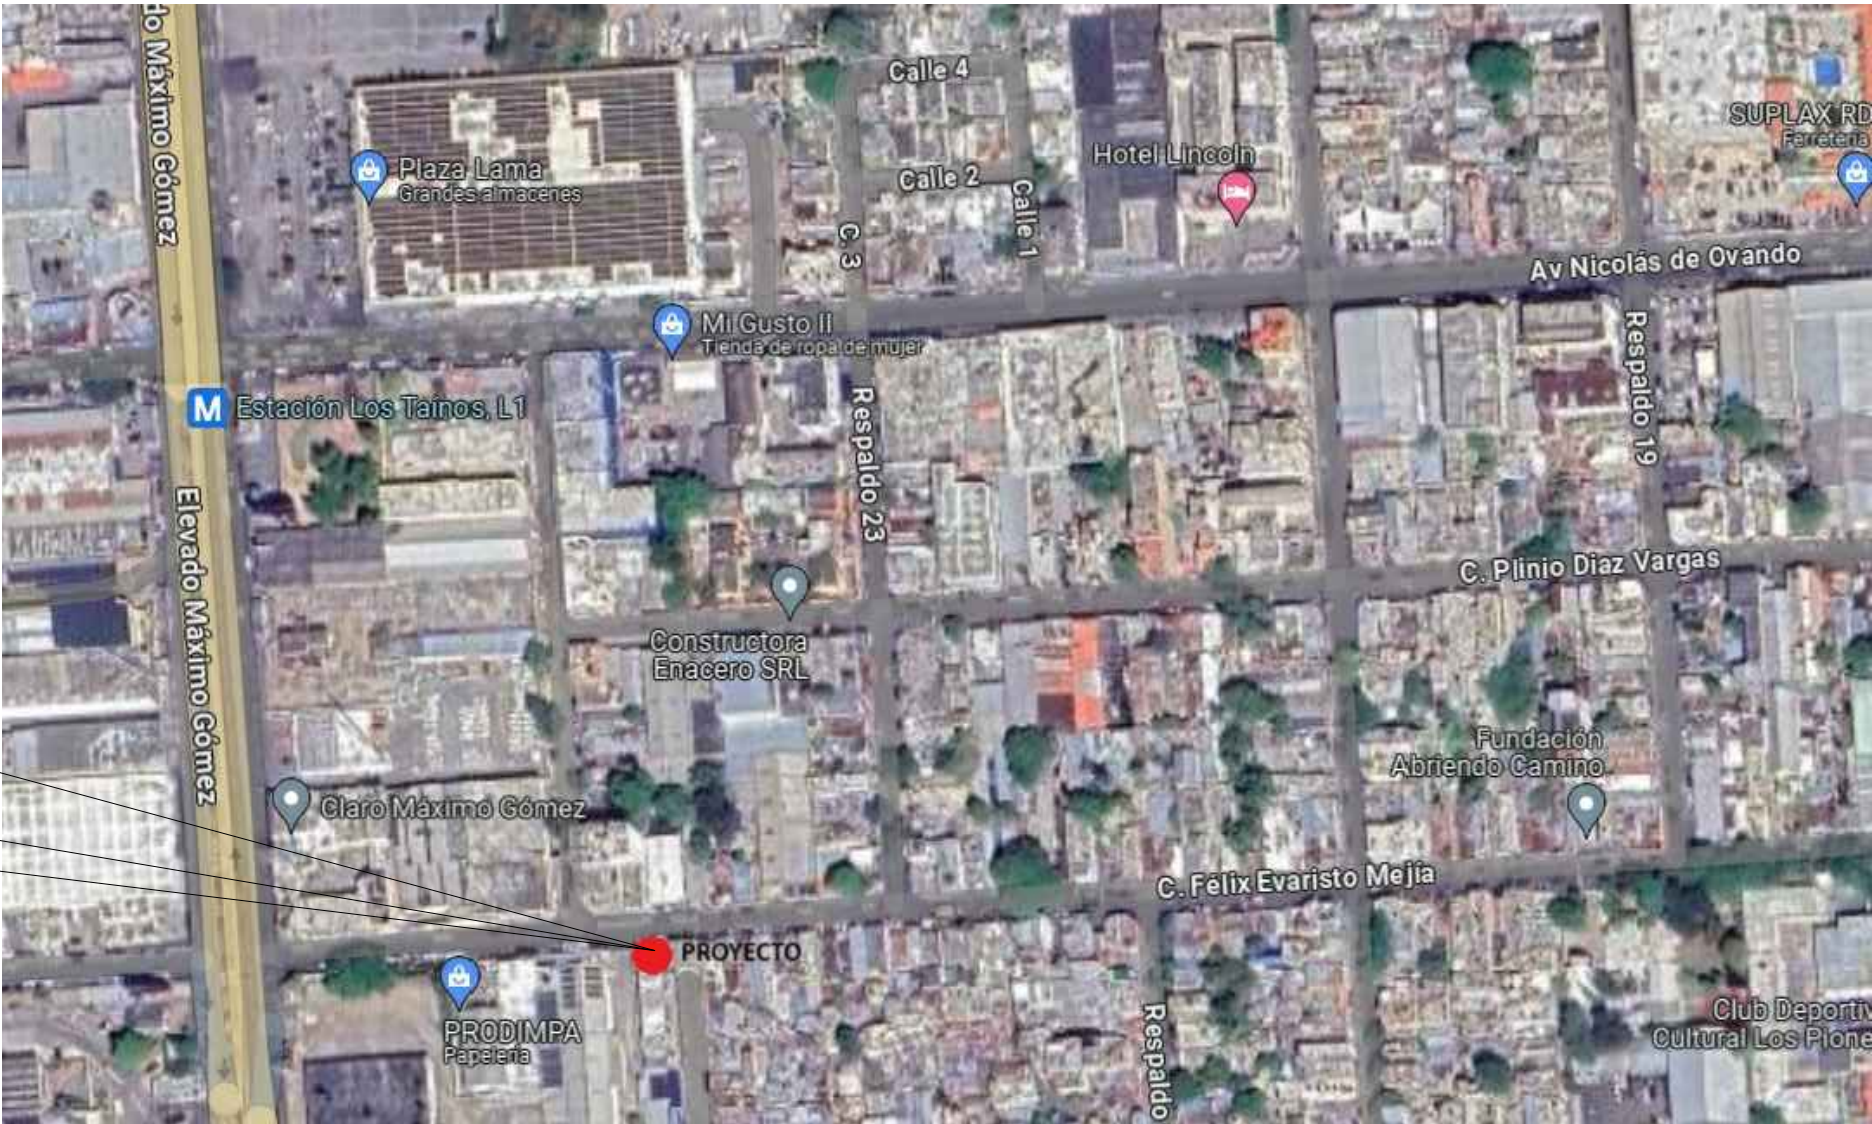

18°29'52.4"N 69°54'50.1"W

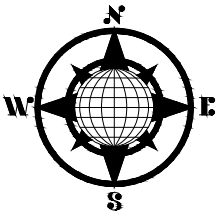

PROYECTO

Ubicacion

DIRECCIÓN DE INFRAESTRUCTURA  
DIRECTOR:  
ING. JOSÉ NORIDA

DIRECCIÓN DE DISEÑO  
DIRECTOR:  
ING. JUAN PABLO SANCHEZ  
ING. JUAN SANCHEZ

PROYECTO:  
LA MEJOR NAVIDAD  
VILLA AGRICOLAS

DIGITACIÓN CAD  
ING. ARQ. NATIVIDAD AZA

DISEÑO ESTRUCTURAL  
ING. FELIZ RUIZ

DISEÑO ELÉCTRICO  
ING. FELIZ RUIZ

DISEÑO SANITARIO  
ING. ARQ. KELVIN URIBE


| NO. | FECHA | REVISIÓN | REVISOR | REVISADO |
|-----|-------|----------|---------|----------|
| 1   |       |          |         |          |
| 2   |       |          |         |          |
| 3   |       |          |         |          |
| 4   |       |          |         |          |
| 5   |       |          |         |          |
| 6   |       |          |         |          |
| 7   |       |          |         |          |
| 8   |       |          |         |          |
| 9   |       |          |         |          |
| 10  |       |          |         |          |

PLANTA DE DISTRIBUCIÓN  
ELÉCTRICA

ARQUITECTURA  
A-00


FEBRERO 2024

INDICADA

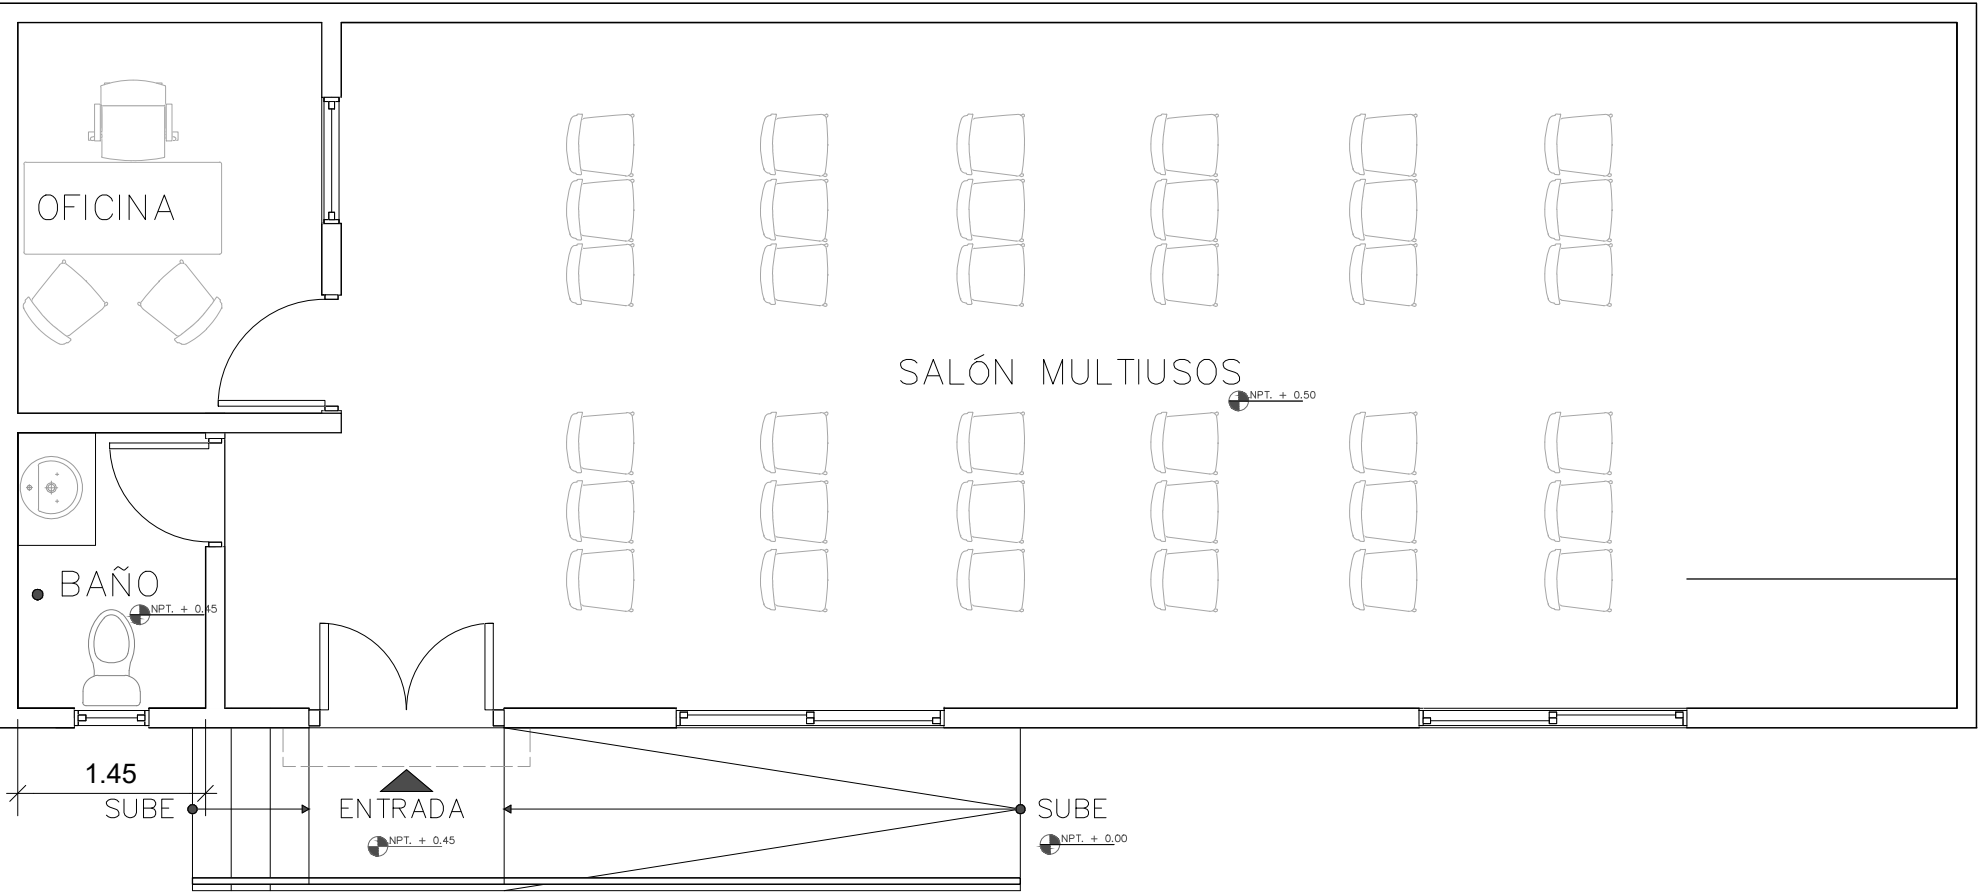

**PLANTA ARQUITECTONICA AMUEBLADA**  
VILLA AGRICOLAS



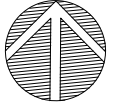

MINISTERIO DE INFRAESTRUCTURA  
REPUBLICA DOMINICANA  
Proyectos Estratégicos y Especiales

DIRECCIÓN DE INFRAESTRUCTURA  
DIRECTOR:  
ING. JOSÉ NORIDA  
jose.norida@propeep.gob.do

DEPARTAMENTO DE DISEÑO  
ARQ. JUAN PABLO SANCHEZ  
juan.sanchez@propeep.gob.do

PROYECTO:  
**LA MEJOR NAVIDAD  
VILLA AGRICOLAS**

DIGITACIÓN CAD  
ARQ. NATIVIDAD AZA

DISEÑO ESTRUCTURAL  
ING. FELIZ RUIZ



DISEÑO ELÉCTRICO  
ARQ. KELVIN URIBE

| NO. | FECHA | REVISIÓN | ELABORADO | APROBADO |
|-----|-------|----------|-----------|----------|
| 1   |       |          |           |          |
| 2   |       |          |           |          |
| 3   |       |          |           |          |
| 4   |       |          |           |          |
| 5   |       |          |           |          |
| 6   |       |          |           |          |
| 7   |       |          |           |          |
| 8   |       |          |           |          |
| 9   |       |          |           |          |
| 10  |       |          |           |          |

PLANTA DE DISTRIBUCIÓN ELÉCTRICA

ARQUITECTURA  
FEBRERO 2024  
INDICADA

A-00

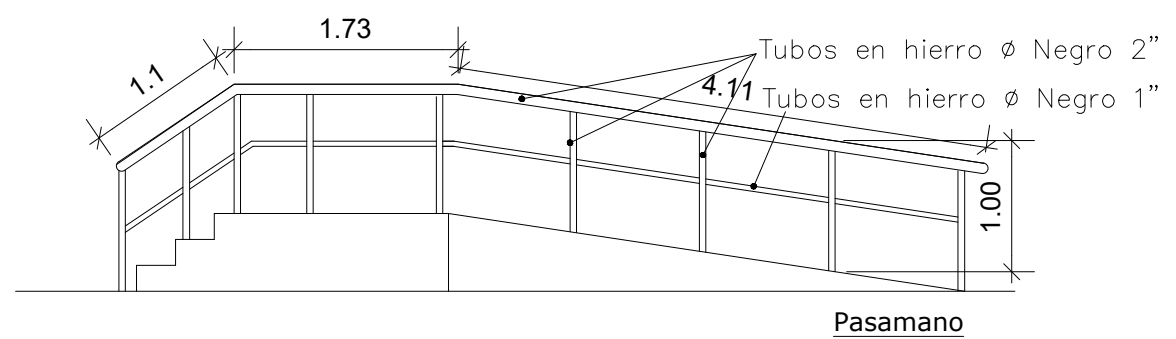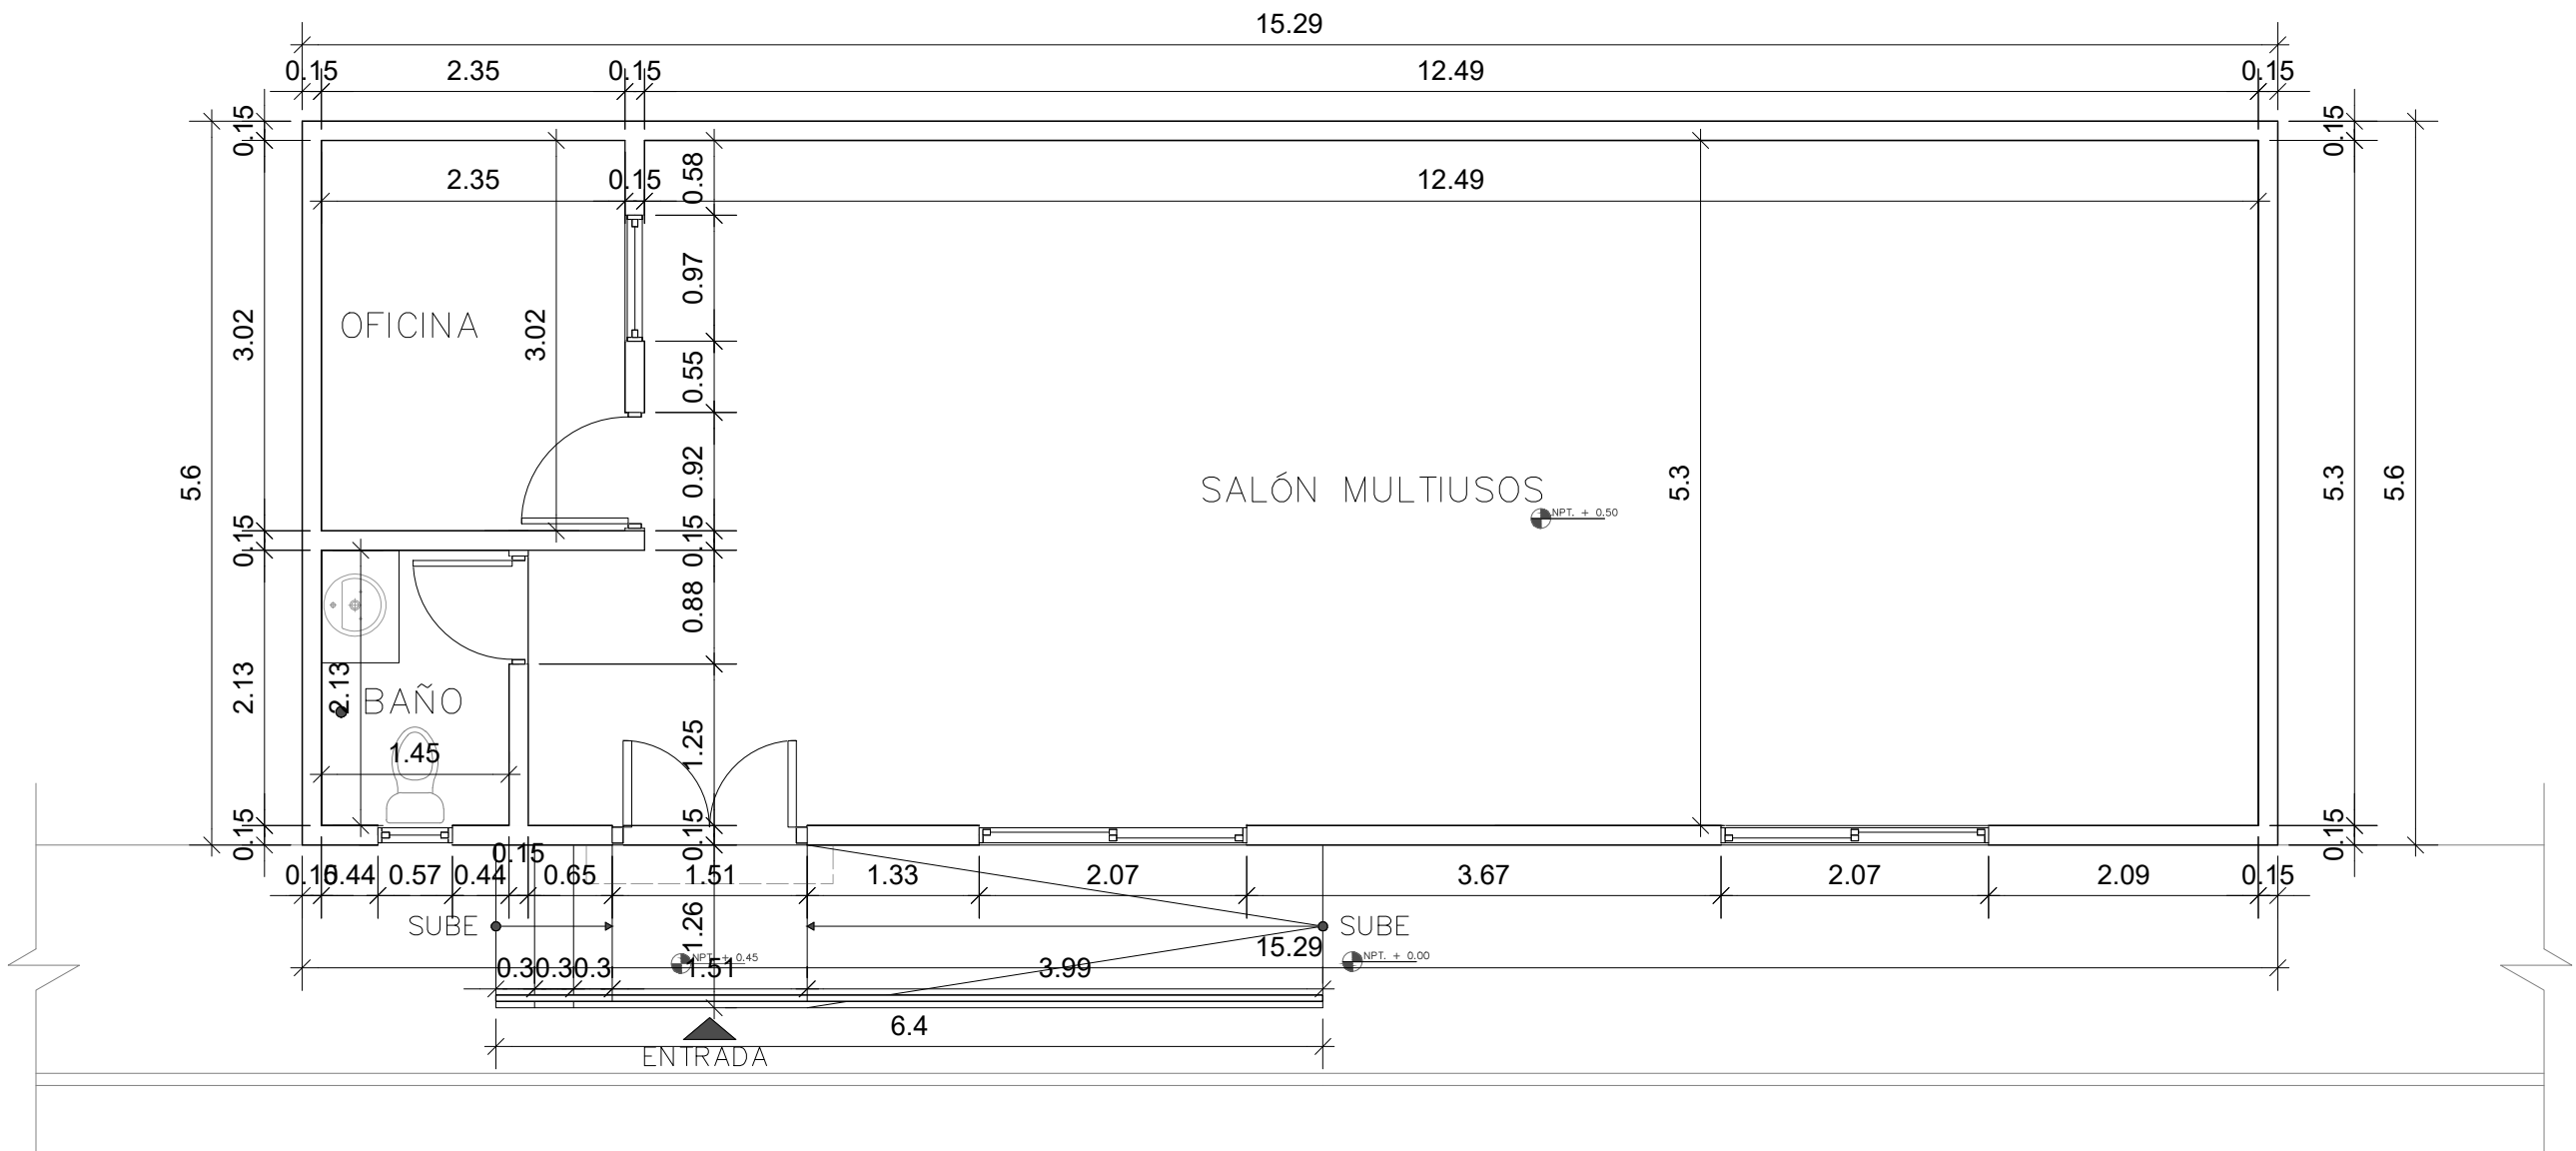

**PLANTA DIMENSIONADA**  
VILLA AGRICOLAS





MINISTERIO DE INFRAESTRUCTURA  
REPUBLICA DOMINICANA  
Proyectos Estratégicos y Especiales

DIRECCIÓN DE INFRAESTRUCTURA  
DIRECTOR:  
ING. JOSÉ NORIDA  
jose.norida@propeep.gob.do

DEPARTAMENTO DE DISEÑO  
ARQ. JUAN PABLO SANCHEZ  
JUAN\_SANCHEZ@PROPEEP.GOB.DO

PROYECTO:  
**LA MEJOR NAVIDAD  
VILLA AGRICOLAS**

DIGITACIÓN CAD  
ARQ. NATIVIDAD AZA

DISEÑO ESTRUCTURAL  
ING. FELIZ RUIZ

DISEÑO ELÉCTRICO  
ARQ. KELVIN URIBE

| FECHA | PROYECTO | REVISADO | APROBADO |
|-------|----------|----------|----------|
| 1     |          |          |          |
| 2     |          |          |          |
| 3     |          |          |          |
| 4     |          |          |          |
| 5     |          |          |          |
| 6     |          |          |          |
| 7     |          |          |          |
| 8     |          |          |          |
| 9     |          |          |          |
| 10    |          |          |          |

PLANTA DE DISTRIBUCIÓN ELÉCTRICA

ARQUITECTURA  
FEBRERO 2024  
INDICADA

A-00