





REPUBLICA DOMINICANA

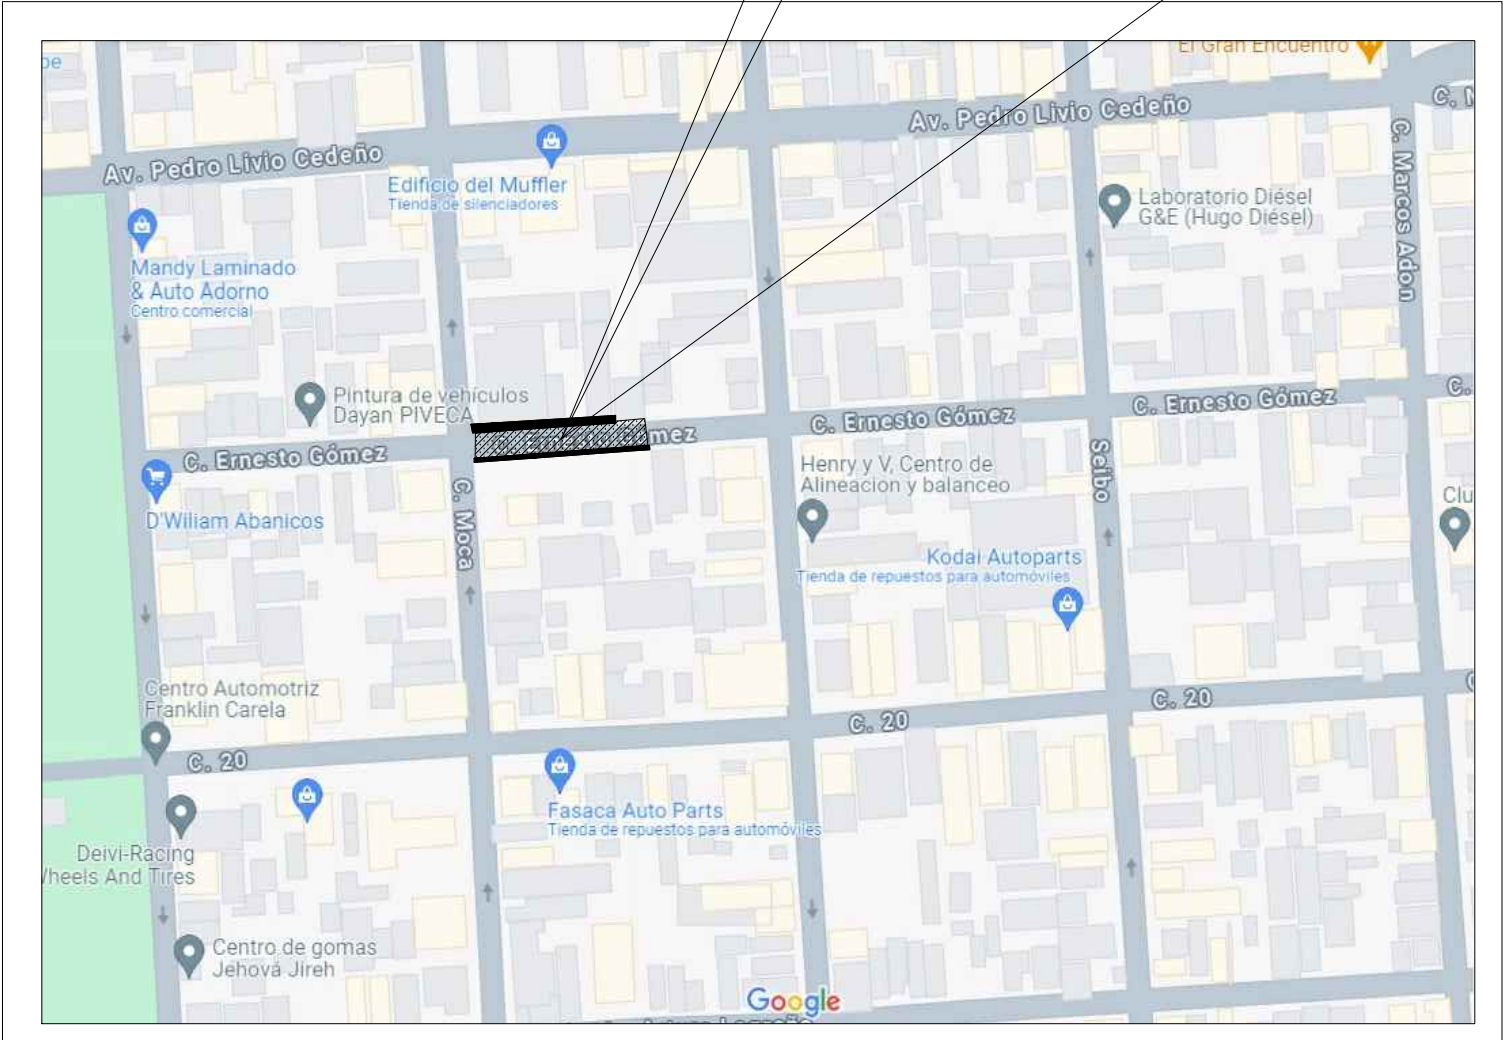


UBICACION

18.493578490020564, -69.90777890832885

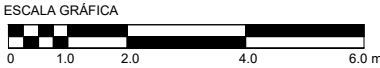

ING. JOSÉ NOBOA
JOSE.NBOA@PROPEP.GOB.DO
ARQ. JUAN PABLO SANCHEZ
JUAN.SANCHEZ@PROPEP.GOB.DO

PROYECTO:
Sector: Villa Juana

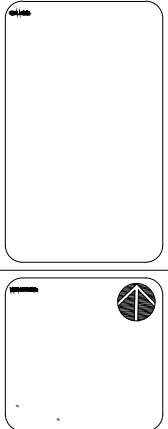

DISEÑO ARQUITECTÓNICO

DISEÑO ESTRUCTURAL

DISEÑO ELÉCTRICO

DISEÑO SANITARIO


FECHA	ACTIVIDAD	REALIZADO POR	REVISADO POR
1			
2			
3			
4			
5			
6			
7			
8			
9			
10			
11			
12			

ARQUITECTURA


JULIO 2024

INDICADA

DETALLE ACERA SIN MALLA

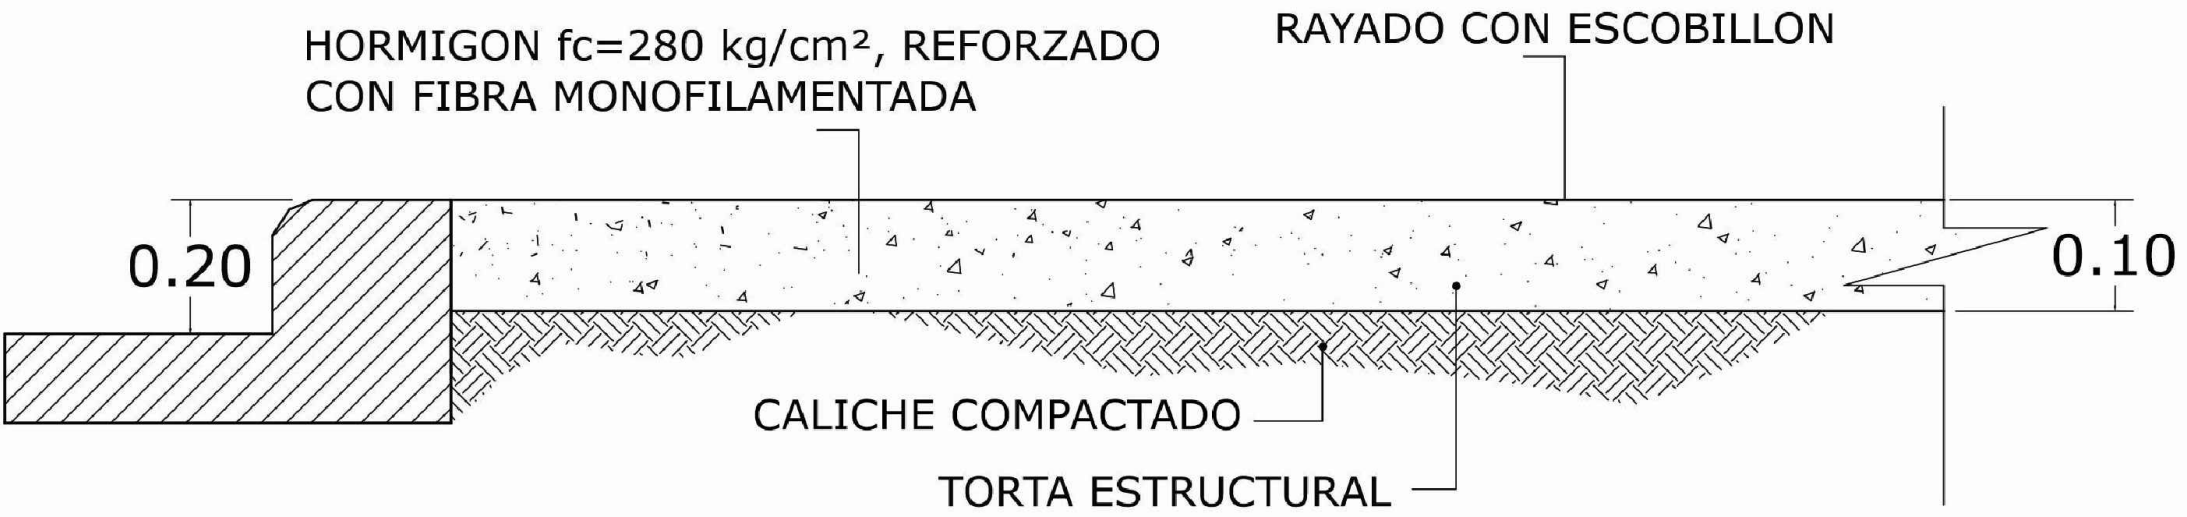

SECCION TRANSVERSAL

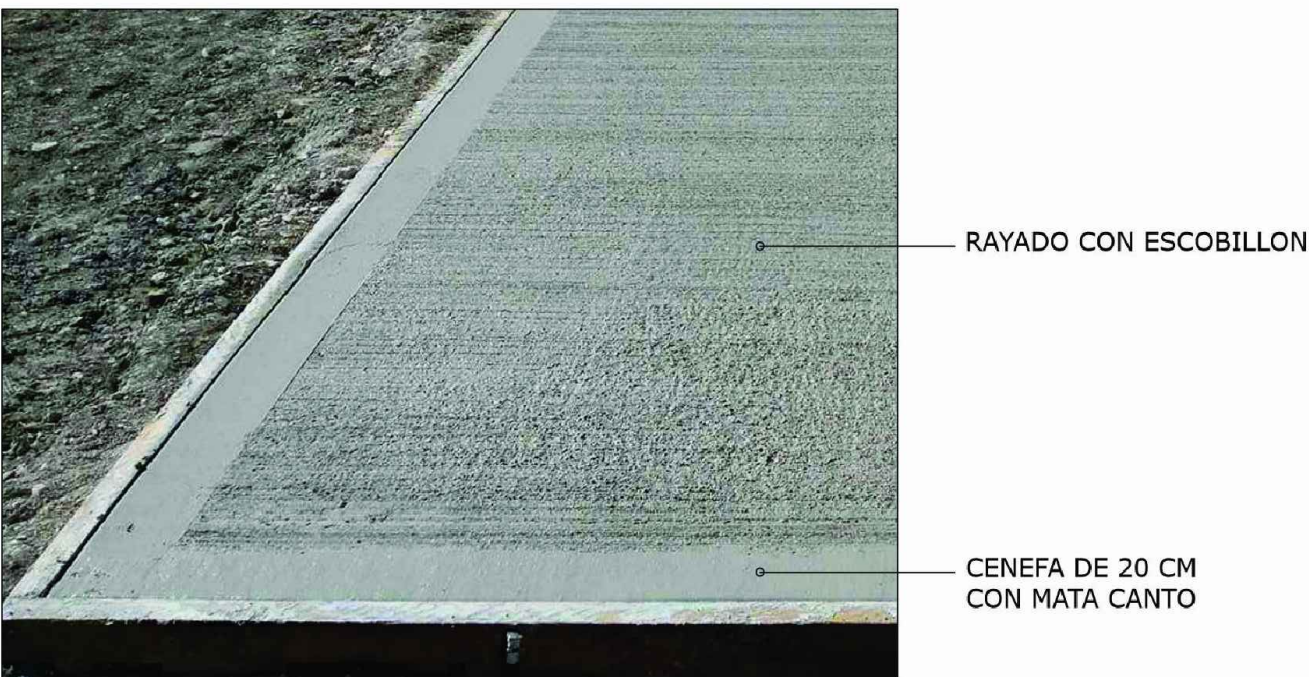

DETALLE ACERA (IMAGENES)

FECHA	REVISADO	APROBADO
1		
2		
3		
4		
5		
6		
7		
8		
9		
10		