





REPUBLICA DOMINICANA

PROYECTO

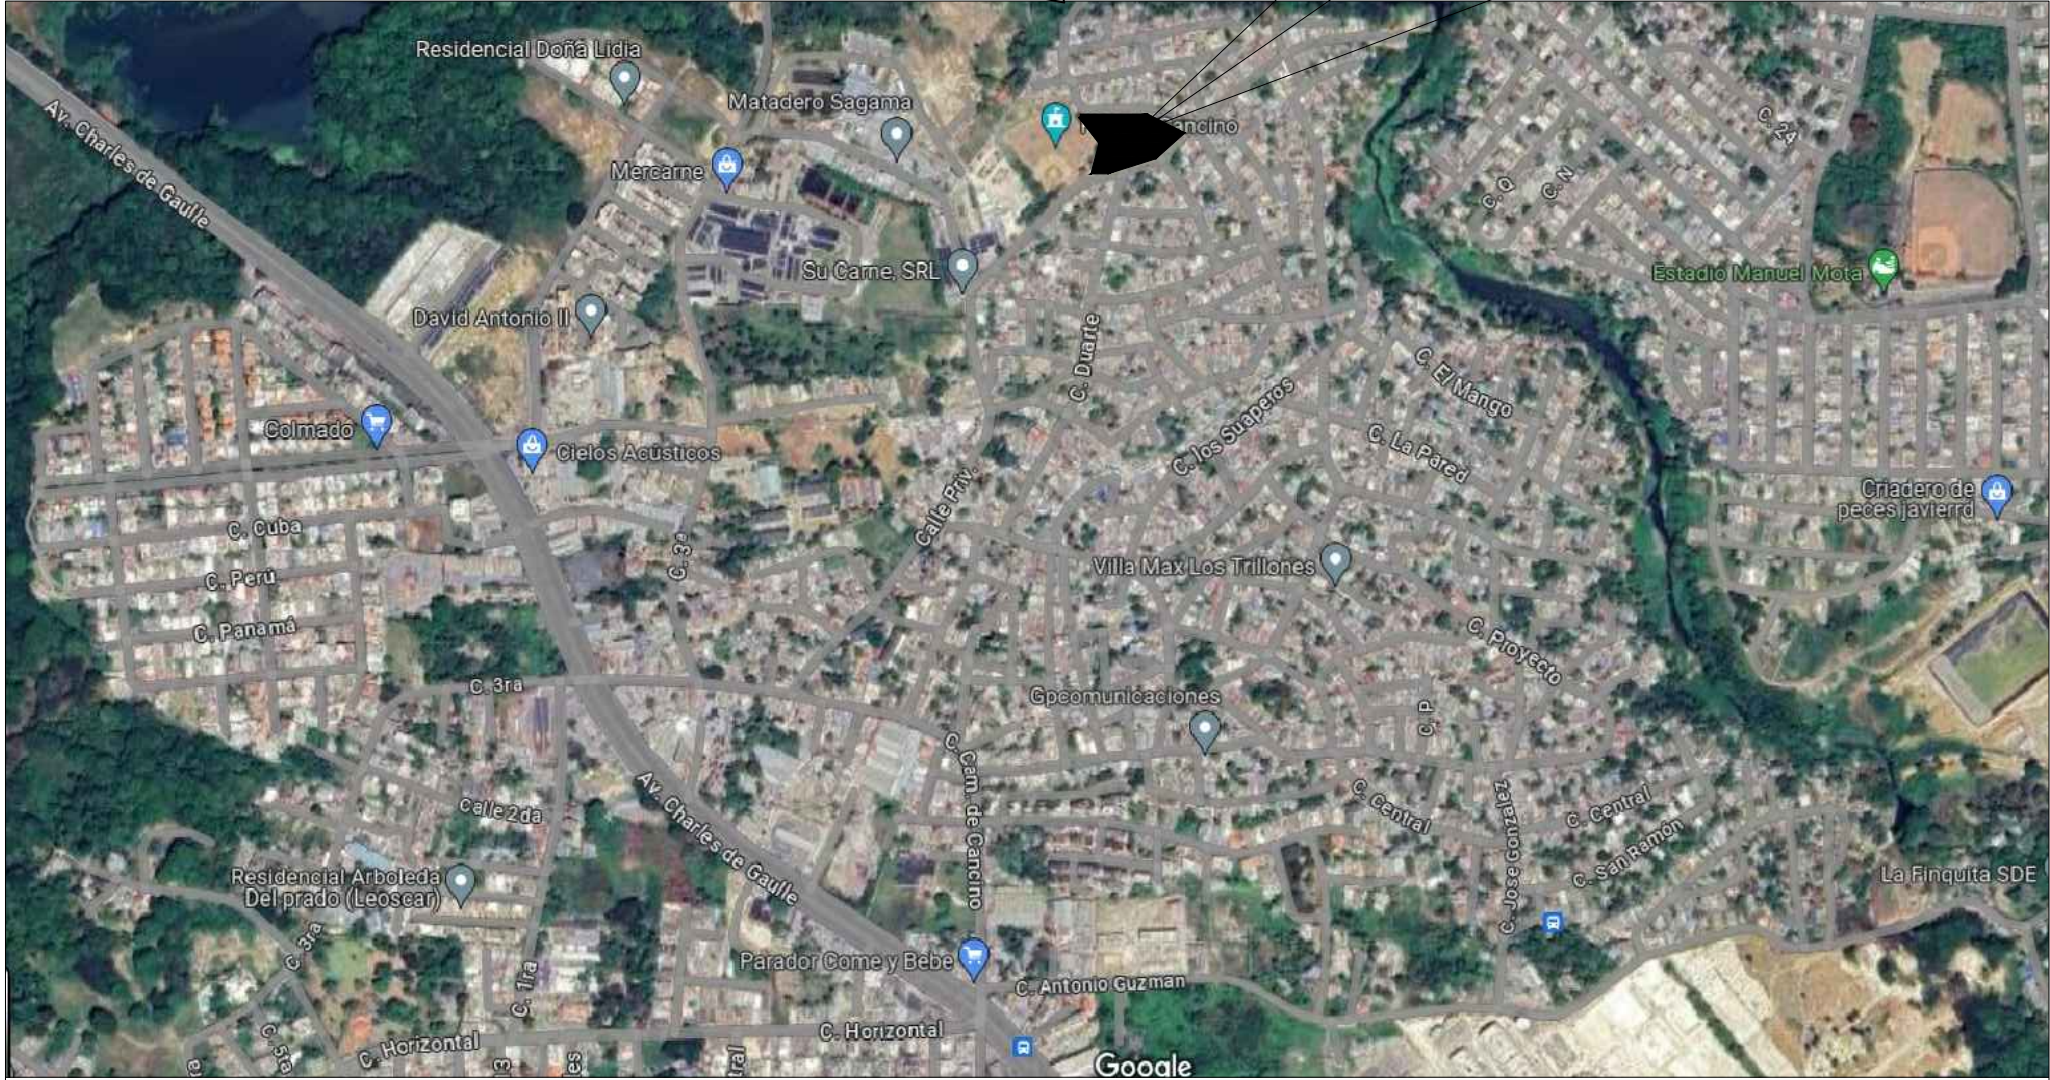

UBICACION

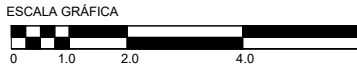

18.53730653632246, -69.84092372514998



REPUBLICA DOMINICANA
PROYECTOS ESTRATÉGICOS Y
ESPECIALES DE LA PRESIDENCIA

ING. JOSÉ NOBOA
JOSE.NOBOA@PROPEEP.GOB.DO
ARO. JUAN PABLO SANCHEZ
JUAN.SANCHEZ@PROPEEP.GOB.DO

PROYECTO:
CANCINO ADETRO

DISEÑO ARQUITECTÓNICO

DISEÑO ESTRUCTURAL

DISEÑO ELÉCTRICO


DISEÑO SANITARIO

Item	Descripción	Unidad	Cantidad	Valor Unitario	Valor Total
1					
2					
3					
4					
5					
6					
7					
8					
9					
10					


ARQUITECTURA

JUNIO 2024



INDICADA

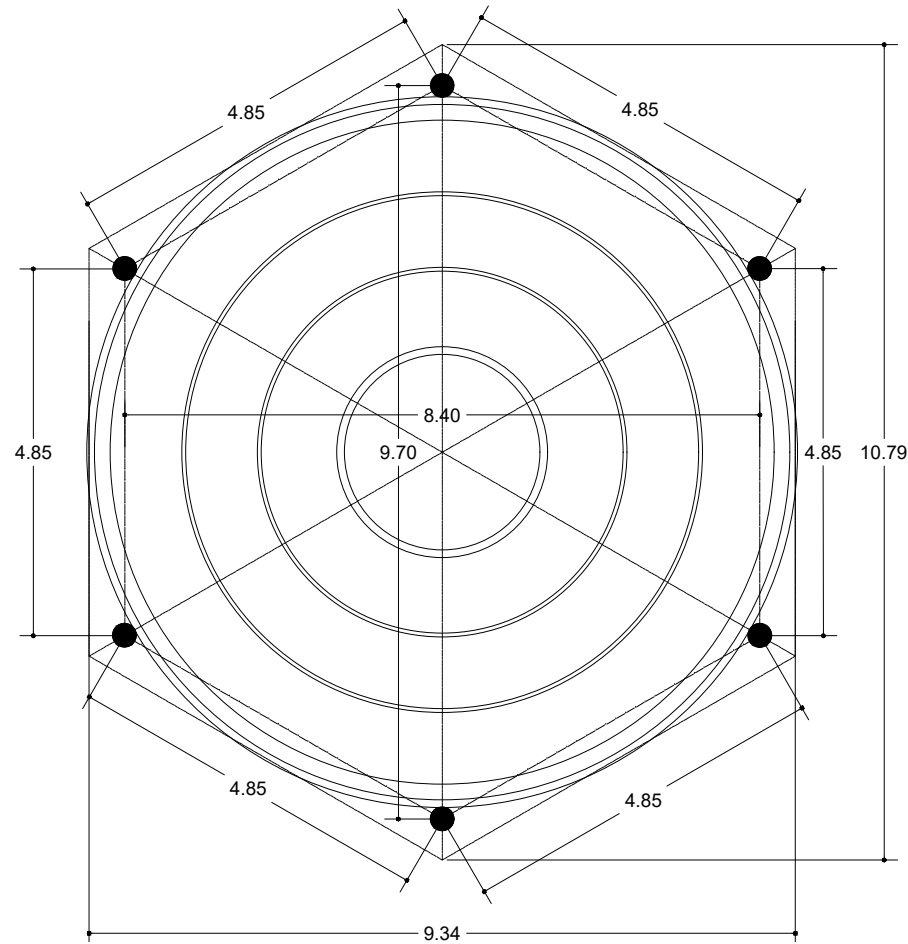


PLANTA DIMENSIONADA
GAZEBO

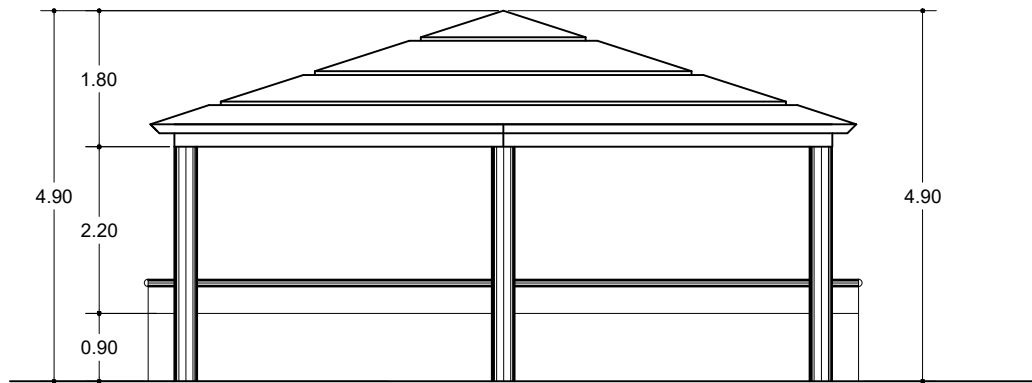


ELEVACION
GAZEBO

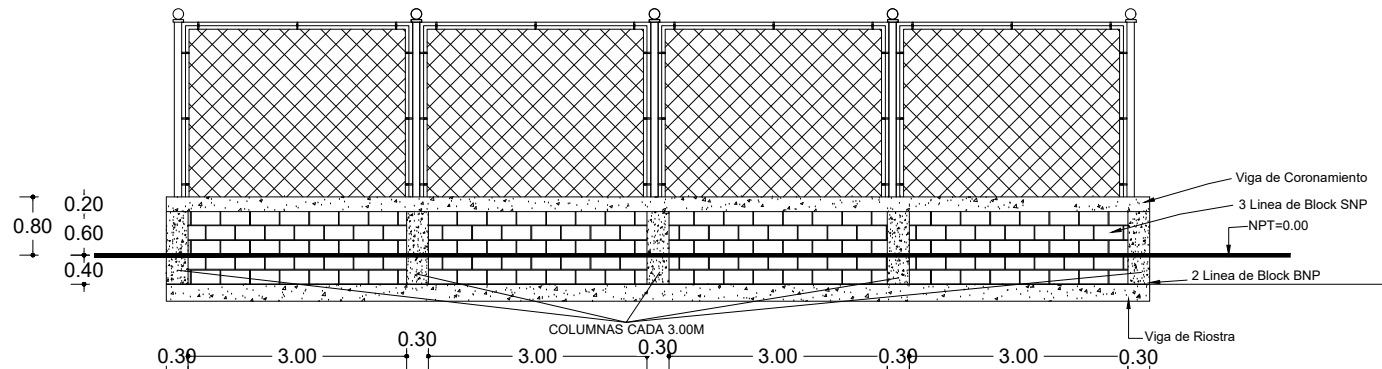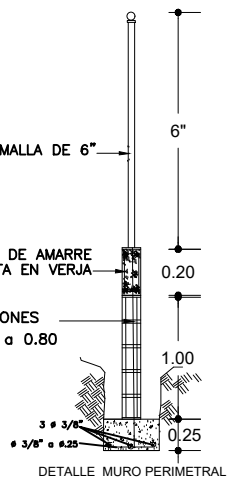

VERJA PERIMETRAL

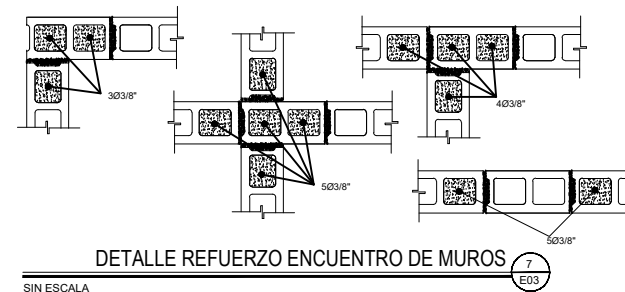

SIN ESCALA

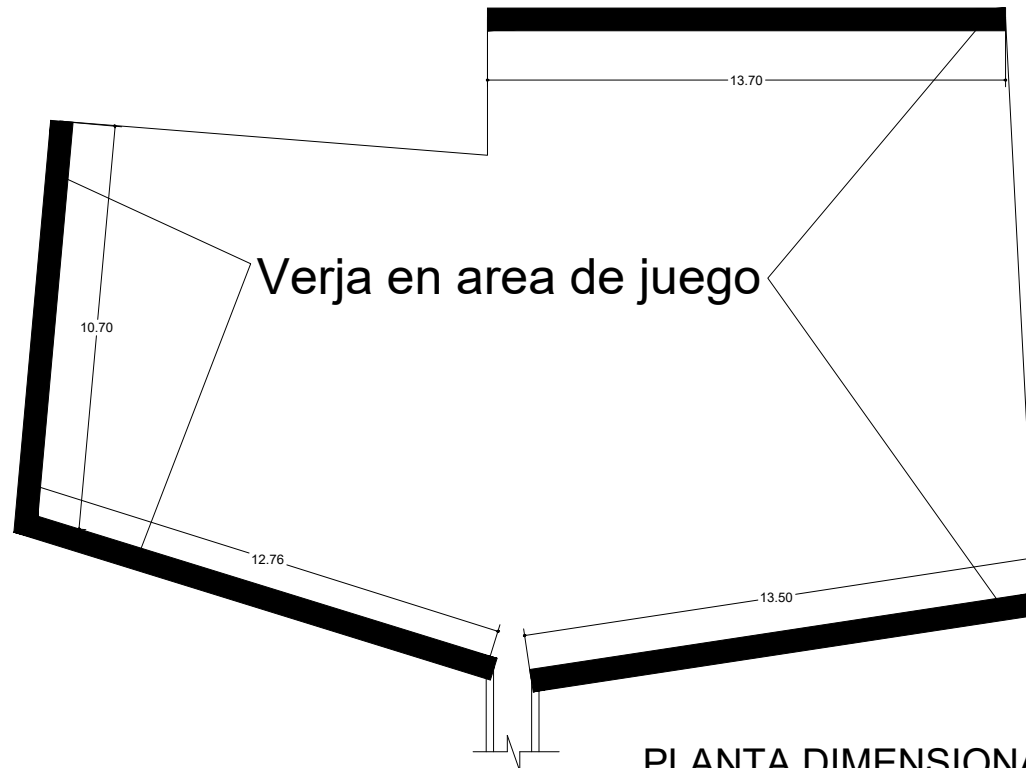

PLANTA DIMENSIONADA
AREA DE JUEGO

DETALLE VERJA AREA DE JUEGO



ING. JOSÉ NOBOA
JOSE.NOBOA@PROPEEP.GOB.DO
ARQ. JUAN PABLO SANCHEZ
JUAN.SANCHEZ@PROPEEP.GOB.DO

PROYECTO:
CANCINO ADENTRO

DISEÑO ARQUITECTÓNICO

DISEÑO ESTRUCTURAL


DISEÑO ELÉCTRICO

DISEÑO SANITARIO


ARQUITECTURA

JUNIO 2024


INDICADA

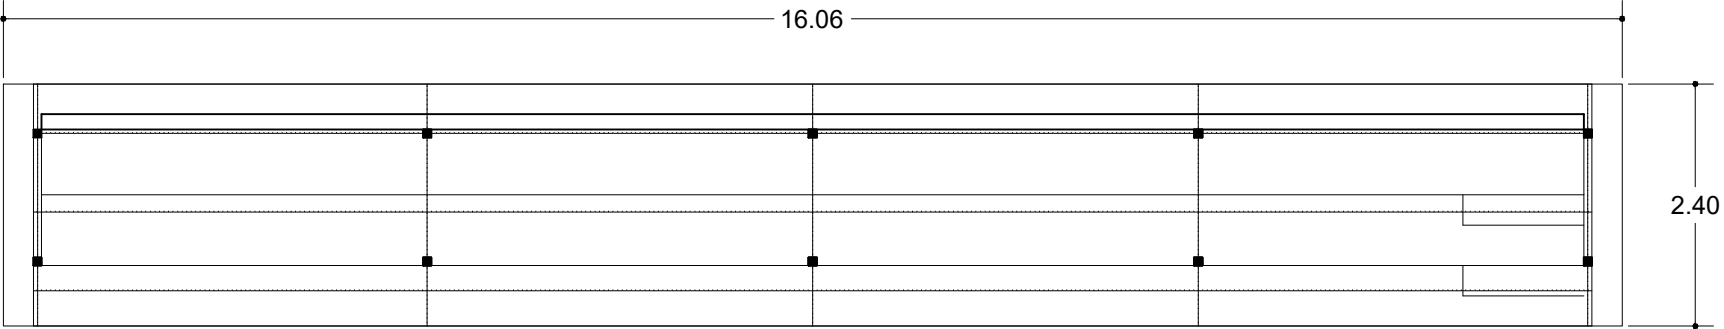

TECHADO AREA DE CANCHA
PLANTA DIMENSIONADA

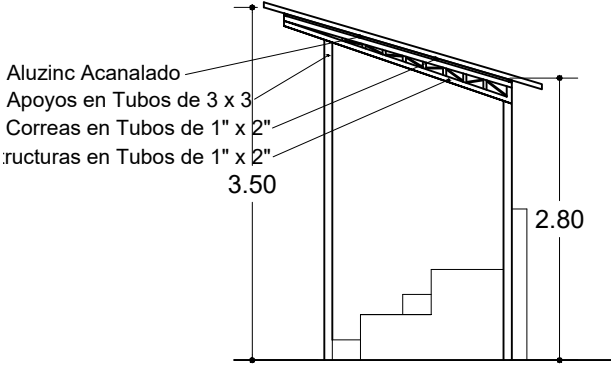

ELEVACION LATERAL DERECHO

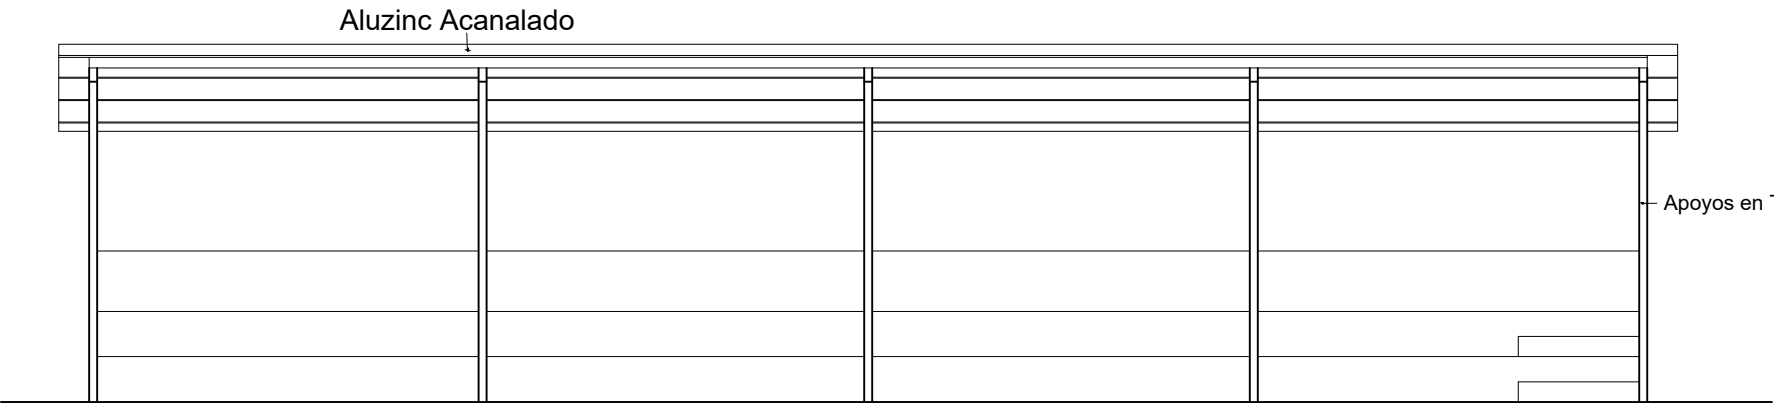

ELEVACION FRONTAL

ELEVACION
GAZEBO

