


LOCALIZACIÓN DE LA PROVINCIA EN LA ISLA

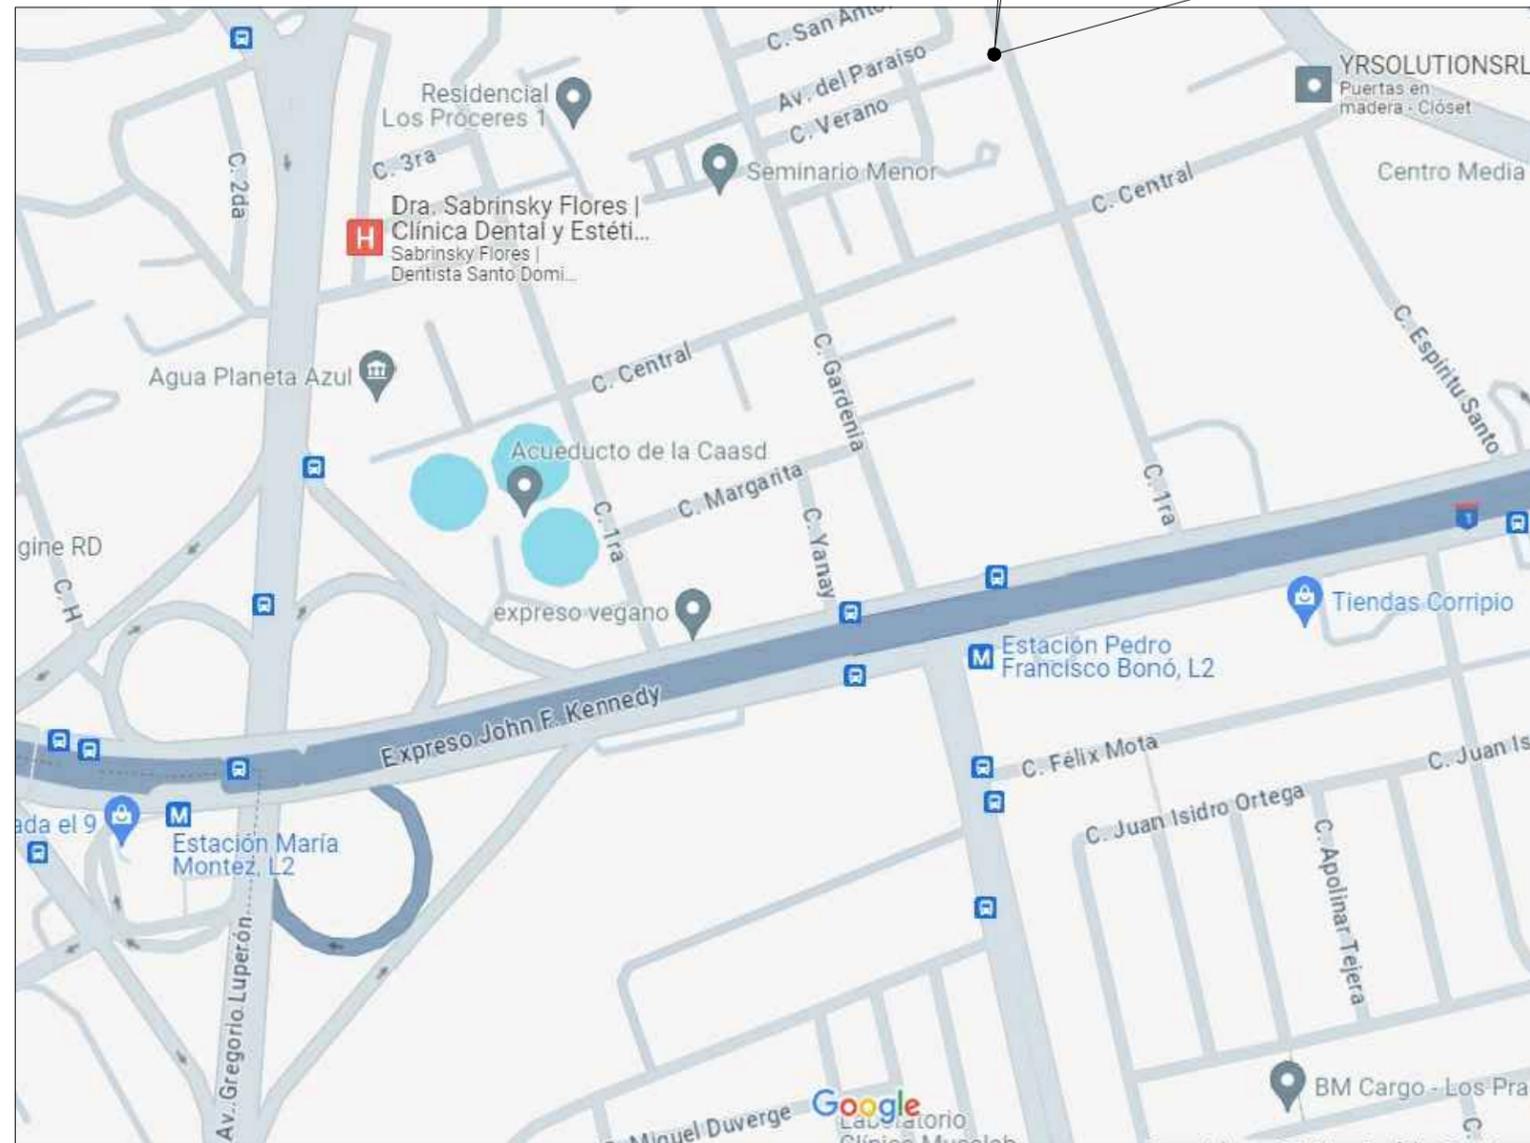


COORDENADAS

18.48408375231859, -69.96199325184895

ESCALA GRÁFICA



LOCALIZACIÓN

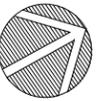

REPÚBLICA DOMINICANA
PROYECTOS ESTRATÉGICOS Y
ESPECIALES DE LA PRESIDENCIA

PROYECTO
**CAPILLA LA
ALTAGRACIA
(LA YAGUITA)**

INGENIERO: Ing. Jose Nabea

LA YAGUITA (LOS JARDINES)
DISTRITO NACIONAL

FECHA:

PROYECTO:

DISEÑO
ARQUITECTÓNICO

Arq. Josefina Sakdivar

DISEÑO
ESTRUCTURAL



DISEÑO
ELECTRICO

DISEÑO
SANTUARIO

NO.	DESCRIPCIÓN	FECHA



ELEVACIONES

PLANO PLANOS ARQUITECTONICOS	ARQ-000
FECHA: 25/03/24	HOJA: 001
INDICADA	

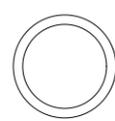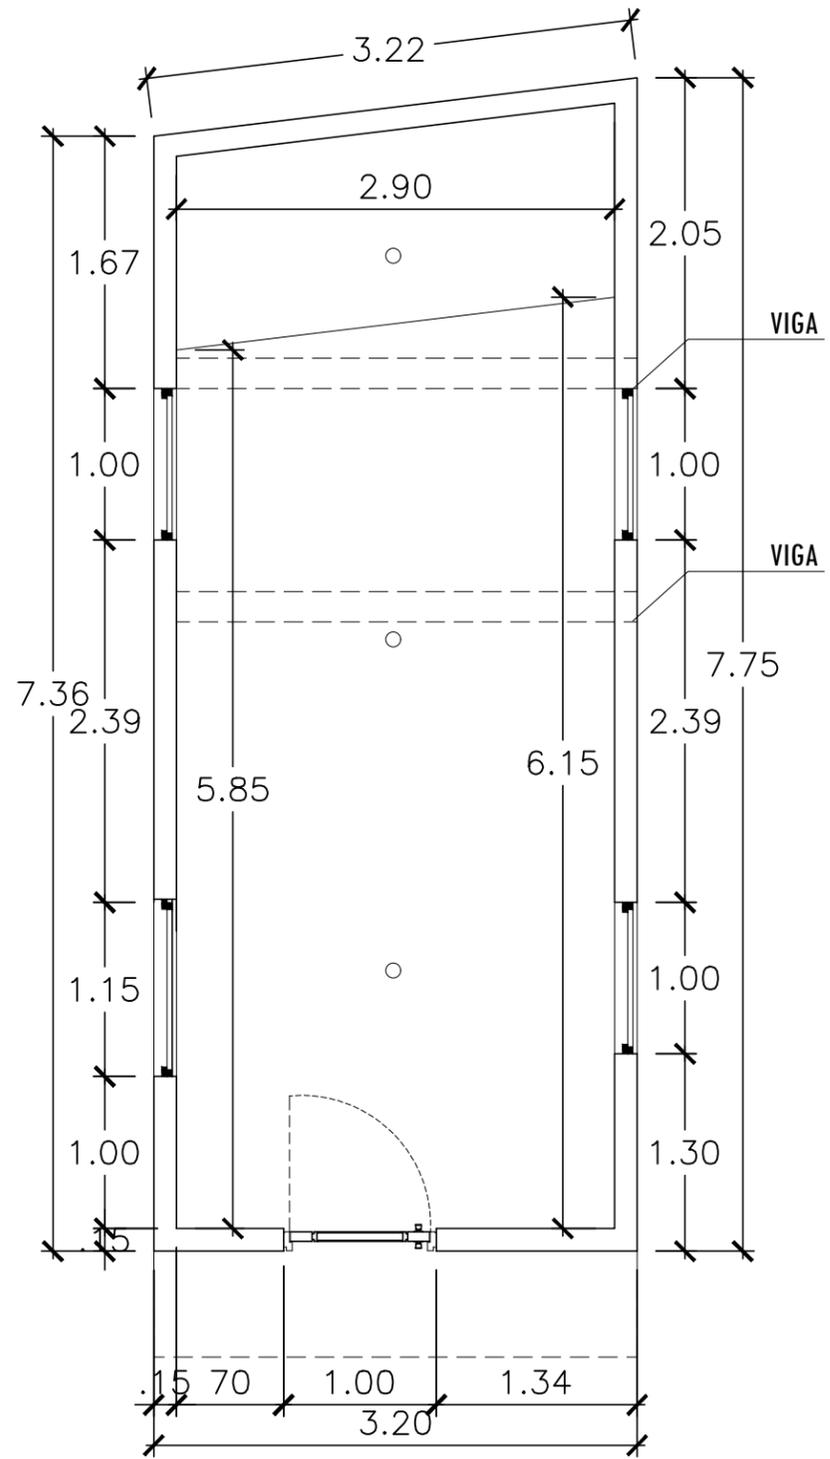

**PLANTA ARQUITECTONICA 1ER NIVEL
EXISTENTE**

ESCALA GRÁFICA

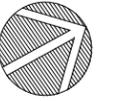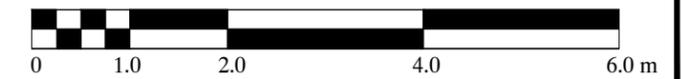

REPUBLICA DOMINICANA
PROYECTOS ESTRATÉGICOS Y
ESPECIALES DE LA PRESIDENCIA

PROYECTO
**CAPILLA LA
ALTAGRACIA
(LA YAGUITA)**
AUTOR: Ing. Jose Nabea

LA YAGUITA (LOS JARDINES)
DISTRITO NACIONAL

FECHA:

PROYECTO:

DISEÑO
ARQUITECTÓNICO
Arq. Josefina Saldivar

DISEÑO
ESTRUCTURAL


DISEÑO
ELECTRICO

DISEÑO
SANTUARIO


NO.	DESCRIPCIÓN	FECHA	ESTADO
1			
2			
3			
4			
5			
6			

ELEVACIONES



PLANO PLANOS
ARQUITECTONICOS [ARQ-000]
FECHA: 25/03/24
INDICADA 001

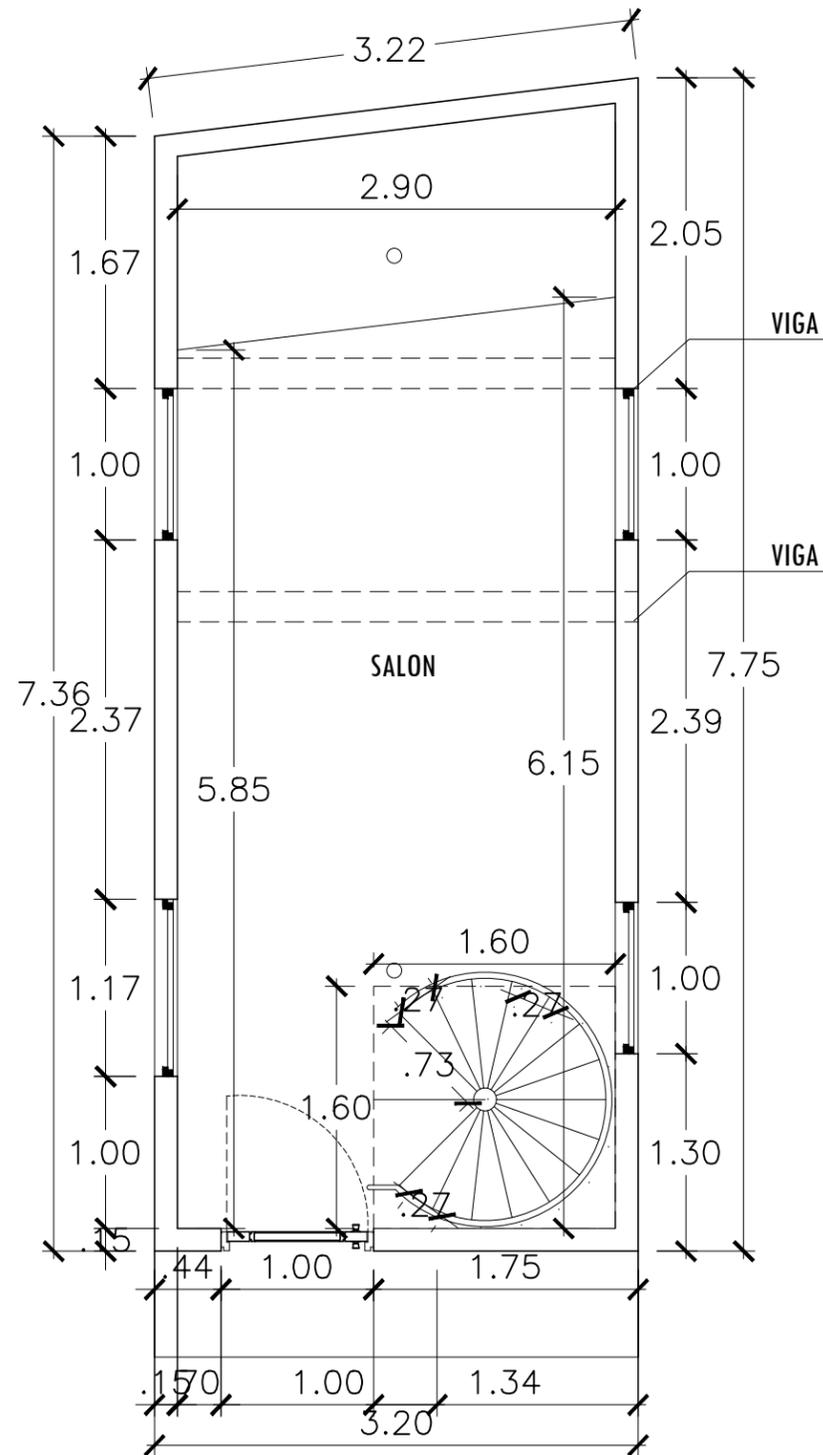

**PLANTA DIMENSIONADA 1ER NIVEL
PROPUESTA**

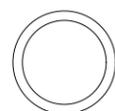

ESCALA GRÁFICA

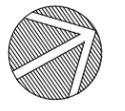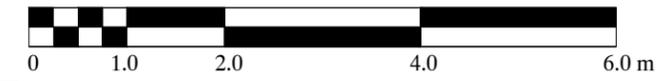

REPÚBLICA DOMINICANA
PROYECTOS ESTRATÉGICOS Y
ESPECIALES DE LA PRESIDENCIA

PROYECTO
**CAPILLA LA
ALTAGRACIA
(LA YAGUITA)**

PROYECTISTA: Ing. Jose Nabea

LA YAGUITA (LOS JARDINES)
DISTRITO NACIONAL

FECHA:

PROYECTISTA:

DISEÑO
ARQUITECTÓNICO
Arq. Josefina Saldivar

DISEÑO
ESTRUCTURAL


DISEÑO
ELECTRICO

DISEÑO
SANTARIO

NO.	DESCRIPCIÓN	FECHA	ESTADO

ELEVACIONES

PROYECTO PLANOS ARQUITECTONICOS	FECHA: 25/03/24	ESTADO: 001
INDICADA		

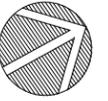

REPUBLICA DOMINICANA
 PROYECTOS ESTRATEGICOS Y
 ESPECIALES DE LA PRESIDENCIA

PROYECTO
**CAPILLA LA
 ALTAGRACIA
 (LA YAGUITA)**

PROYECTADO POR: Ing. Jose Nabea

LA YAGUITA (LOS JARDINES)
 DISTRITO NACIONAL



DISEÑO
 ARQUITECTONICO

Arq. Josefina Saldivar

ARQUITECTA

DISEÑO
 ESTRUCTURAL

ING. ESTRUCTURAL


DISEÑO
 ELECTRICO

ING. ELECTRICISTA

DISEÑO
 SANITARIO

ING. SANITARIO

REVISADO POR:

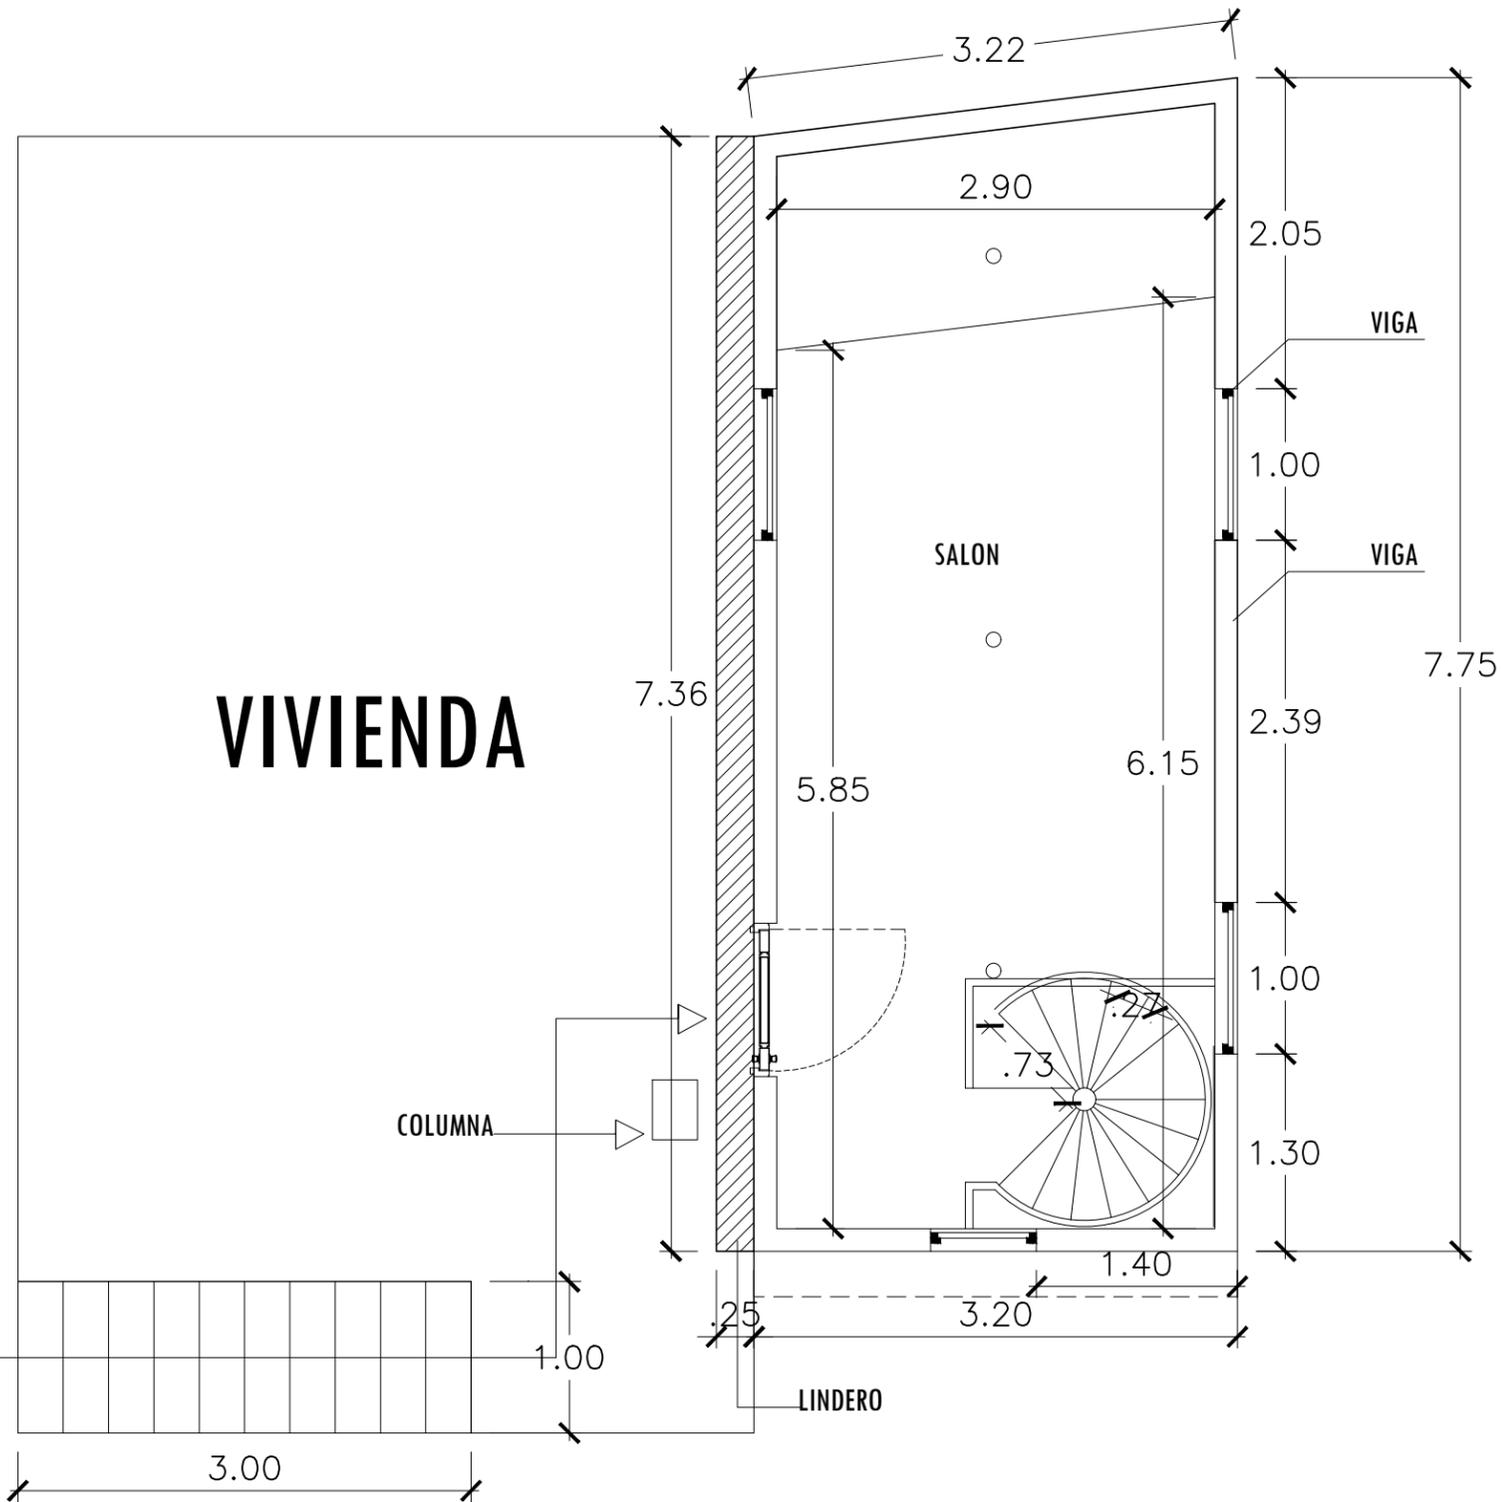

VIVIENDA

SALON

VIGA


VIGA

COLUMNA

ESCALERA
 ACCESO 2DO NIVEL

LINDERO

**PLANTA DIMENSIONADA 2DO NIVEL
 PROPUESTA**

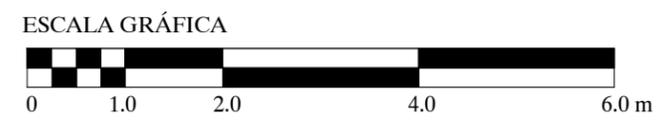


ELEVACIONES

PLANOS
 ARQUITECTONICOS

FECHA: 25/03/24

INDICADA

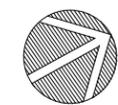

REPUBLICA DOMINICANA
PROYECTOS ESTRATEGICOS Y
ESPECIALES DE LA PRESIDENCIA

PROYECTO
**CAPILLA LA
ALTAGRACIA
(LA YAGUITA)**
AUTOR: Ing. Jose Nobeu

LA YAGUITA (LOS JARDINES)
DISTRITO NACIONAL



DISEÑO
ARQUITECTONICO
Arq. Josefina Saldivar

DISEÑO
ESTRUCTURAL


DISEÑO
ELECTRICO

DISEÑO
SANTARIO

NO.	FECHA	DESCRIPCION	REVISADO


ELEVACIONES

PLANOS
ARQUITECTONICOS [ARQ-000]
FECHA: 25/03/24
INDICADA

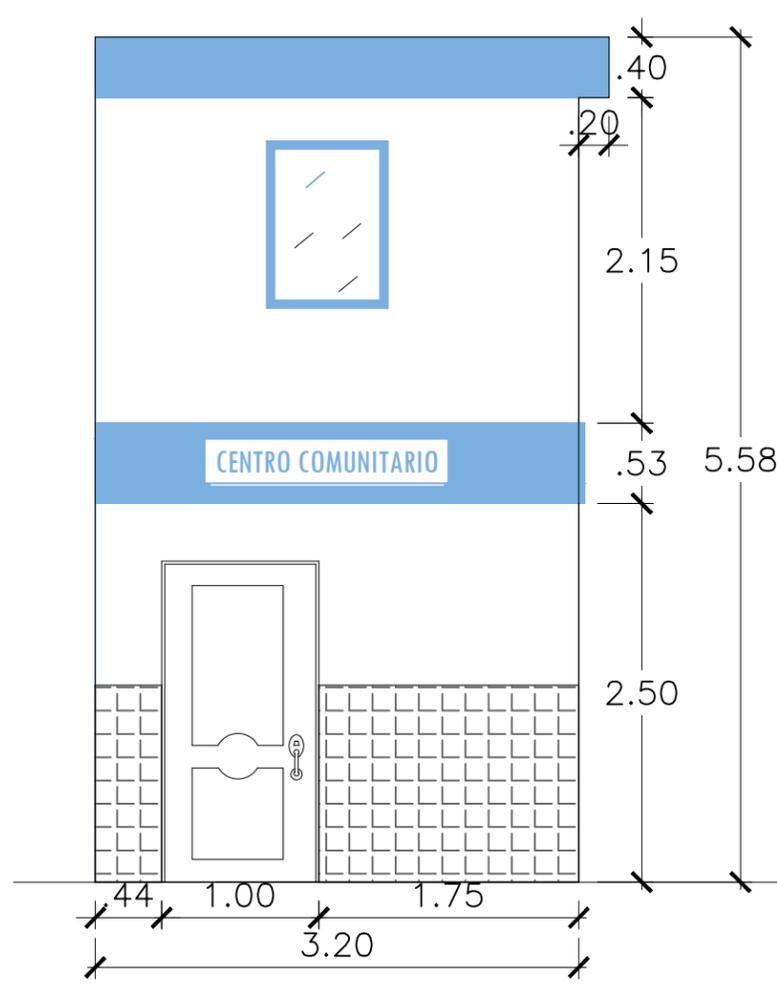



ELEVACION FRONTAL

18 PINTURA FRONTAL
39.25 PINTURA LATERAL
36.8 PINTURA LATERAL

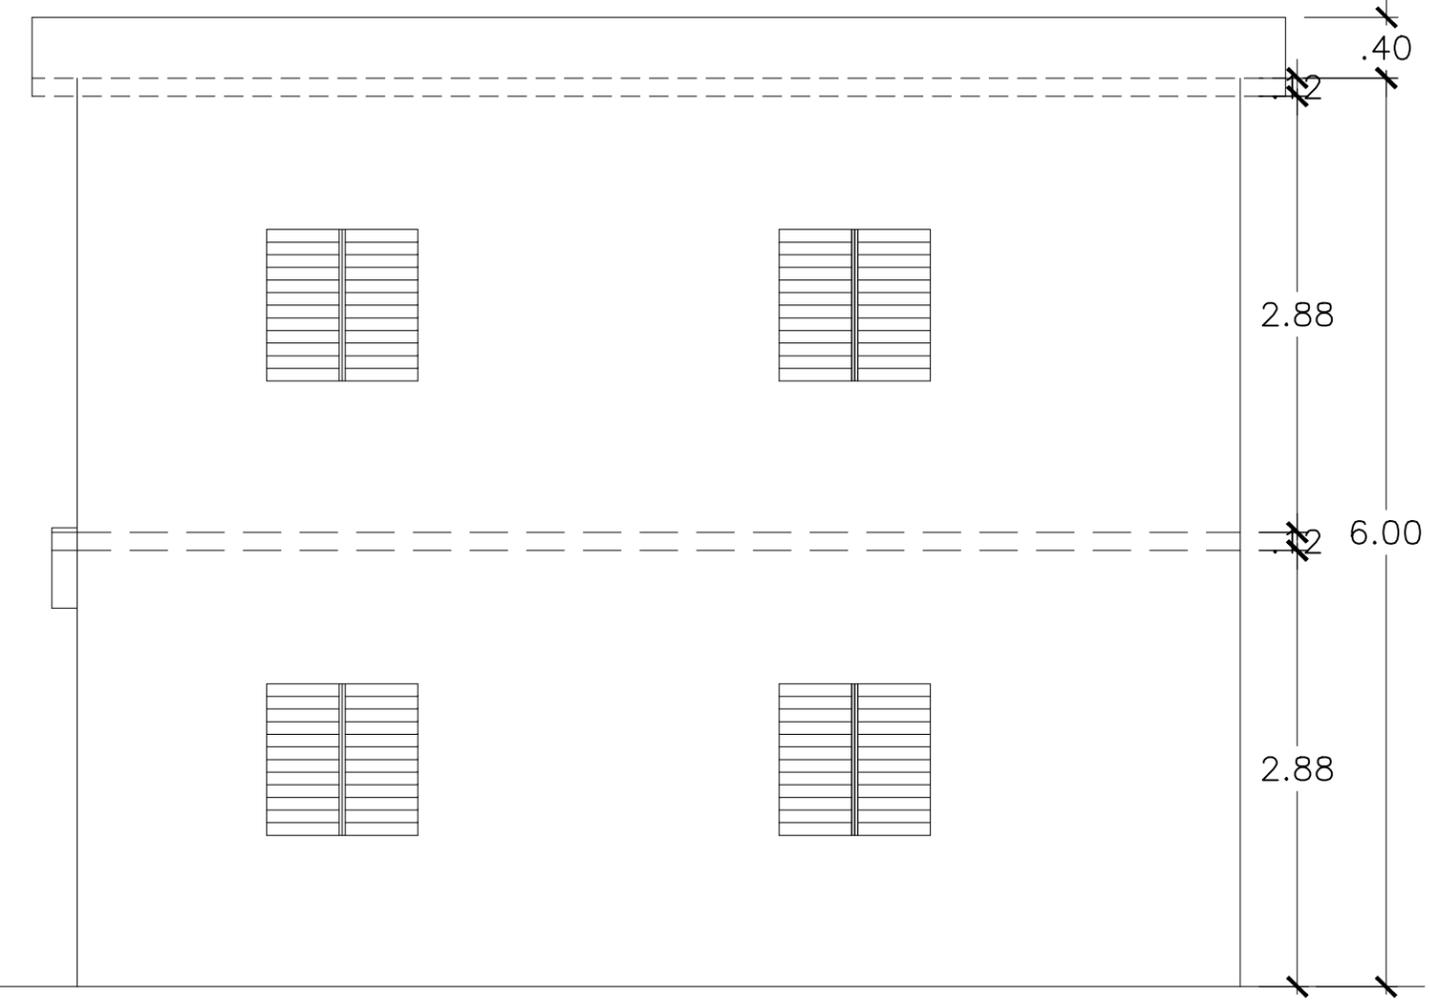

ELEVACION LATERAL IZQUIERDO

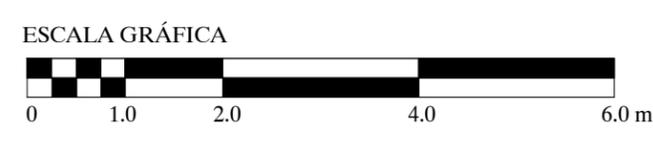

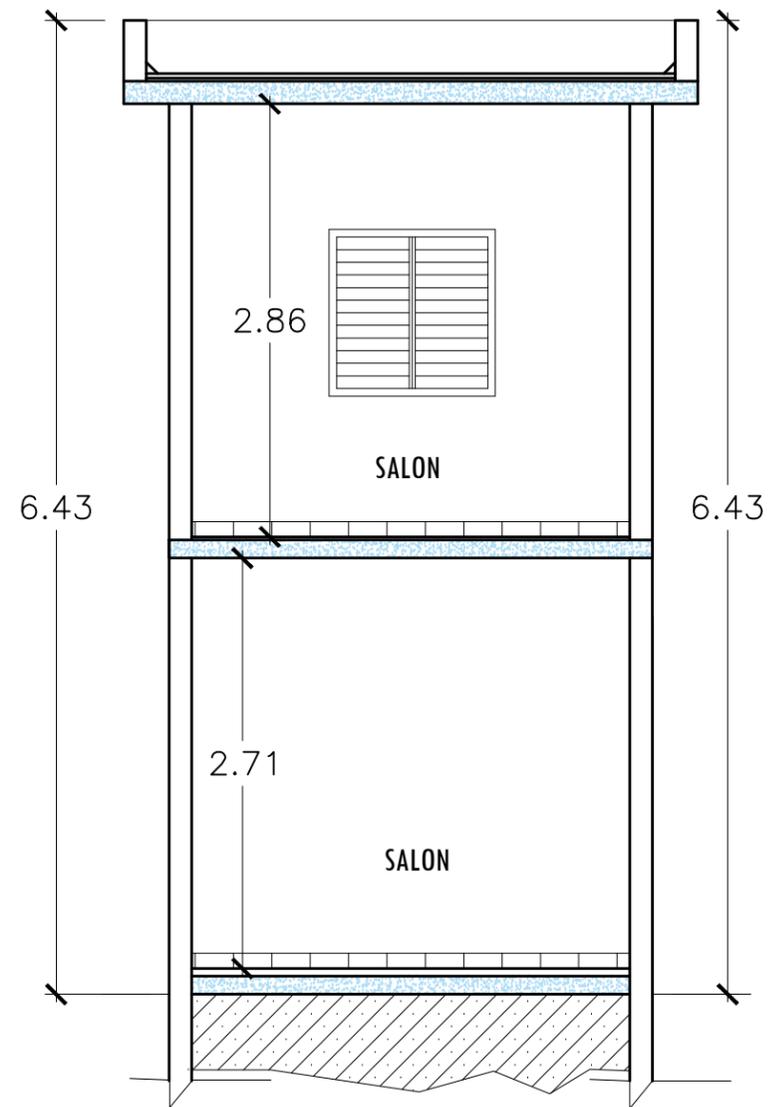

○ SECCION A,A



REPUBLICA DOMINICANA
 PROYECTOS ESTRATEGICOS Y
 ESPECIALES DE LA PRESIDENCIA

PROYECTO
**CAPILLA LA
 ALTAGRACIA
 (LA YAGUITA)**

DISEÑO: Ing. Jose Noboa
 CIUDAD:

LA YAGUITA (LOS JARDINES)
 DISTRITO NACIONAL

CLIENTE:

PROYECTO:

DISEÑO
 ARQUITECTONICO

Arq. Josefina Saldívar

ARQUITECTA

CIUDAD:

DISEÑO
 ESTRUCTURAL

ING. ESTRUCTURAL

CIUDAD:

DISEÑO
 ELECTRICO

ING. ELECTRICISTA

CIUDAD:

DISEÑO
 SANITARIO

ING. SANITARIO

CIUDAD:

NO.	DESCRIPCION	FECHA	ESTADO
1			
2			
3			
4			
5			
6			
7			
8			
9			
10			

ELEVACIONES

DESCRIPCION PLANOS
 ARQUITECTONICOS

INDICACIONES
 (ARQ-000)

FECHA: 25/03/24

NUMERO: 001

INDICADA