



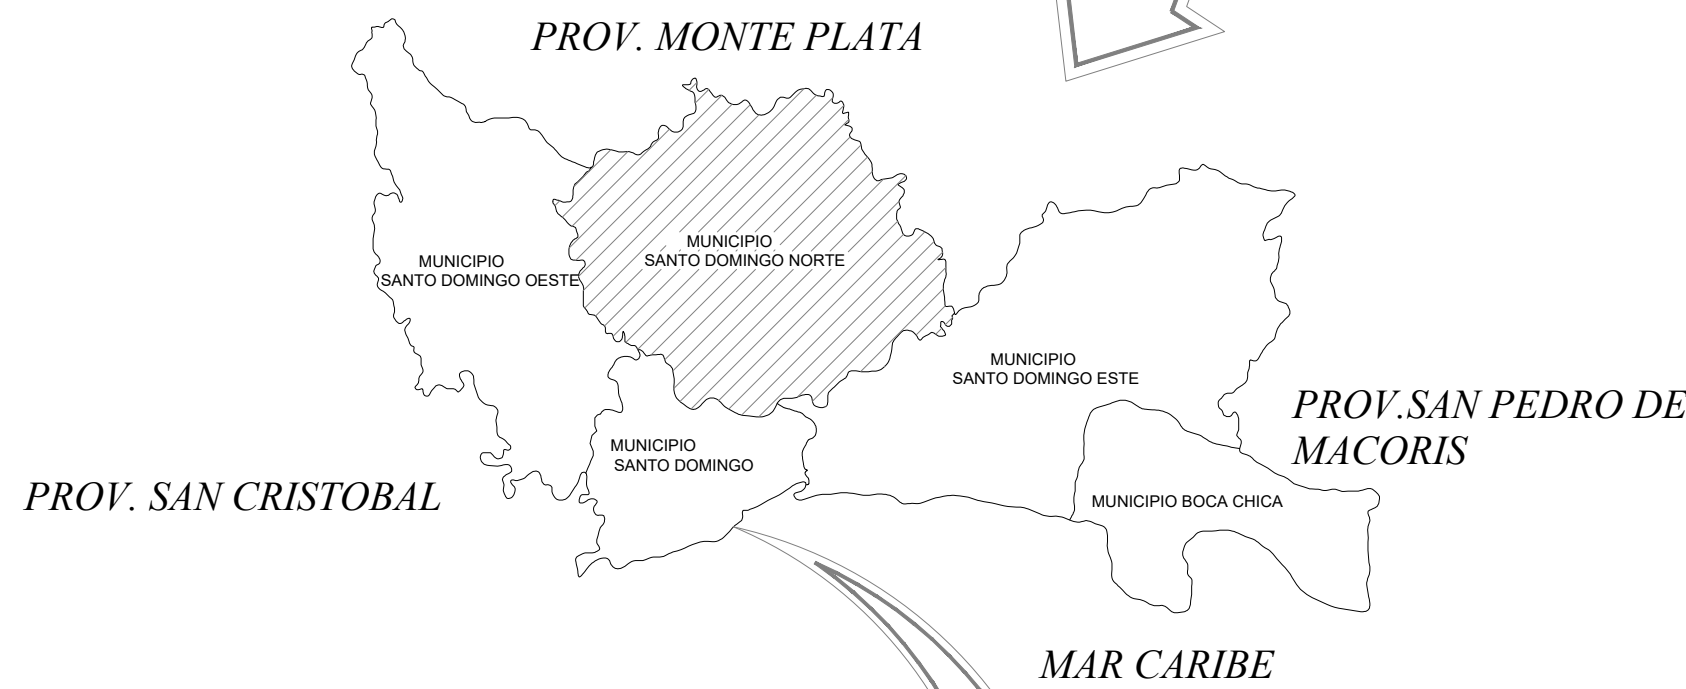


ARQ-00 LOCALIZACION DEL LUGAR
NO ESCALA

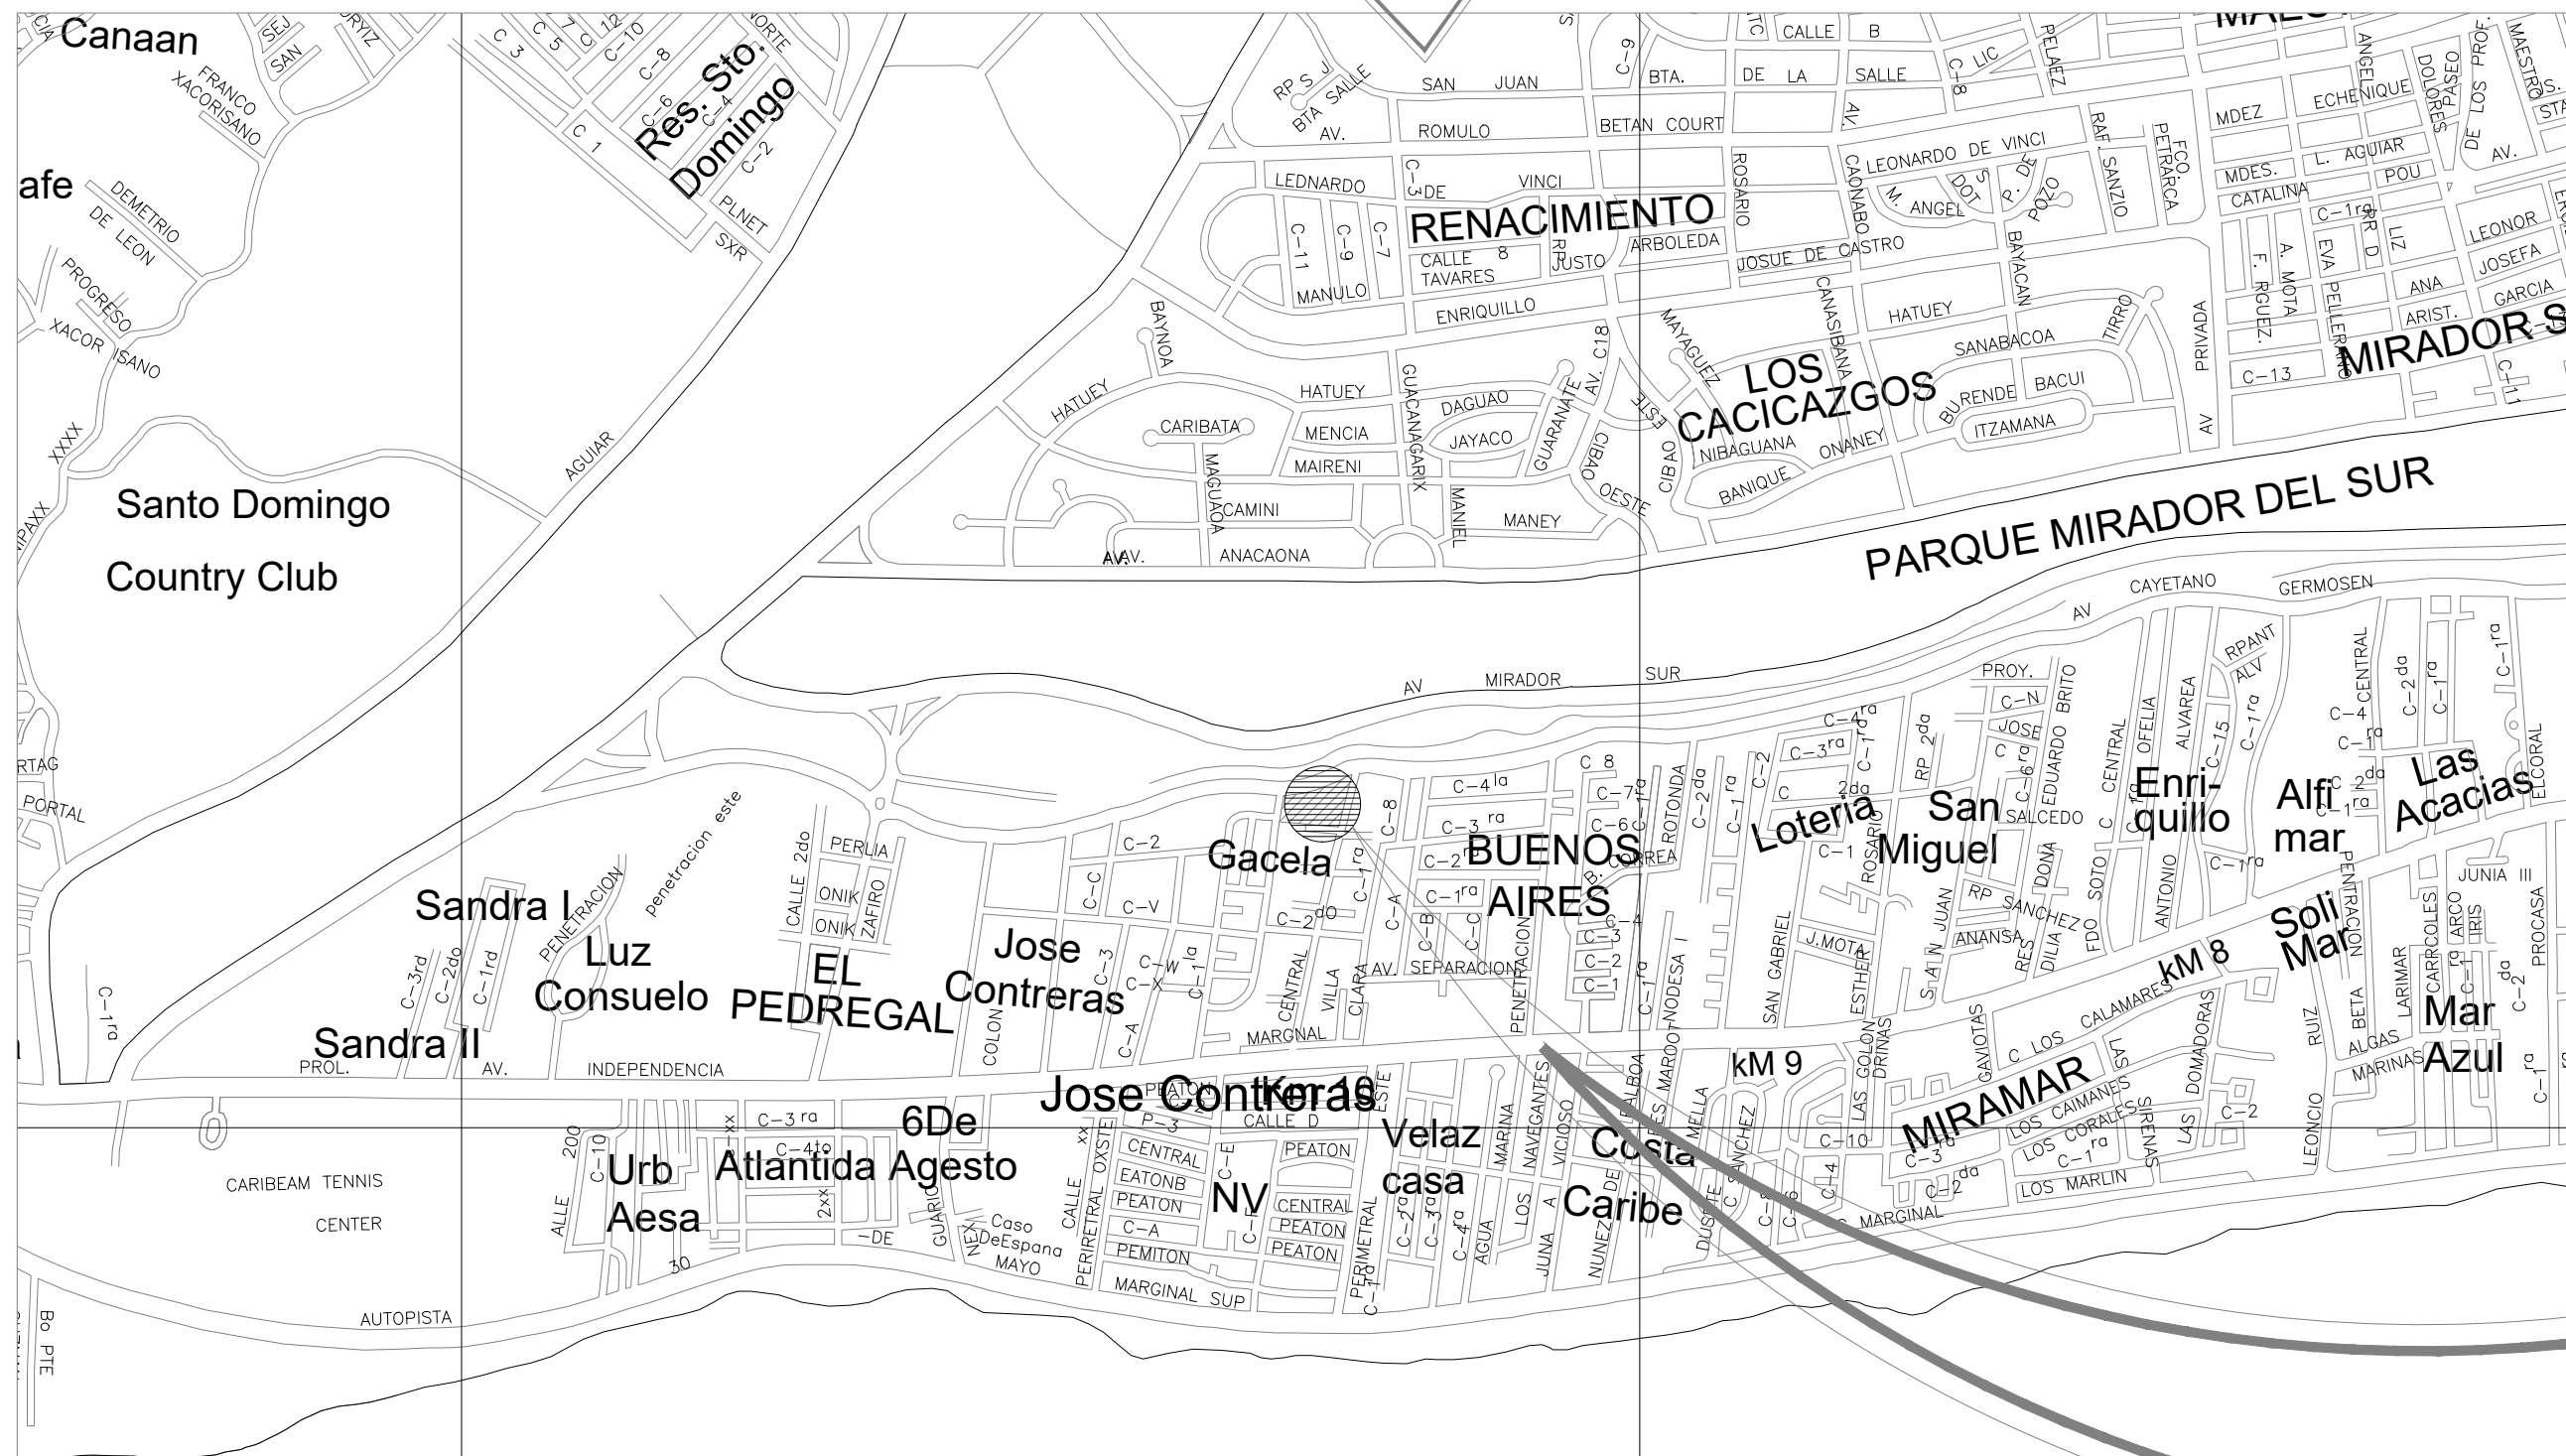

ARQ-00 LUGAR DE ESTUDIO
NO ESCALA




ARQ-00 ENTORNO INMEDIATO
EL PEDREGAL
NO ESCALA

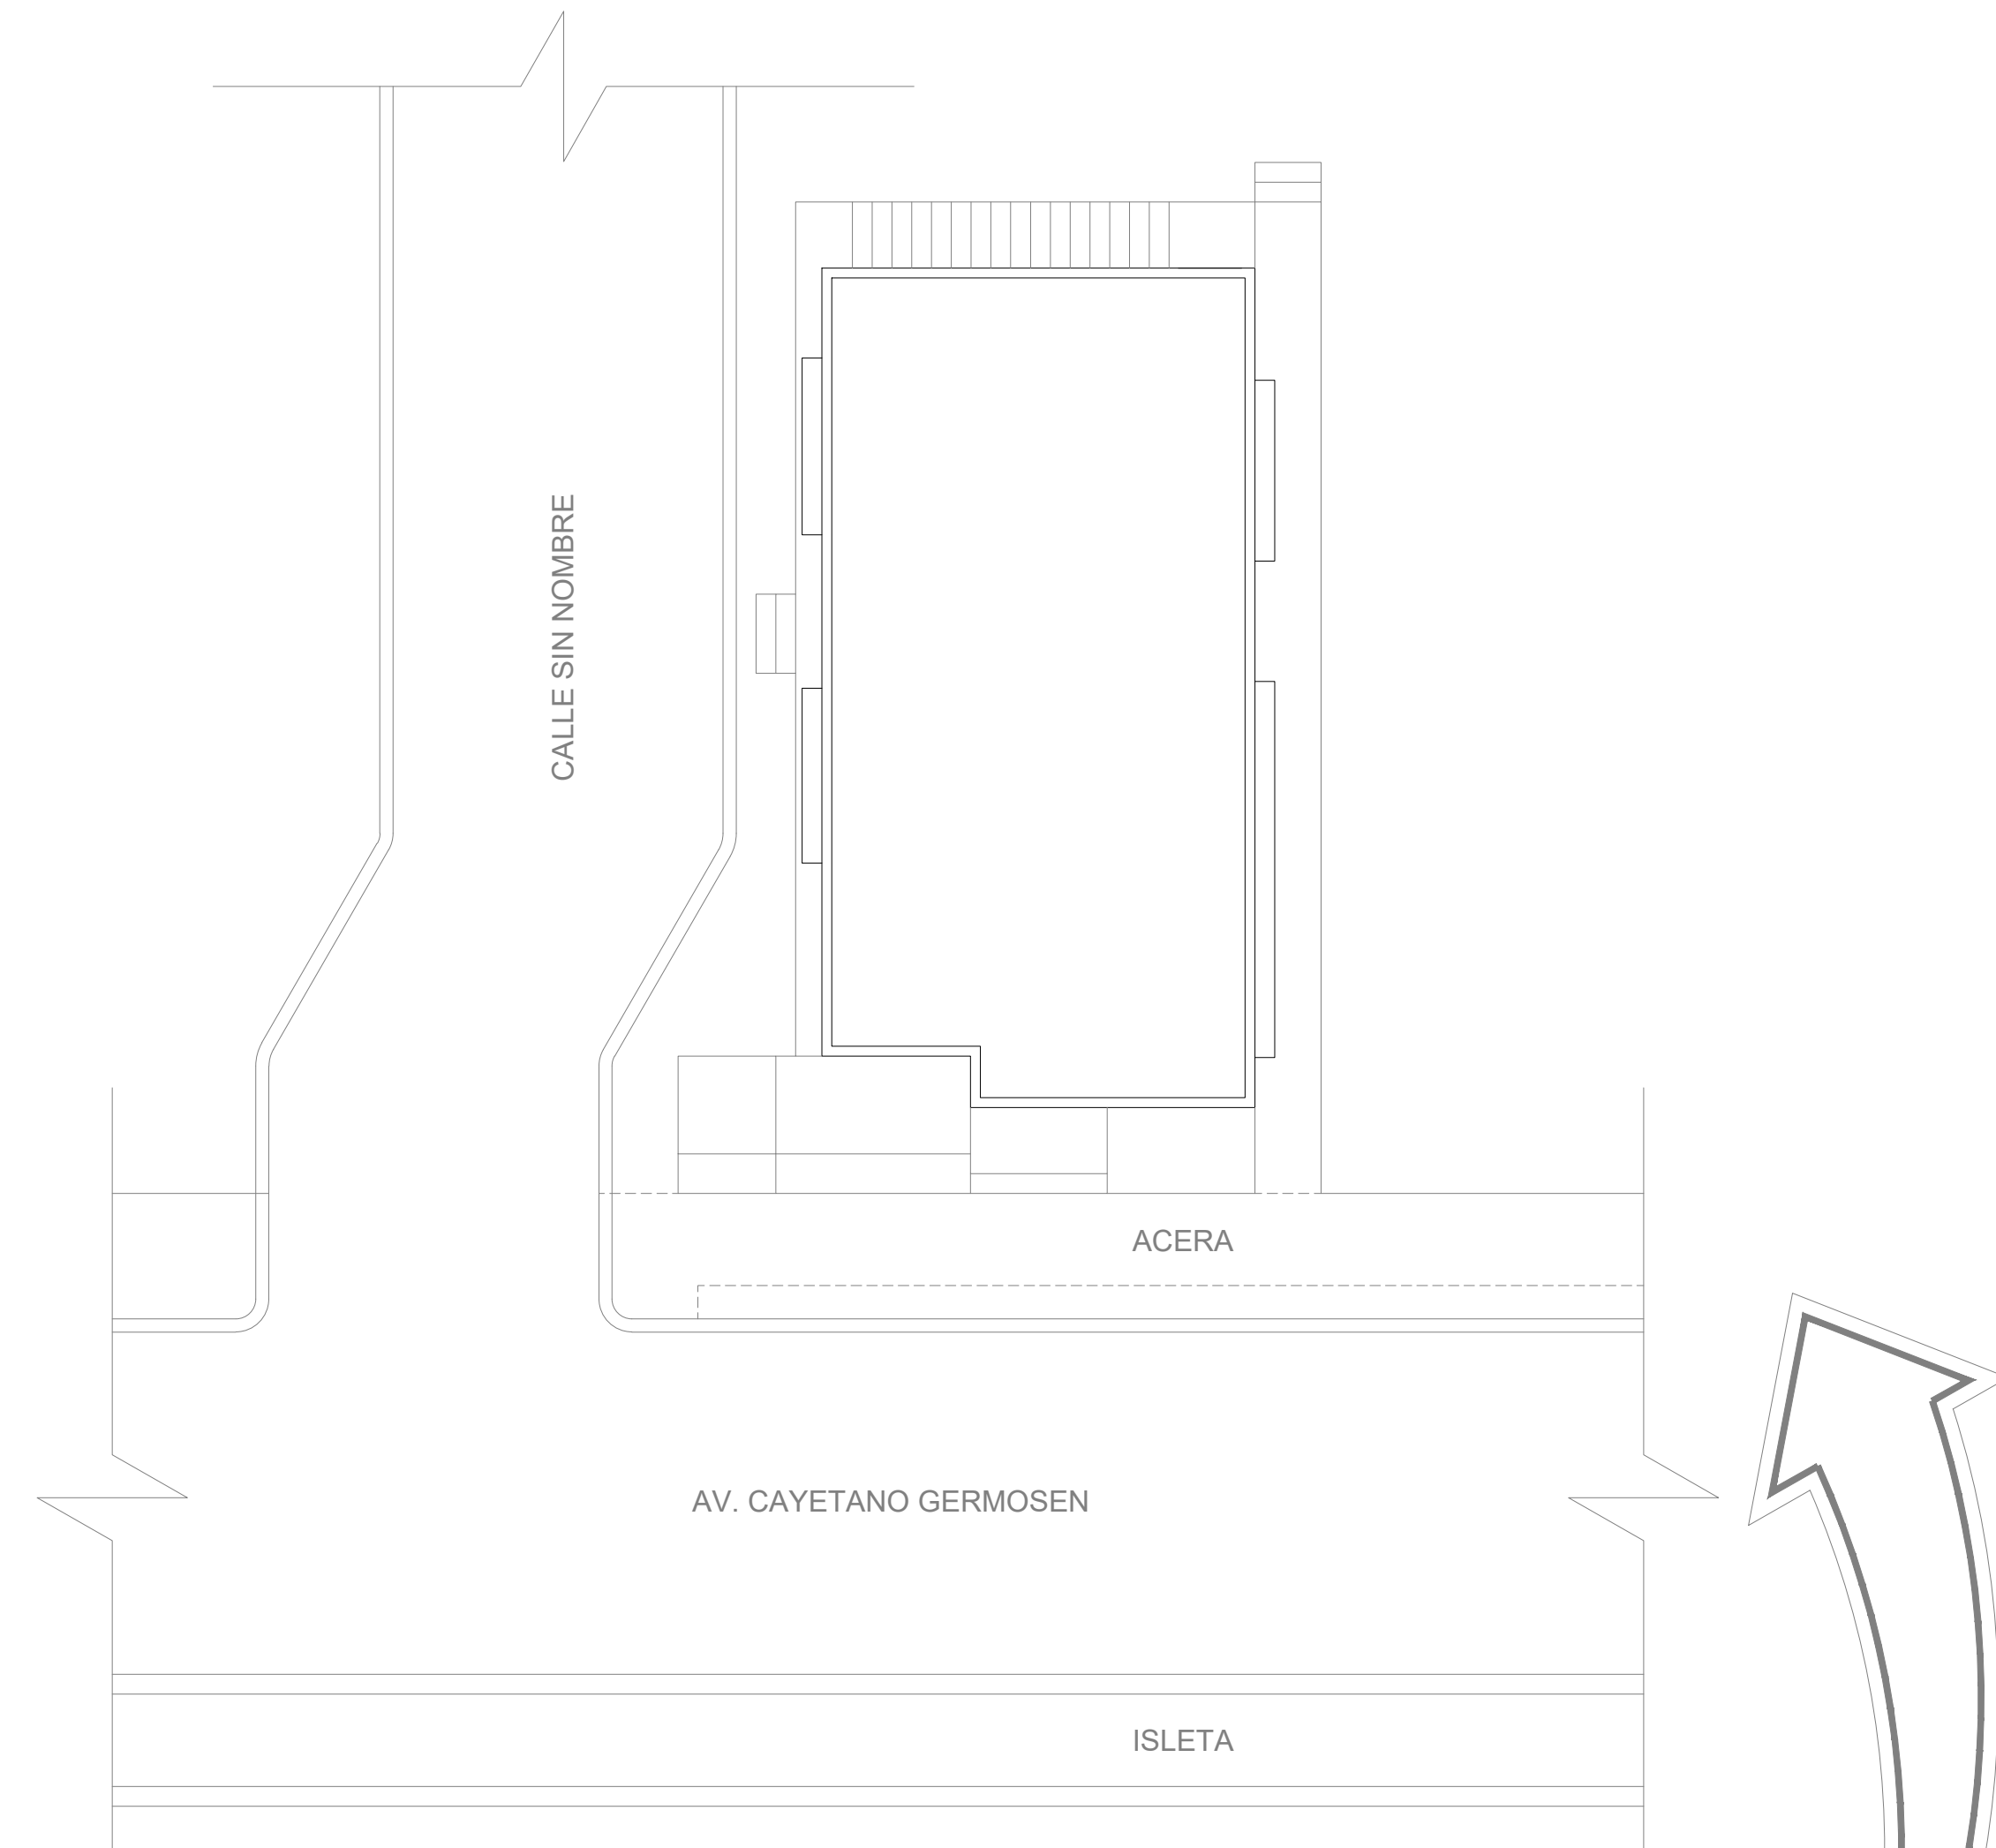

ARQ-00 PLANTA DE TECHO DE CONJUNTO
EL PEDREGAL
ESCALA 1:100



ARQ-00 LOCALIZACION DEL SOLAR
EL PEDREGAL
NO ESCALA

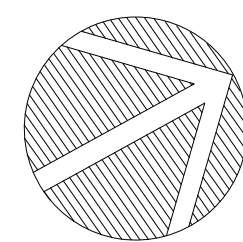

PROYECTOR: PROPEP/pep@univnet.com

ING. TOMAS VENDEZ
TOMAS.VENDEZ@PROPEP.DOE.DI
ING. SARA DOMINGUEZ
SARA.DOMINGUEZ@PROPEP.DOE.DI
ING. JUAN CARLOS BERRIO CARRERA
JUAN.BERRIO@PROPEP.DOE.DI

PROYECTO:
ECO-VIVIENDAS

EL LUGAR

PROYECTOR:

DISEÑO ARQUITECTÓNICO

DISEÑO ESTRUCTURAL

DISEÑO ELÉCTRICO

DISEÑO SANITARIO


NO.	FECHA	REVISADO	REVISOR
1			
2			
3			
4			
5			
6			
7			
8			
9			
10			

PLANTA DE UBICACION Y LOCALIZACION


DISCIPLINA: A-01

FECHA: ABRIL 2022


INDICADA

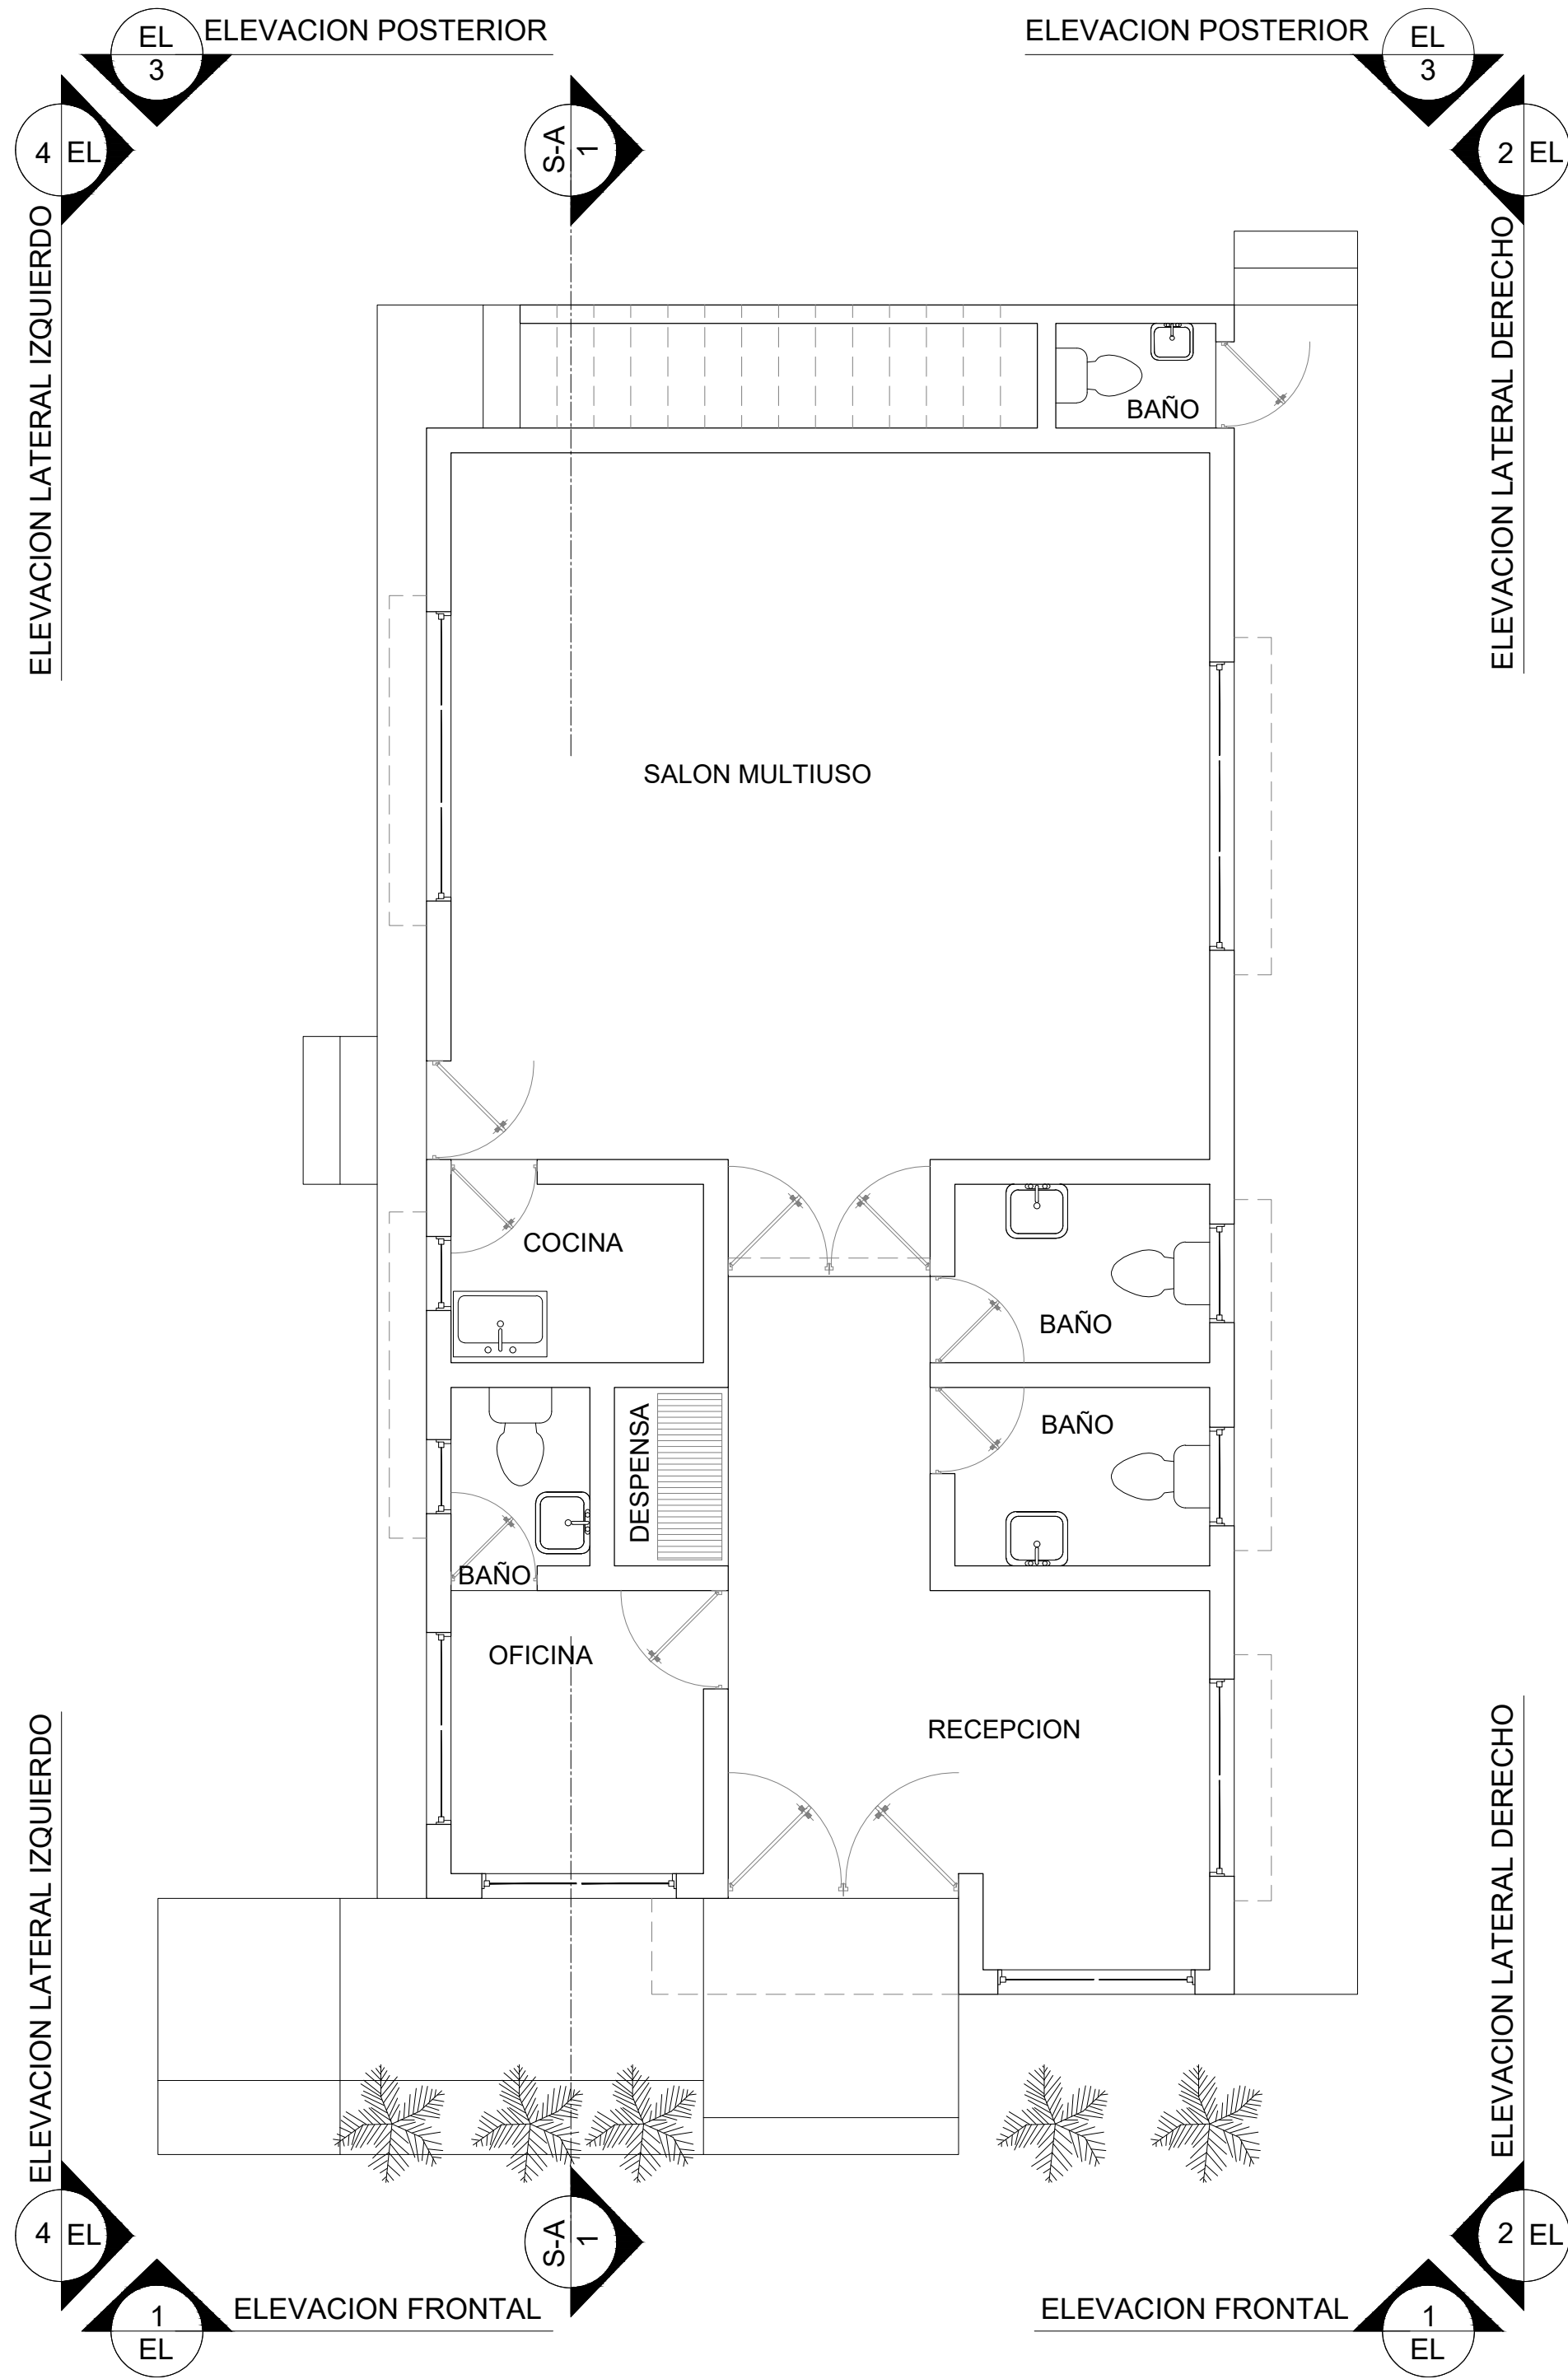

ARQ-01 PLANTA ARQUITECTONICA AMUEBLADA
1er NIVEL ESCALA 1:50

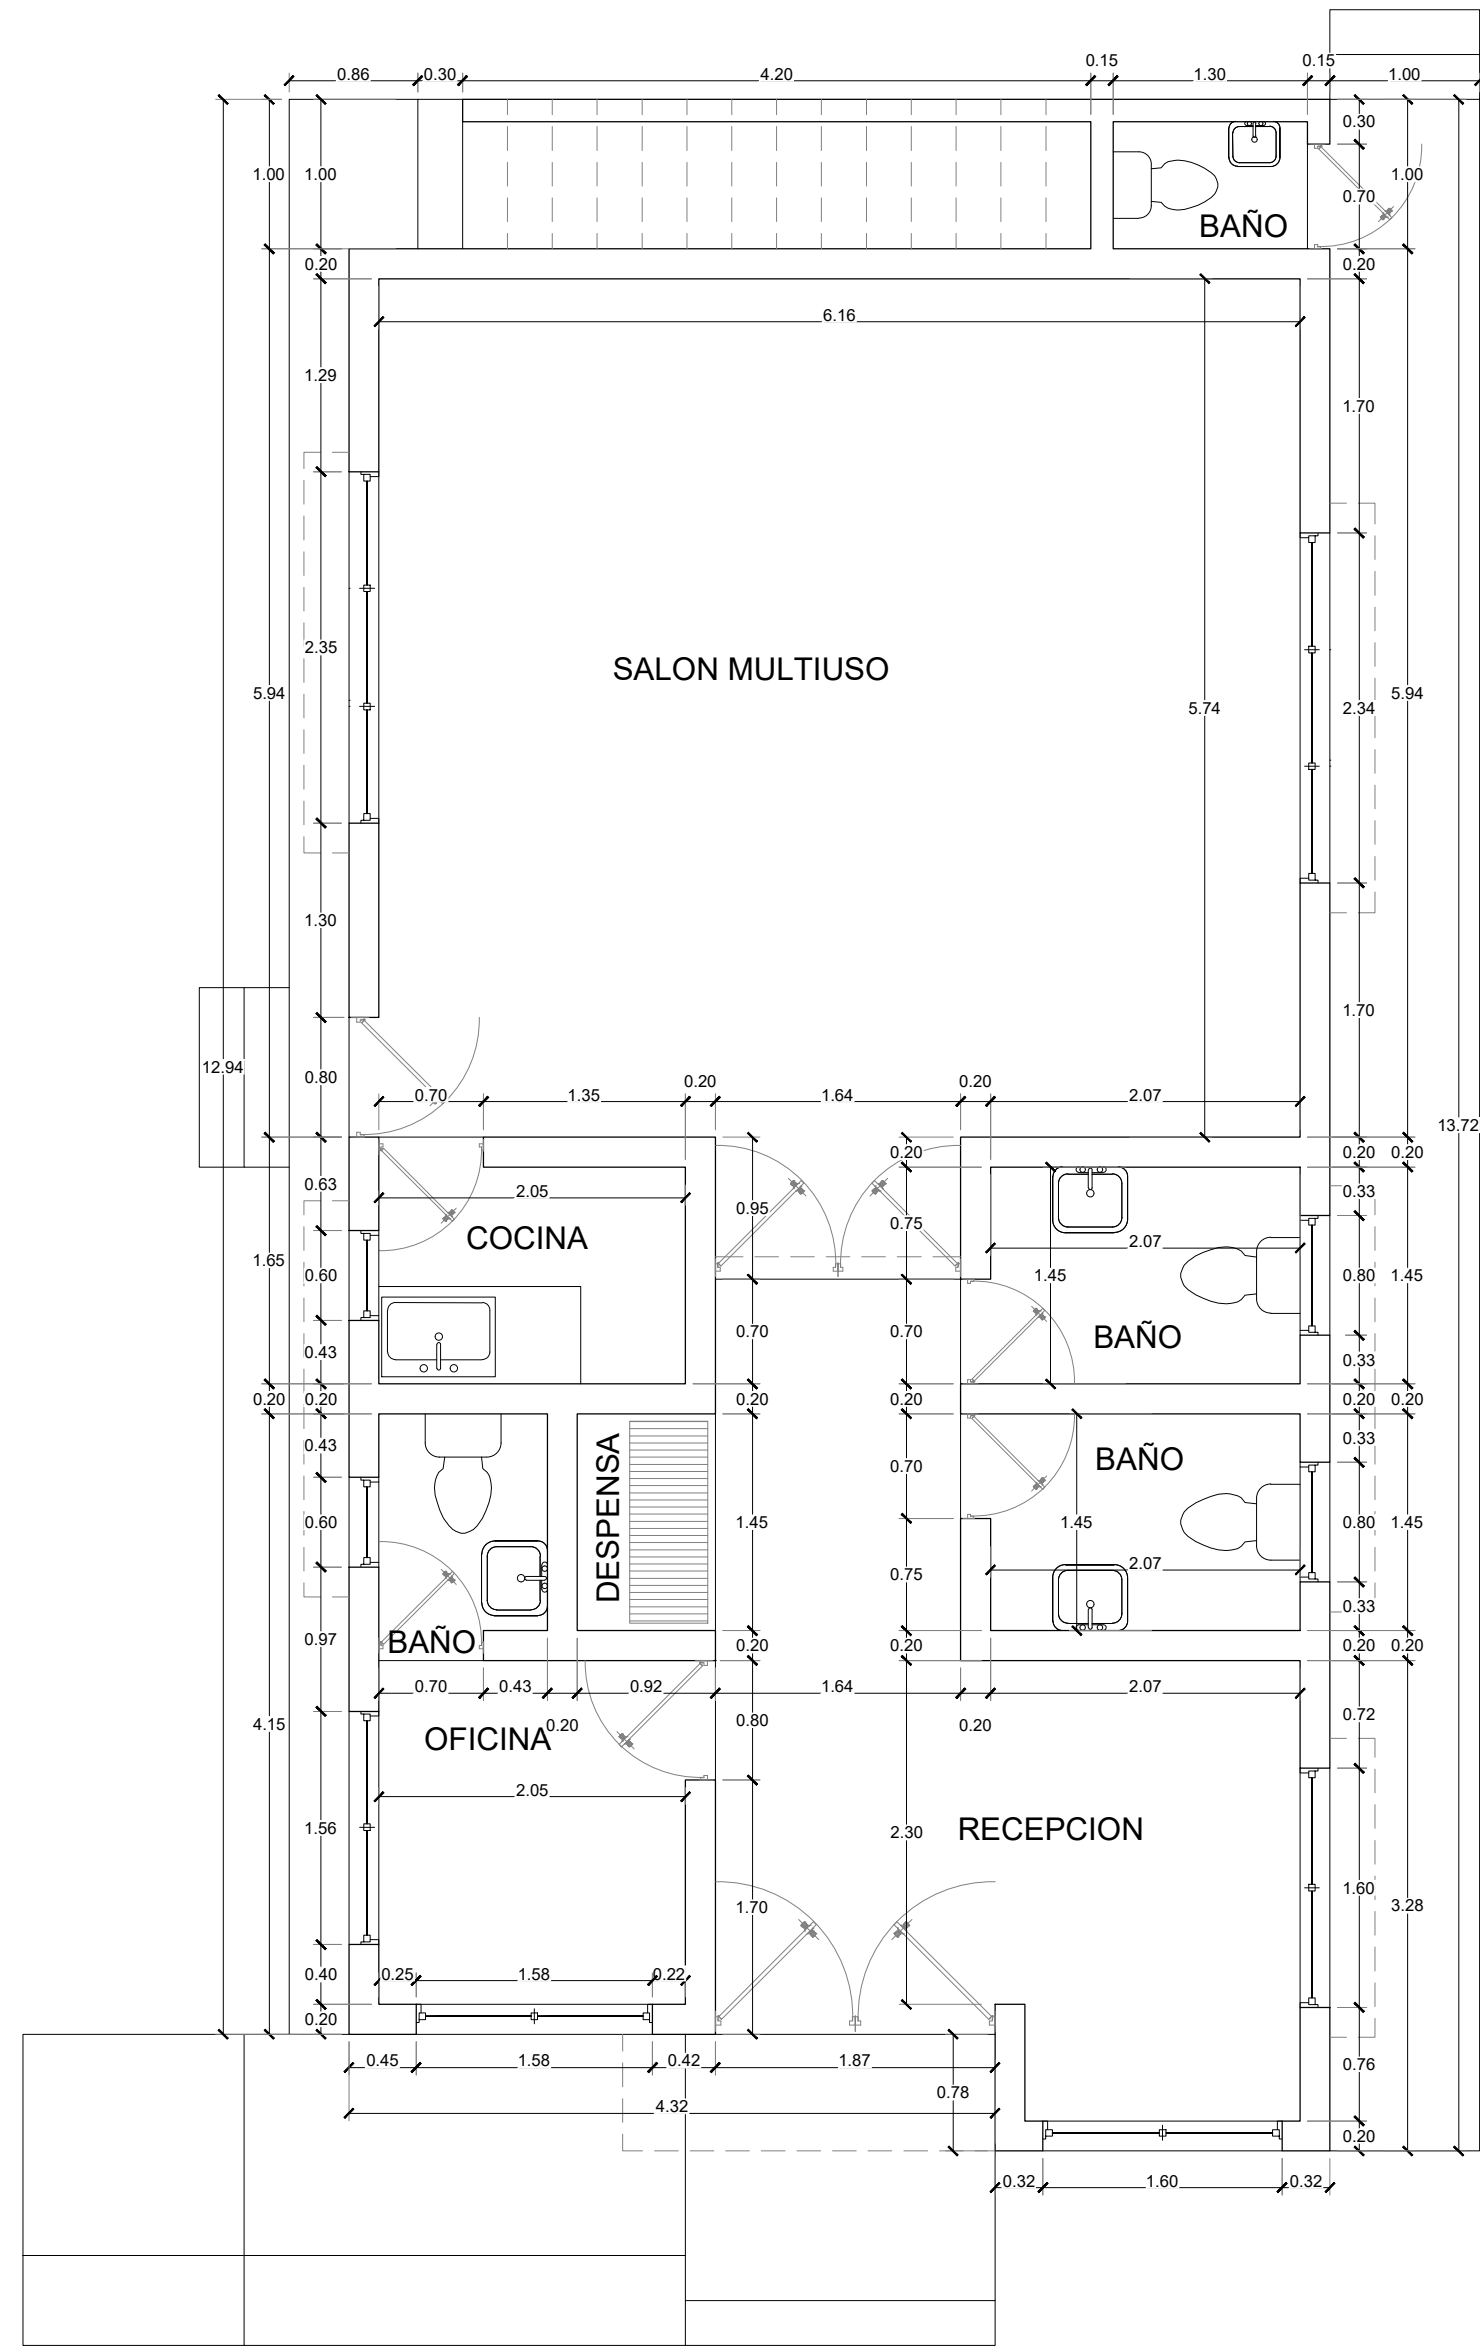

ARQ-01 PLANTA ARQUITECTONICA DIMENSIONADA
1er NIVEL ESCALA 1:50

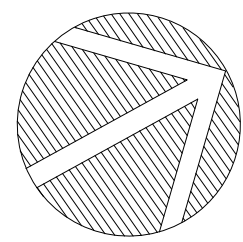

ING. JOSE NORIEGA
JOSE.NORIEGA@PROPEP.GOB.DO
ABD. JUAN PABLO SANCHEZ
JUAN.PABLO.SANCHEZ@PROPEP.GOB.DO
ARG. KELVIN BENJAMIN URIBE OSANDO
KELVIN.URIBE@PROPEP.GOB.DO

PROYECTO:
PLANOS
SALON MULTIUSO
EL PEDREGAL

RELIEVO



DISEÑO ARQUITECTÓNICO

PROYECTISTA

DISEÑO ESTRUCTURAL

REL. ESTRUCTURAL

DISEÑO ELÉCTRICO

REL. ELÉCTRICO

DISEÑO SANITARIO

REL. SANITARIO

RELIEVO

Nº	FECHA	REALIZADO	REVISADO	DESCRIPCION
1				
2				
3				
4				
5				
6				
7				
8				
9				
10				

CONTENIDO

PLANTAS ARQUITECTONICAS
1er NIVEL

DISCIPLINA: PLANOS
ARQUITECTONICOS

PROYECTO: ARQ-00

FECHA: ABRIL 2024

OP. NÚM.: 01

INDICADA

04



PROYECTO:

PLANOS
SALON MULTIUSO
EL PEDREGAL

ACTIVIDAD	UN	ÁREA
MUROS DE BLOQUES	M2	110.60
ANTEPECHO	M2	7.68

ACTIVIDAD	UN	ÁREA
DINTELES	M3	0.77
COLUMNAS	M3	0.60
LOSA DE TECHO H=0.12	M3	10.30

ACTIVIDAD	UN	ÁREA
VENTANAS	M2	8.82
PUERTAS	M2	11.24
SALIENTES	M2	9.60

ACTIVIDAD	UN	ÁREA
PAÑETE EN MUROS	M2	115.72

ACTIVIDAD	UN	ÁREA
TORTA DE PISO H=0.05M	M3	3.75
PISO 0.40 X 0.40 M	M2	74.70
ZOCALOS 0.07 X 0.40 M	ML	47.75
REVESTIMIENTO EN BAÑO	M2	26.71

ACTIVIDAD	UN	ÁREA
CANTOS	ML	146.90



ACTIVIDAD	UN	ÁREA
PINTURA GENERAL	M2	145.37

Nº	ACTIVIDAD	ANCHO	ALTO	CANTIDAD
1	VENTANAS V-1	2.10	1.50	6 UN
2	VENTANAS V-2	1.40	1.10	2 UN
3	VENTANAS V-3	0.60	0.80	2 UN
4	PUERTA P-1	1.00	2.10	1 UN
5	PUERTA P-1	0.90	2.10	1 UN
6	PUERTA P-1	0.80	2.10	2 UN


REVISIONS				
NO	FEEDBACK	SUBMITTED	REVISIONS	DESCRIPTION
1				
2				
3				
4				
5				
6				
7				
8				
9				
10				

DISCIPLINA: PLANOS
ARQUITECTONICOS

PERÍODO: ABRIL 2024 ESPECIE: INDICADA	Nº FOLHA: 02
---	----------------------------

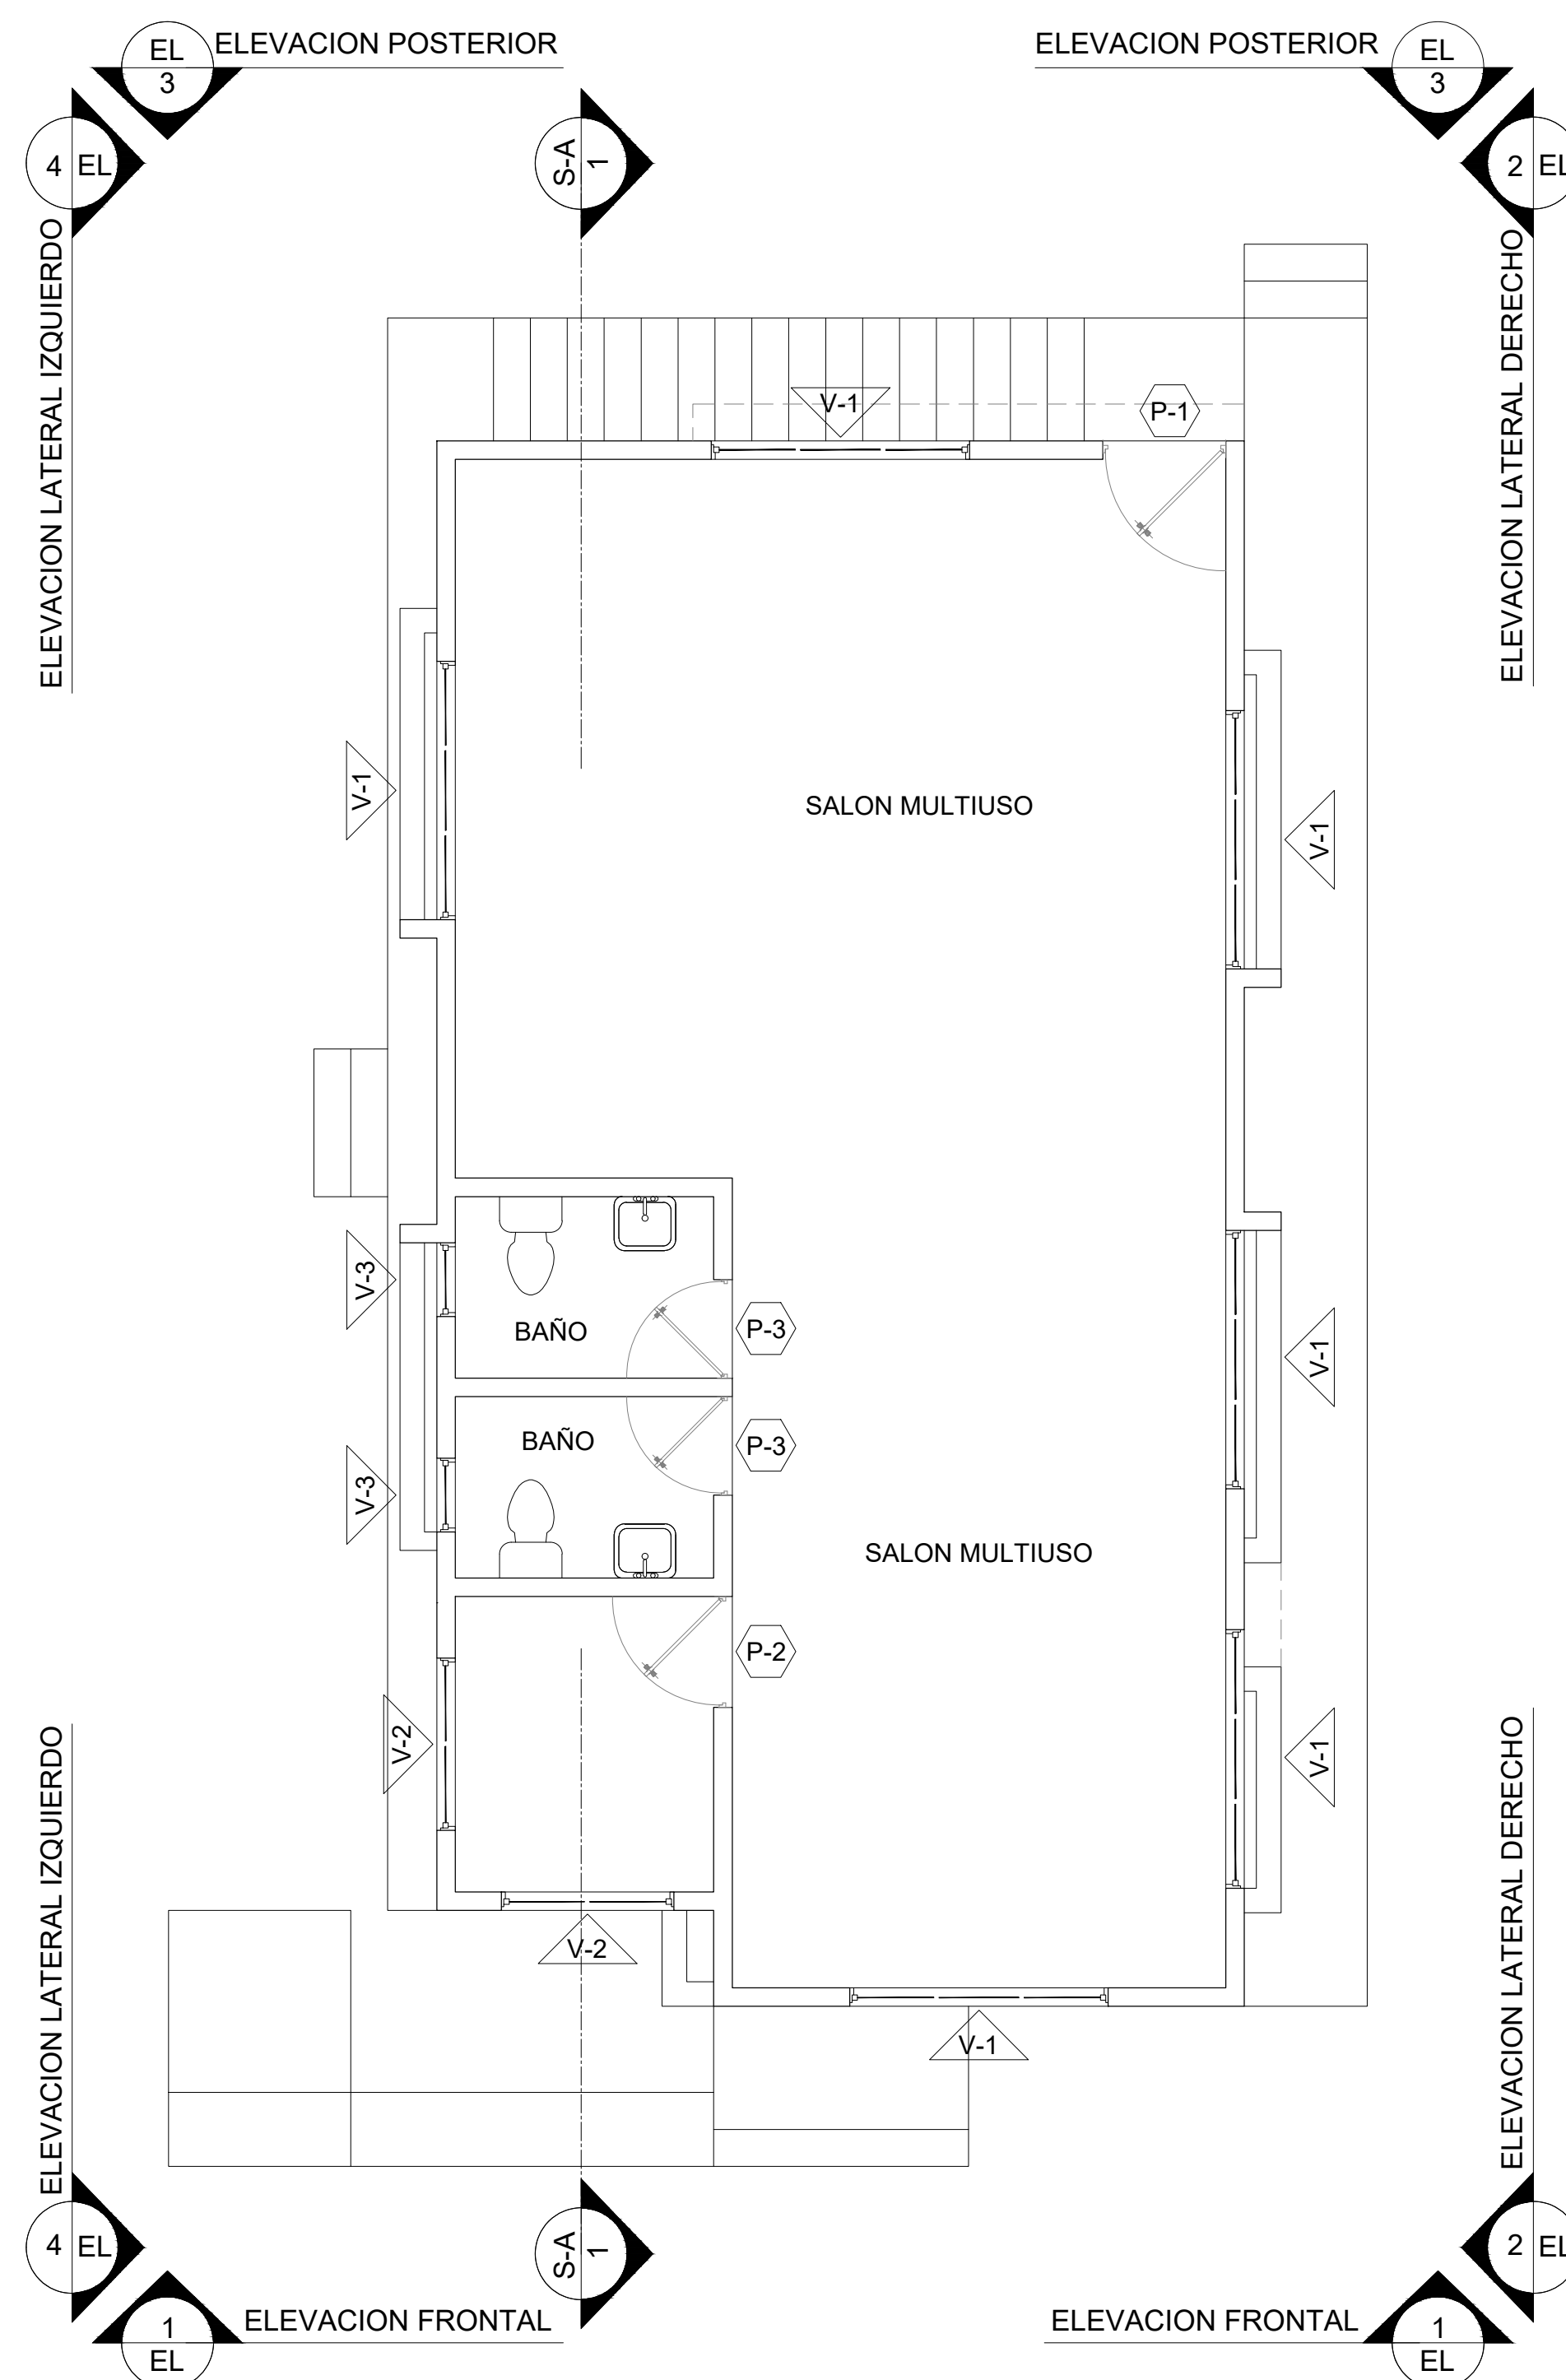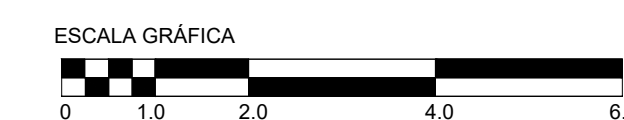

ARQ-02 PLANTA ARQUITECTONICA AMUEBLADA
2do NIVEL ESCALA 1:50

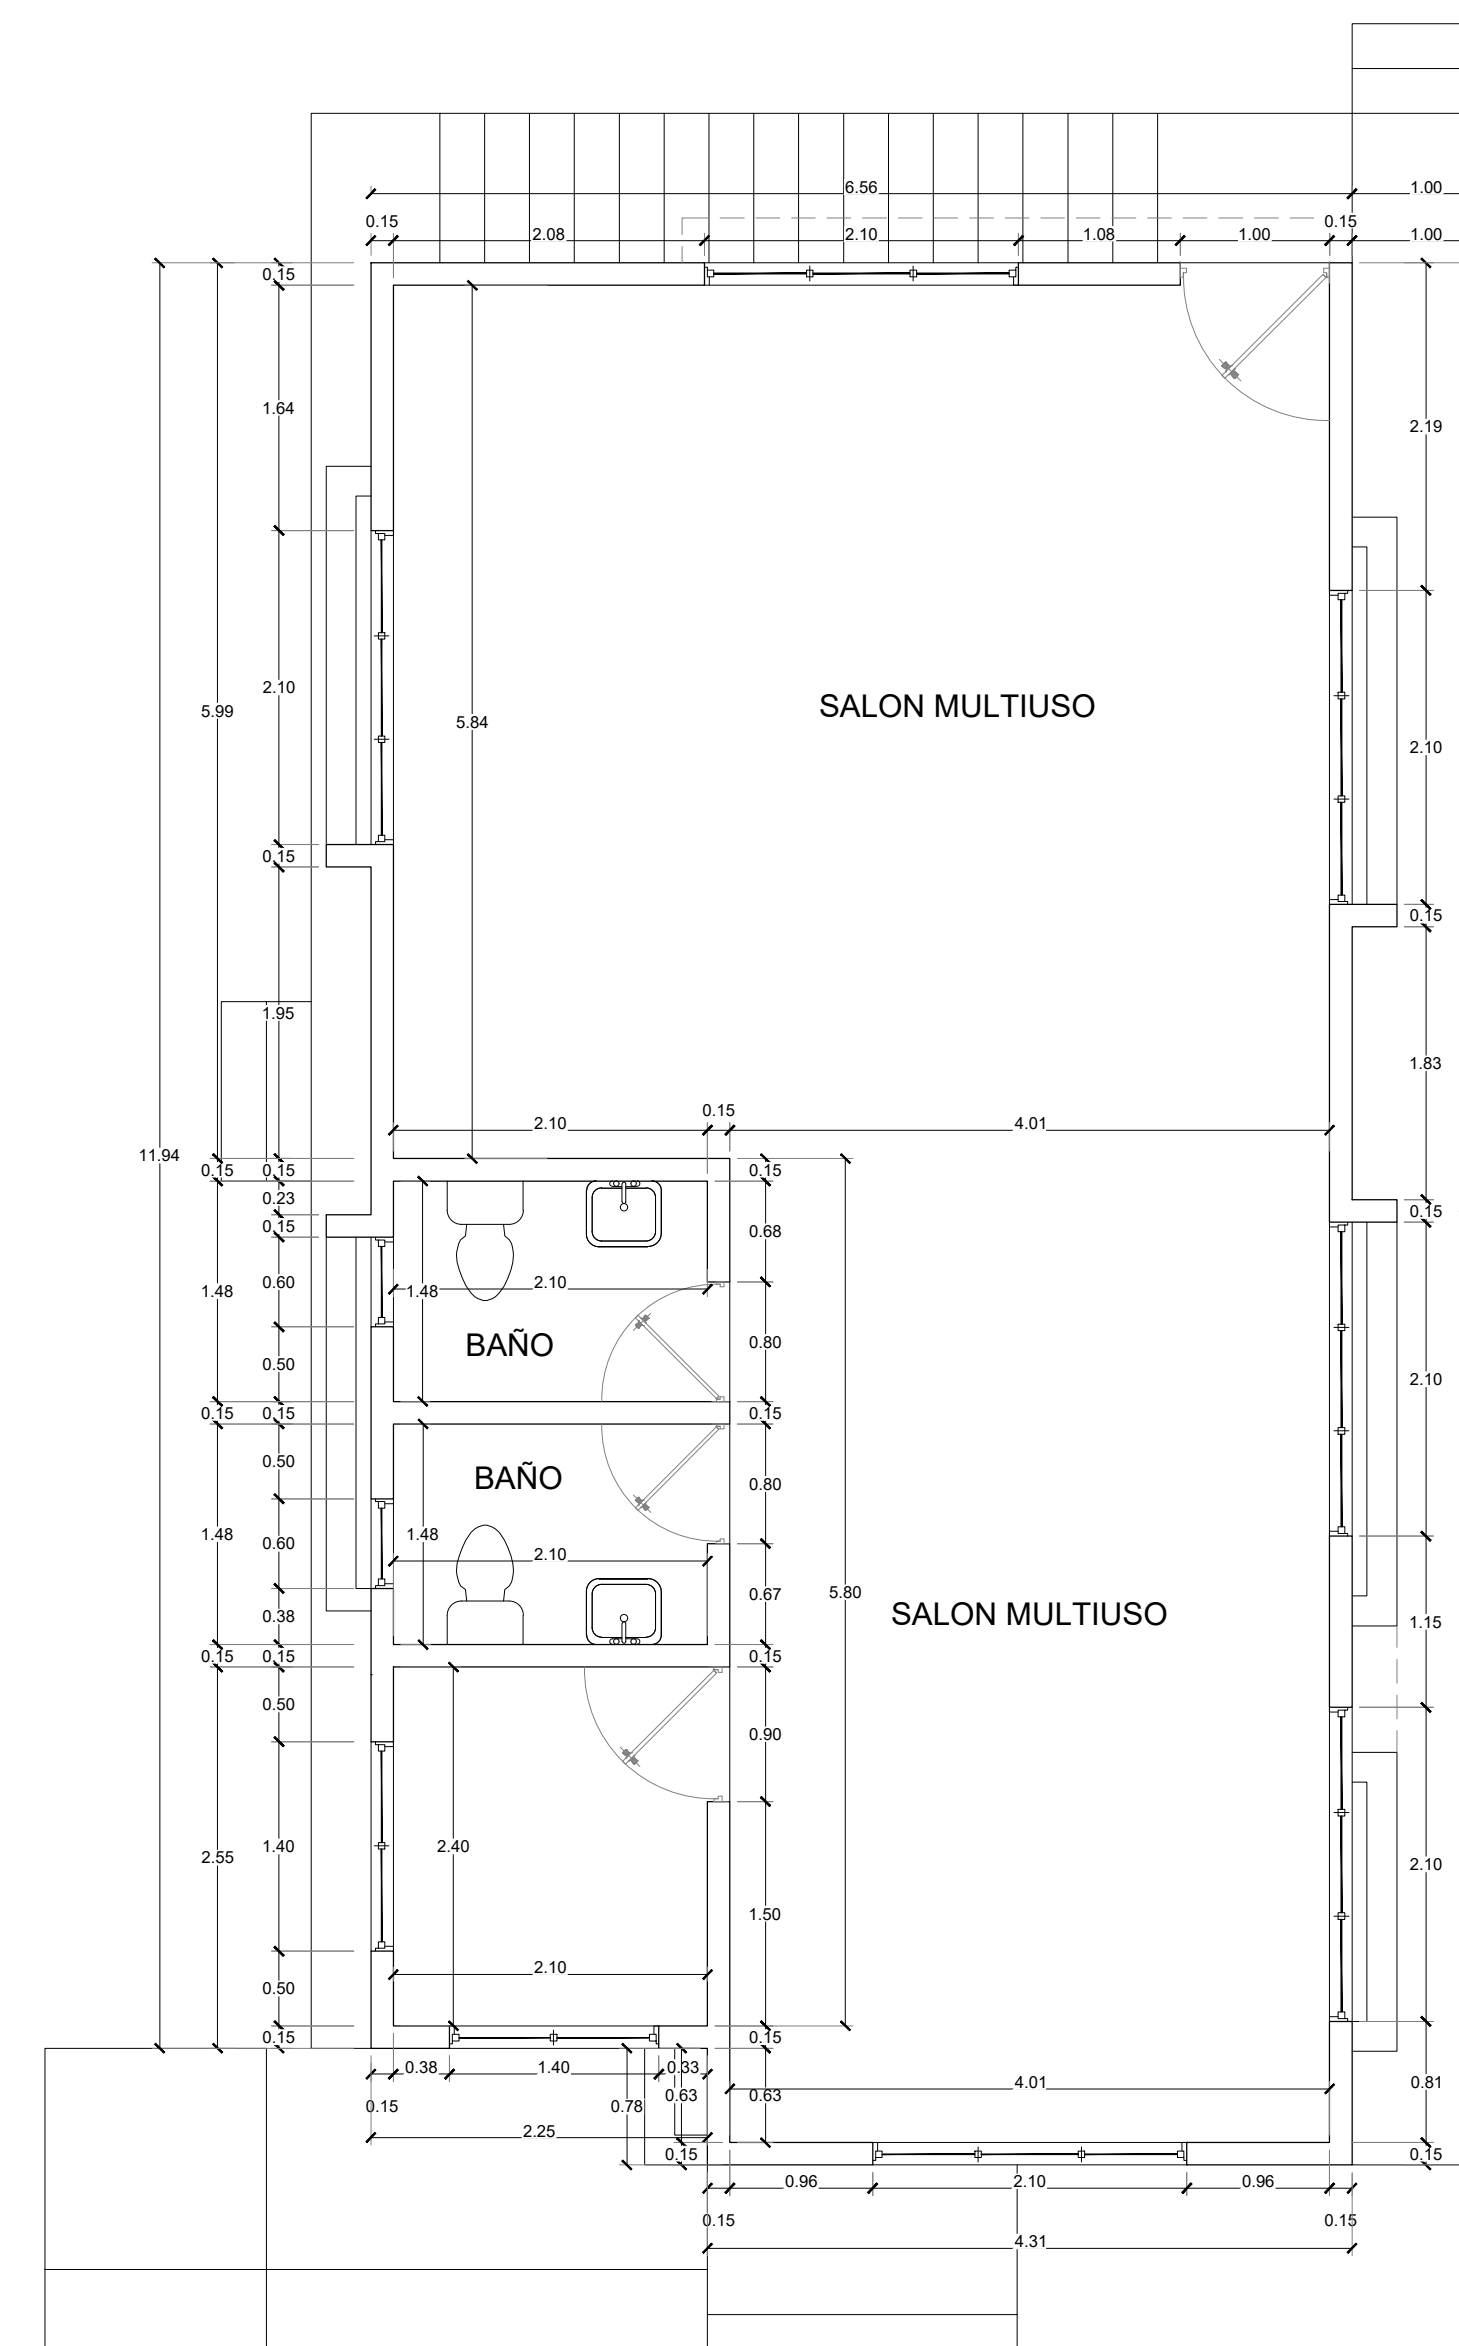

ARQ-02 PLANTA ARQUITECTONICA DIMENSIONADA
2do NIVEL ESCALA 1:50

PERÍODO: ABRIL 2024 ESPECIE: INDICADA	Nº FOLHA: 02
---	----------------------------



ING. JOSE NOBOA
JOSE.NOBOA@PROPEP.GOB.DO

ARQ. JUAN POBLO SANCHEZ
JUAN.SANCHEZ@PROPEP.GOB.DO

ARQ. KELVIN BENJAMIN URIBE OGANDO
KELVIN.URIBE@PROPEP.GOB.DO

PROYECTO:

**PLANOS
SALON MULTIUSO
EL PEDREGAL**

1994, 1995, 1996,26

DISEÑO ARQUITECTÓNICO

ADDITIONAL INFORMATION

DISEÑO ESTRUCTURAL

DISEÑO ELÉCTRICO

DISEÑO SANITARIO


ARM-CONTINUED

REVISOR			
NO	FED/VA	SECTION	REVISOR
1			
2			
3			
4			
5			
6			
7			
8			
9			
10			

ELEVACIONES ESTRUCTURA
EXISTENTES


DISCIPLINA: PLANOS ARQUITECTONICOS	CODIGO: ARQ.
---------------------------------------	--------------

PERÍODO:	ABRIL 2024	Nº FOLHA:	03
DISCIPLINA:	INDICADA		

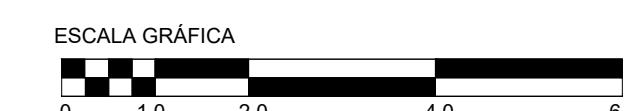





ARQ-04 ELEVACION FRONTAL PROPUESTO
N°1
ESCALA 1:50

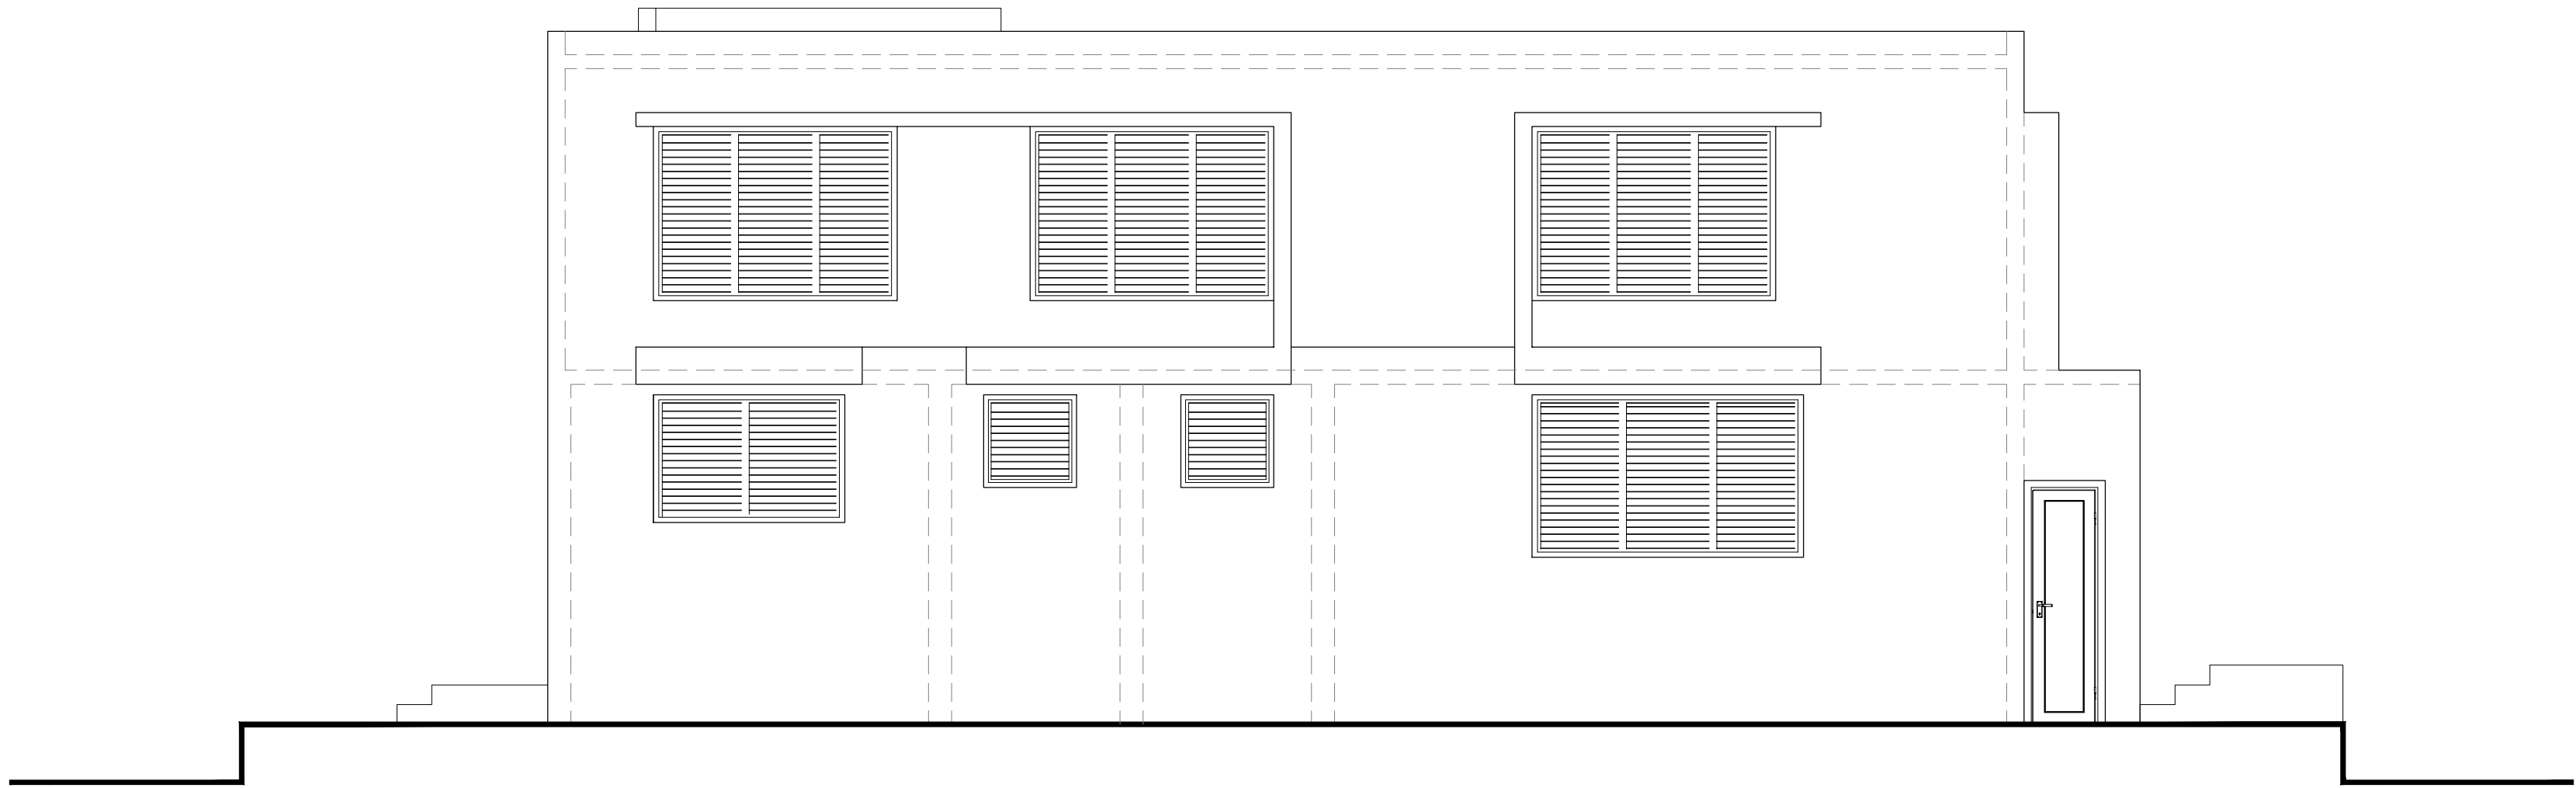


ARQ-04 ELEVACION LATERAL DERECHO PROPUESTO
N°2
ESCALA 1:50

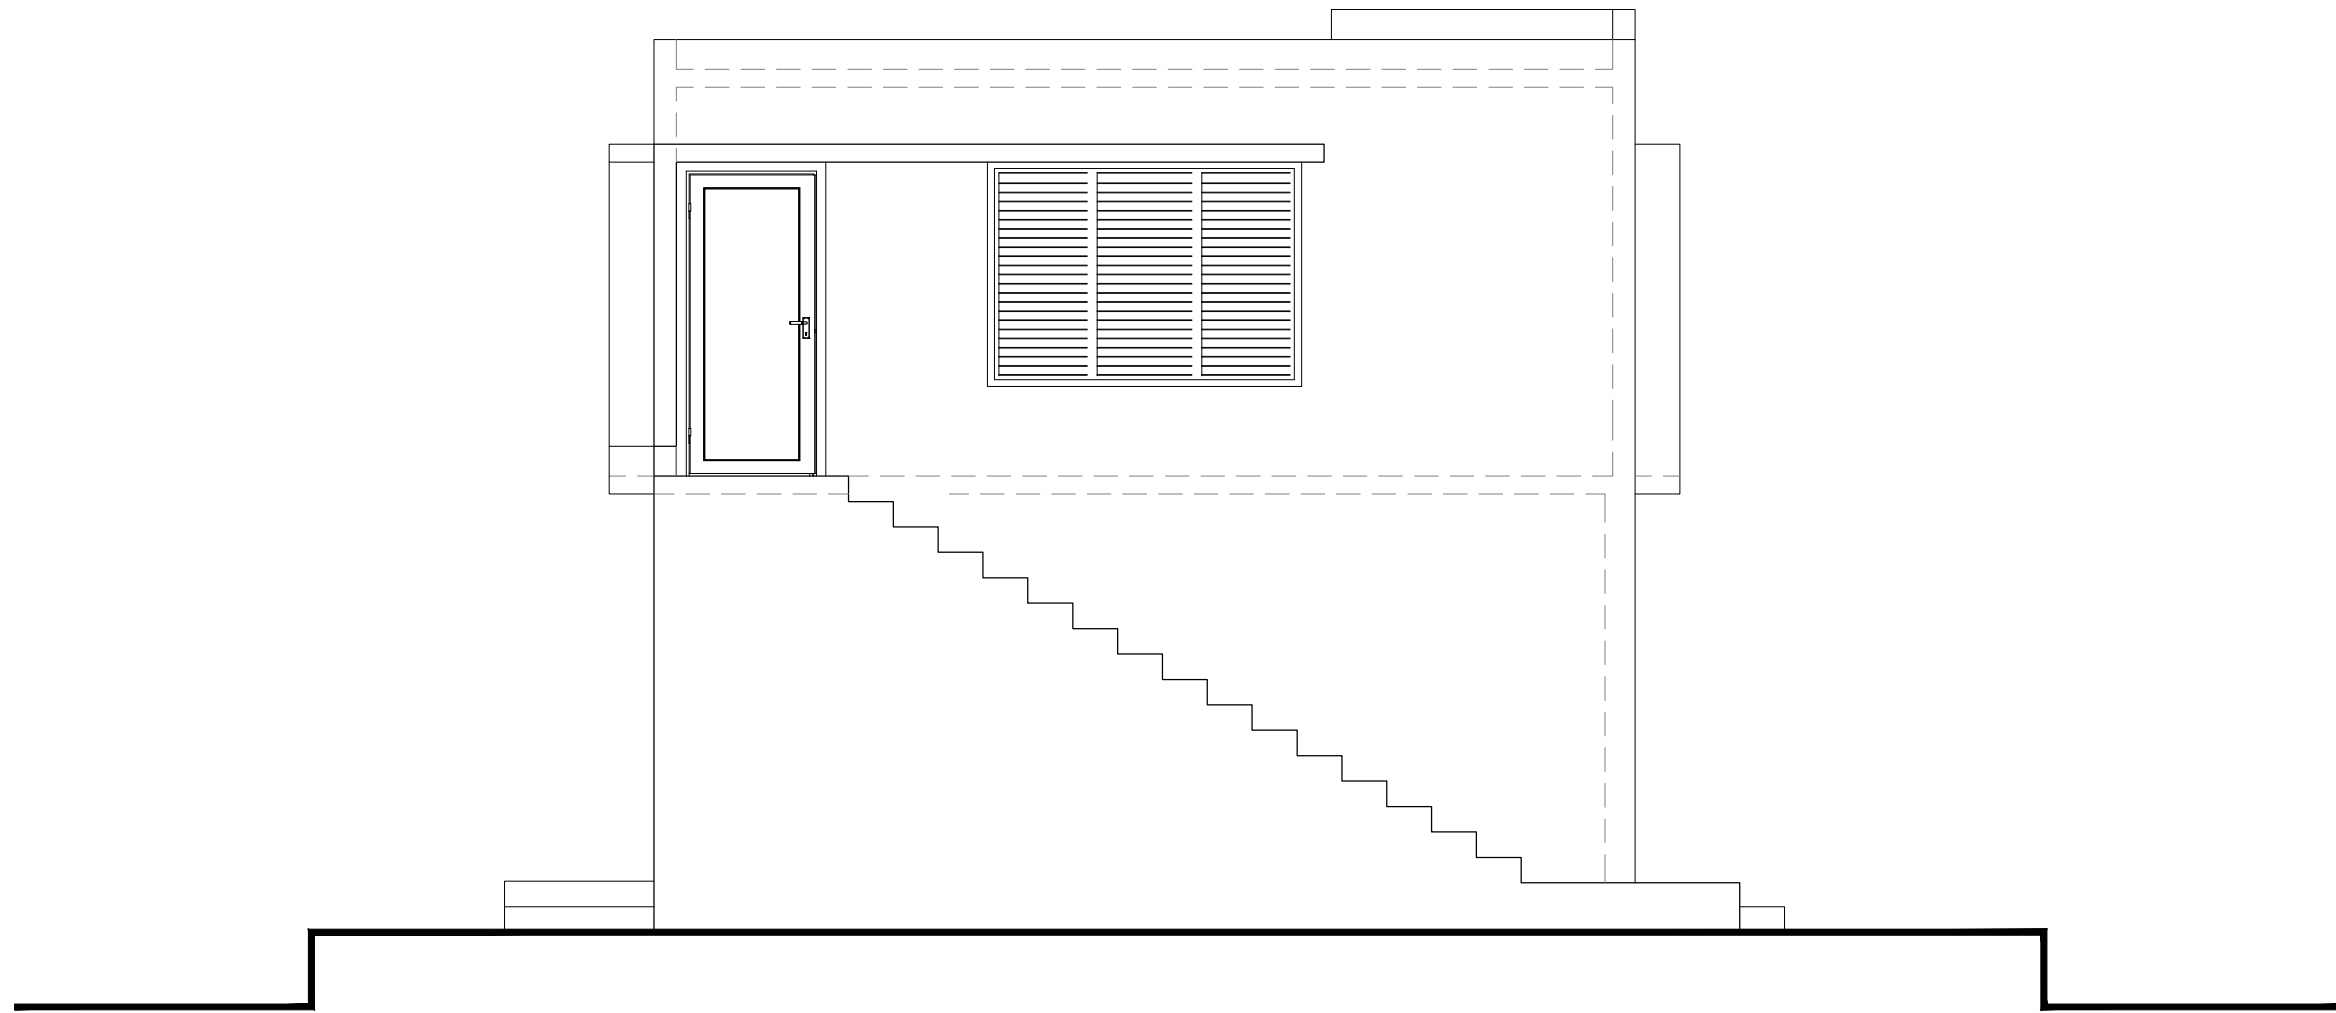


ARQ-04 ELEVACION POSTERIOR PROPUESTO
N°3
ESCALA 1:50

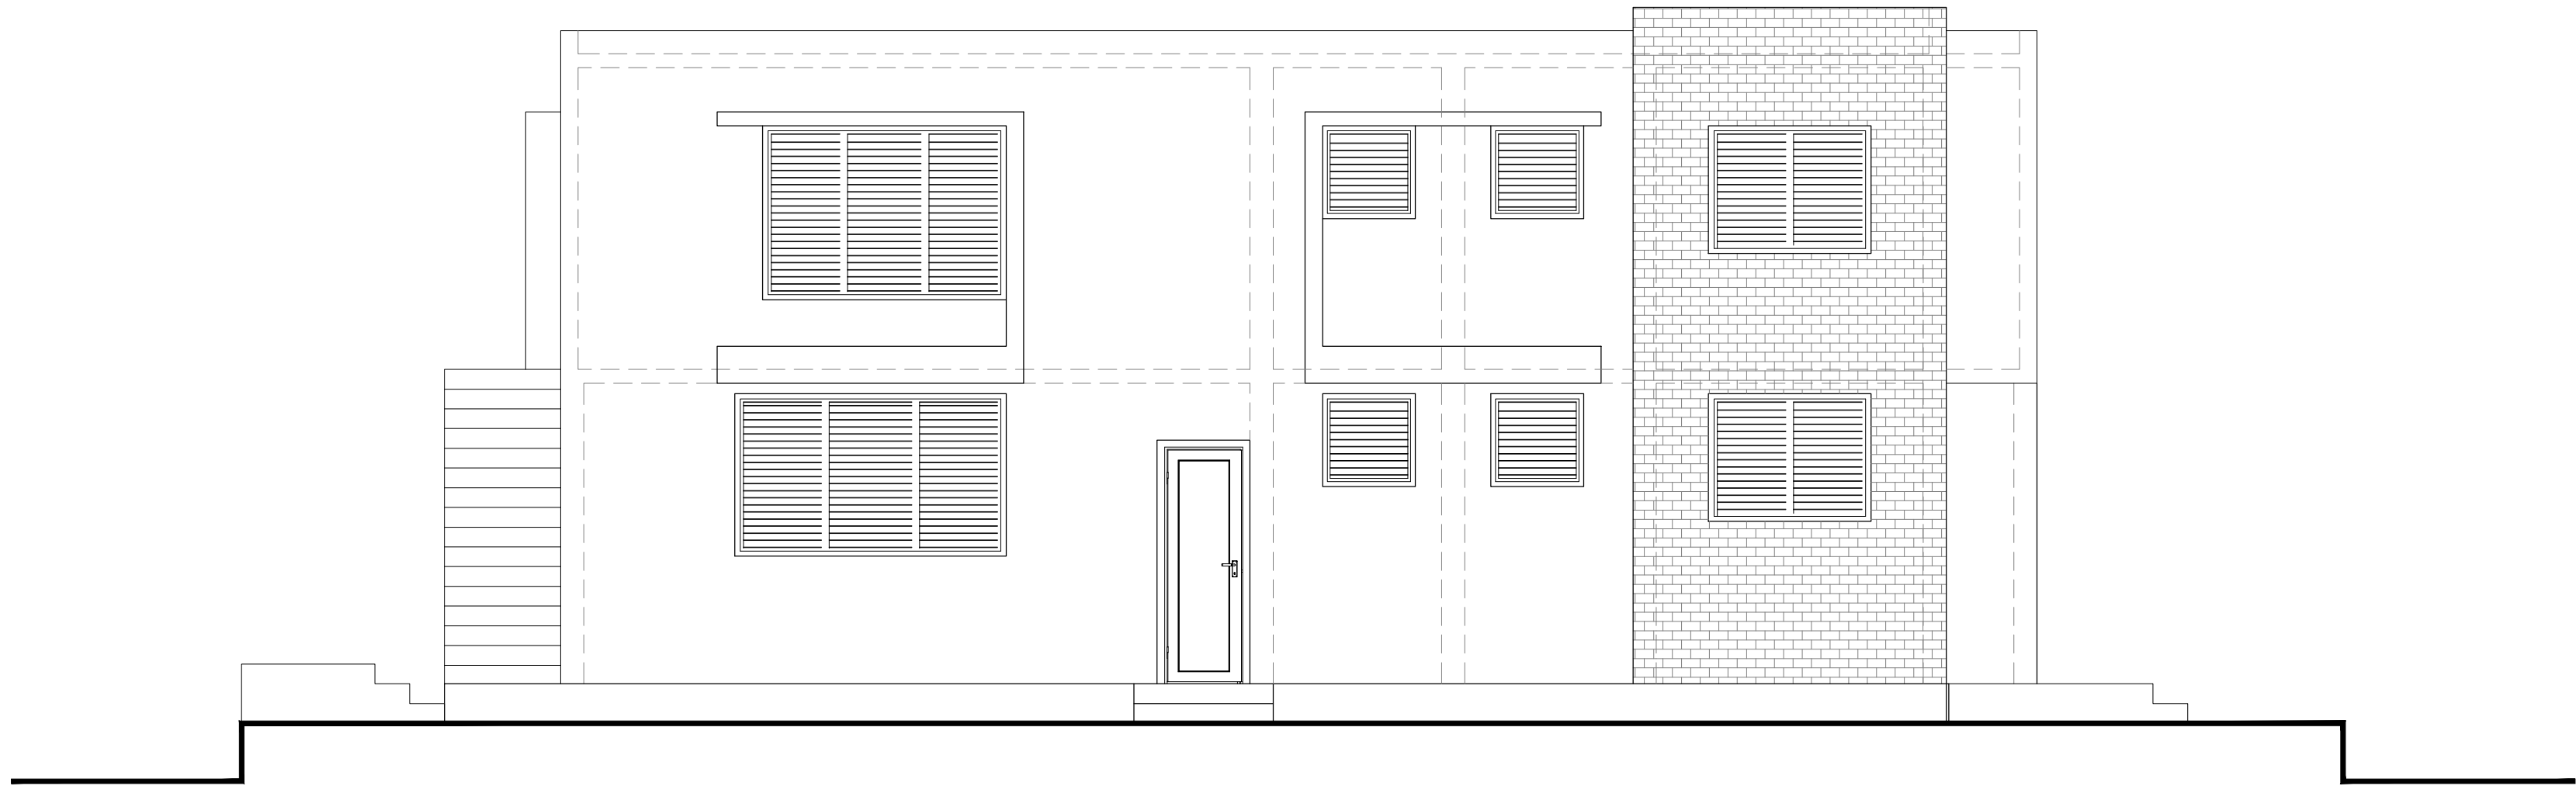

ARQ-04 ELEVACION LATERAL IZQUIERDO PROPUESTO
N°3
ESCALA 1:50

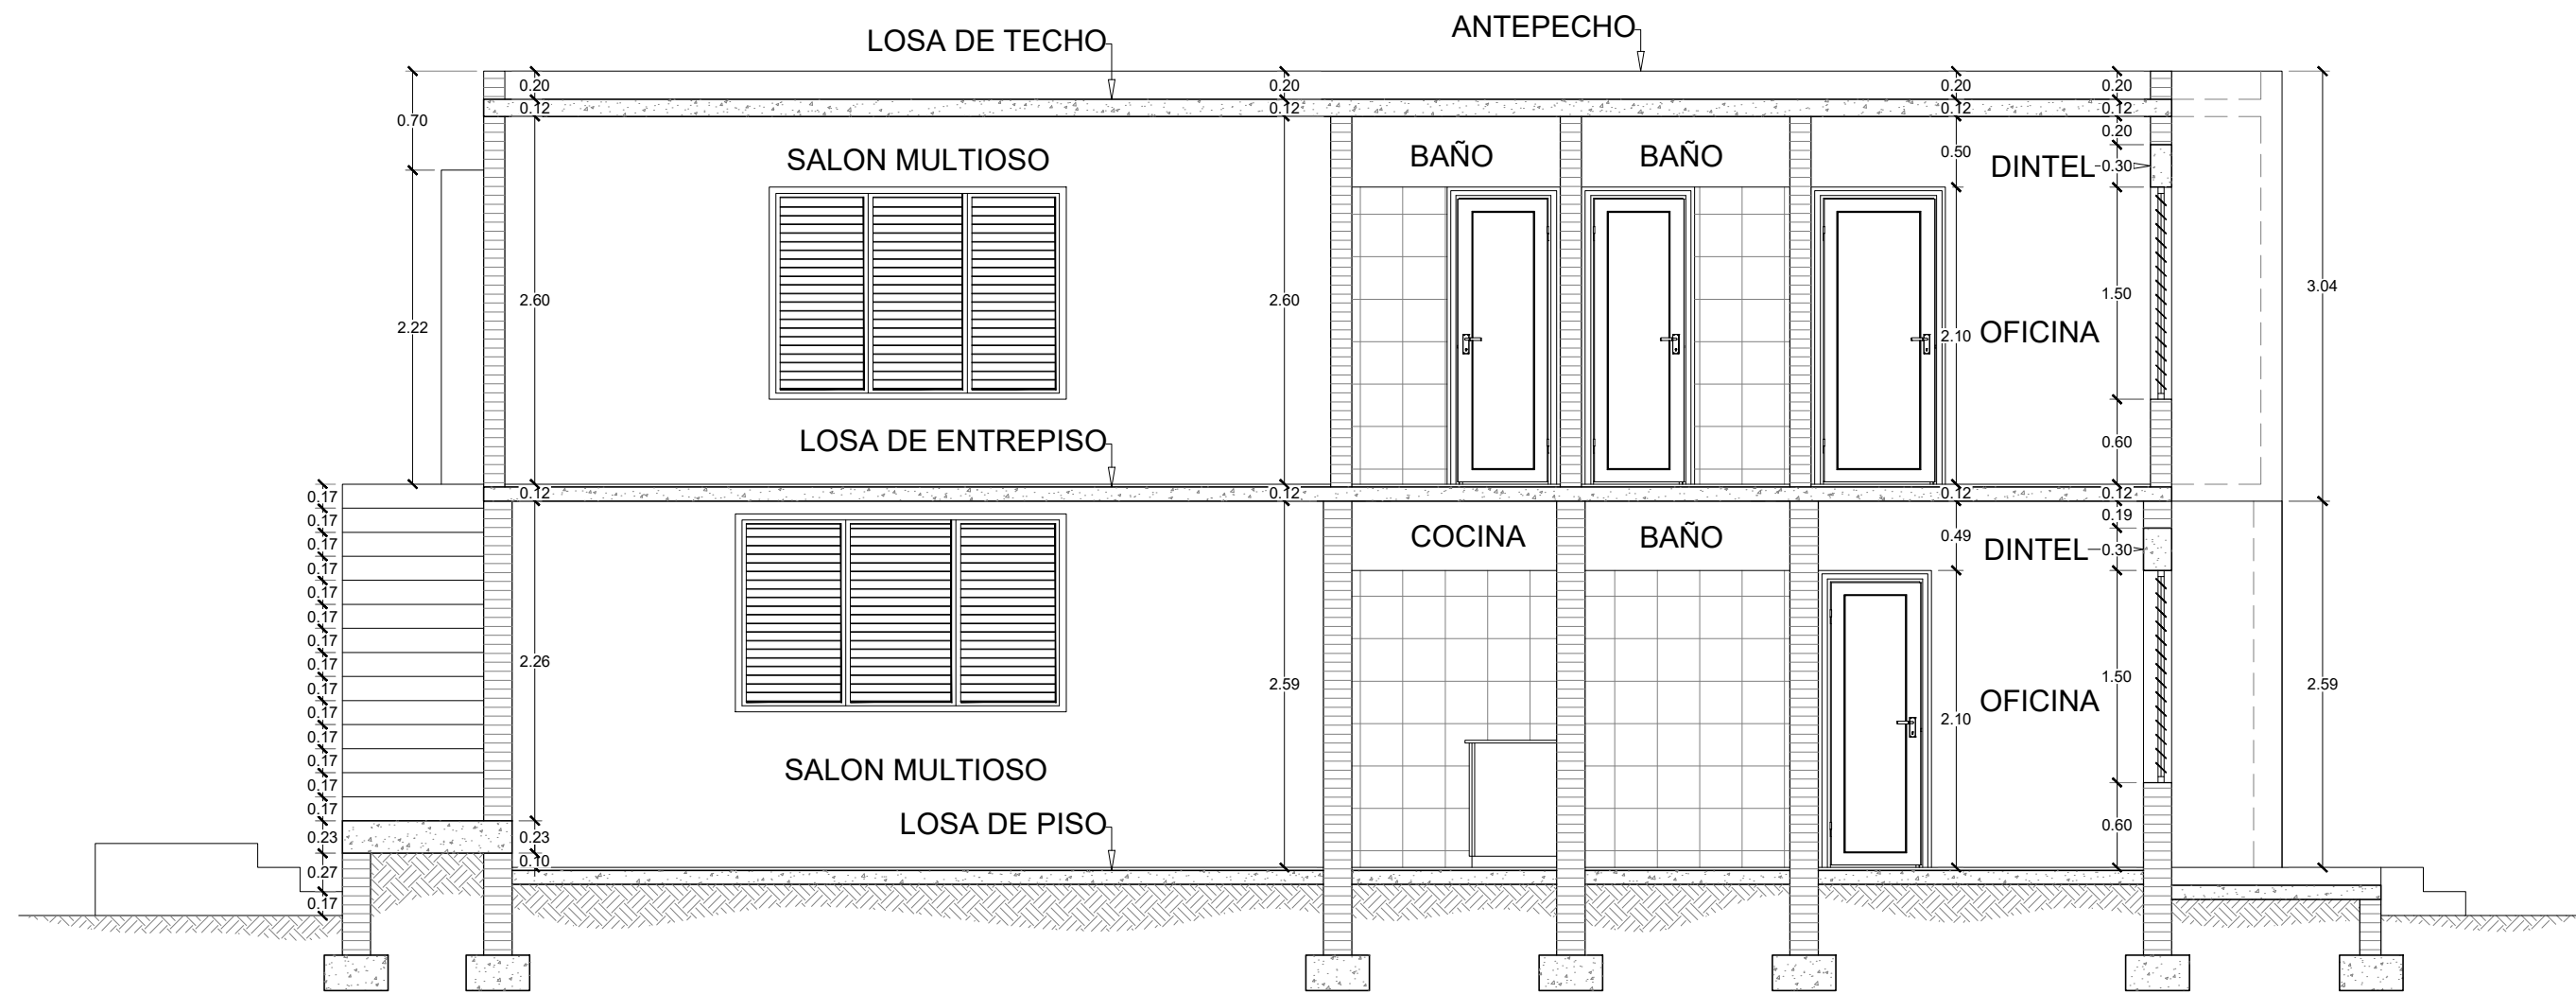

ARQ-04 SECCION LONGITUDINAL PROPUESTO
A-A'
ESCALA 1:50

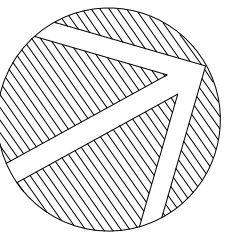


ING. JOSE NORIEGA
JOSE.NORIEGA@PROPEP.GOB.DO
ARQ. JUAN PABLO SANCHEZ
JUAN.SANCHEZ@PROPEP.GOB.DO
ARQ. KELVIN BENJAMIN URIBE OJANO
KELVIN.URIBE@PROPEP.GOB.DO

PROYECTO:
PLANOS
SALON MULTIUSO
EL PEDREGAL

REVISOR:



PROYECTISTA:

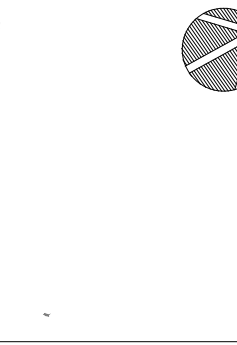

DISEÑO ARQUITECTÓNICO

PROYECTISTA:

FECHA:

DISEÑO ESTRUCTURAL

PROYECTISTA:

FECHA:

DISEÑO ELÉCTRICO

PROYECTISTA:

FECHA:

DISEÑO SANITARIO

PROYECTISTA:

FECHA:

REVISOR:

N°	FECHA	REVISOR	REVISOR	REVISOR
1				
2				
3				
4				
5				
6				
7				
8				
9				
10				

CONTINUA

ELEVACIONES Y SECCION
ESTRUCTURA PROPUESTO

DISCIPLINA: PLANOS

ARQUITECTONICOS

PROYECTO: ARQ-00

FECHA: ABRIL 2024

OP. 04

INDICADA

04