



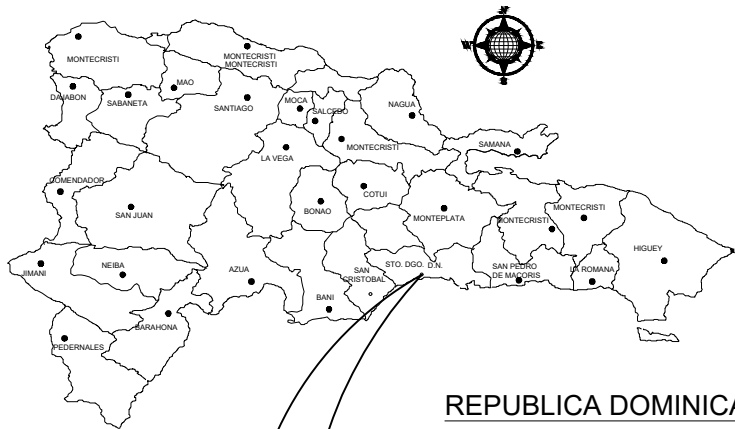


REPUBLICA DOMINICANA

PROYECTOS

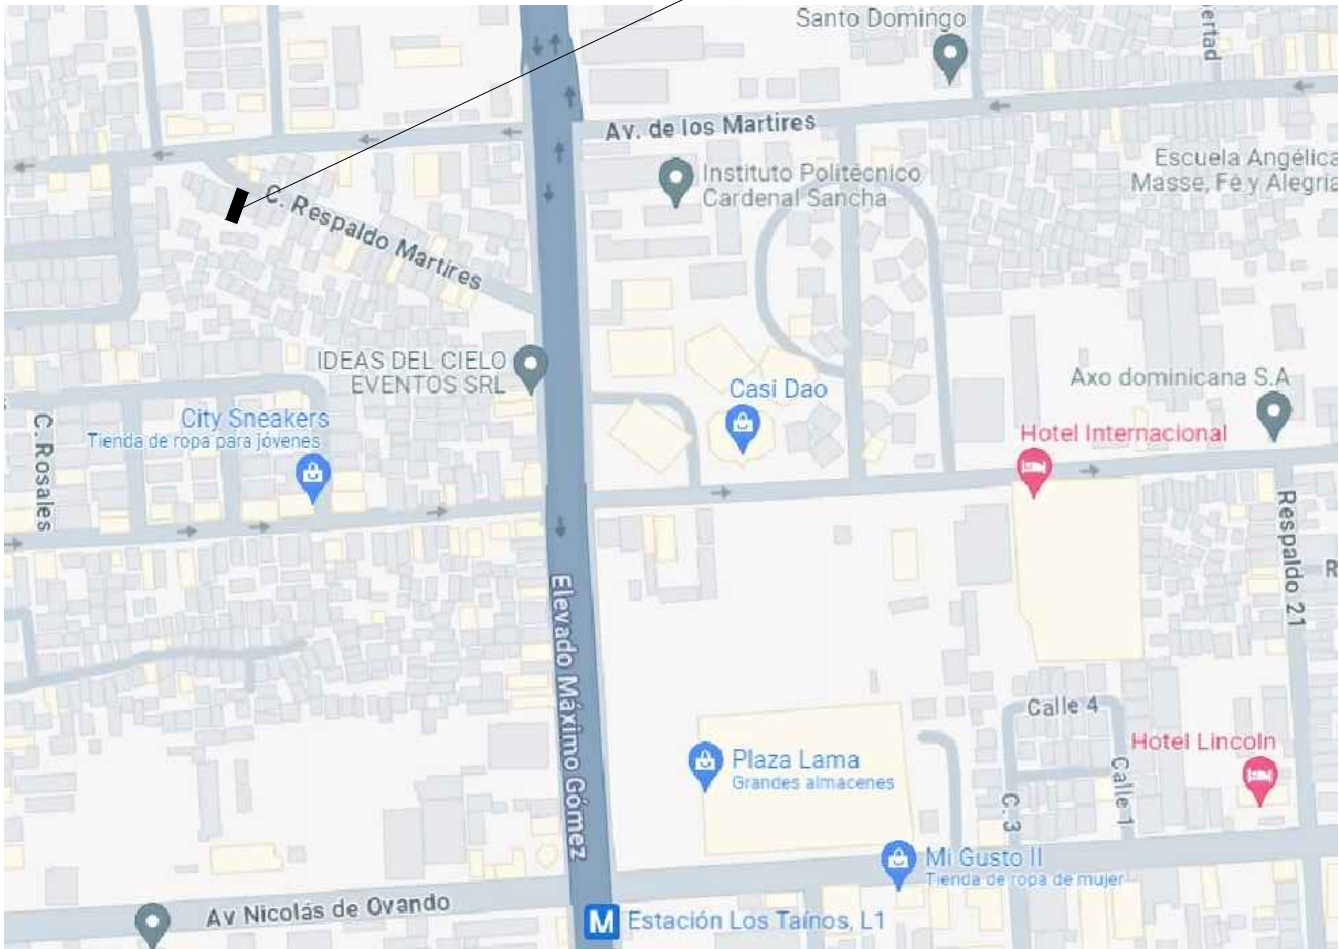

LOCALIZACION

COORDENADAS 18.50322313970546, -69.9173003103213

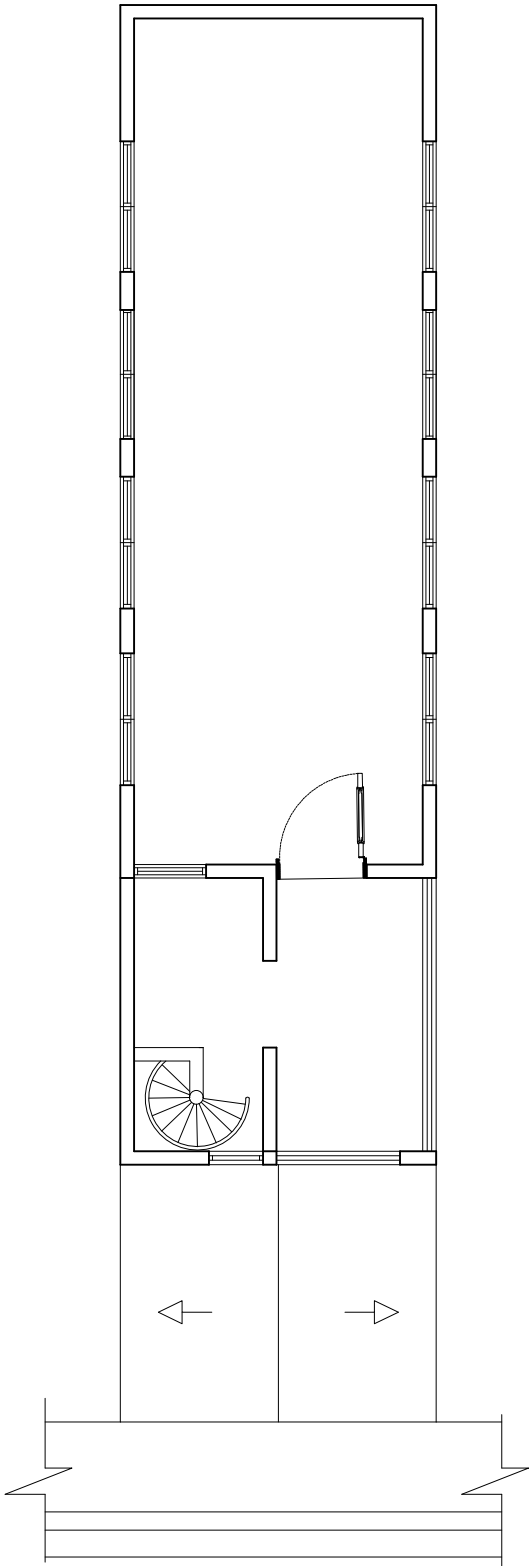



RESPALDO LOS MARTIRES

UBICACION



ING. JOSÉ NOBOA
JOSÉ.NOBEO@PROPEP.GOB.DO
ARQ. JUAN PABLO SANCHEZ
JUAN.SANCHEZ@PROPEP.GOB.DO

PROYECTO:
CENTRO COMUNITARIO
CRISTO REY

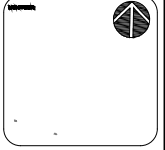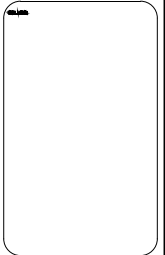


DISEÑO ARQUITECTÓNICO

DISEÑO ESTRUCTURAL

DISEÑO ELÉCTRICO

DISEÑO SANITARIO

FECHA	PROYECTO	ESTADO	PROYECTOS
1			
2			
3			
4			
5			
6			
7			
8			
9			
10			
11			
12			

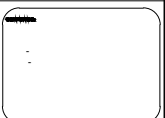


ARQUITECTURA


JUNIO 2024

INDICADA

A-00
0
0

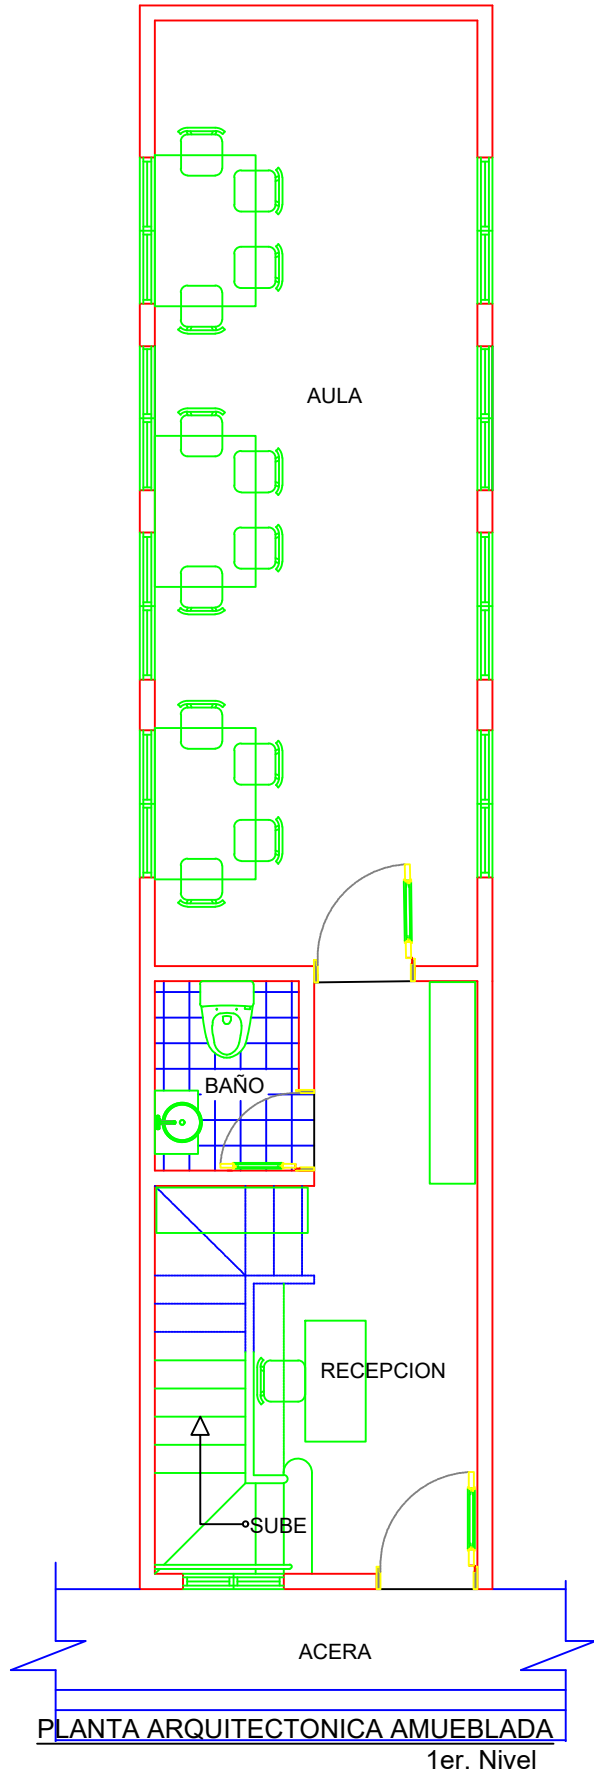

PLANTA ARQUITECTONICA AMUEBLADA
1er. Nivel

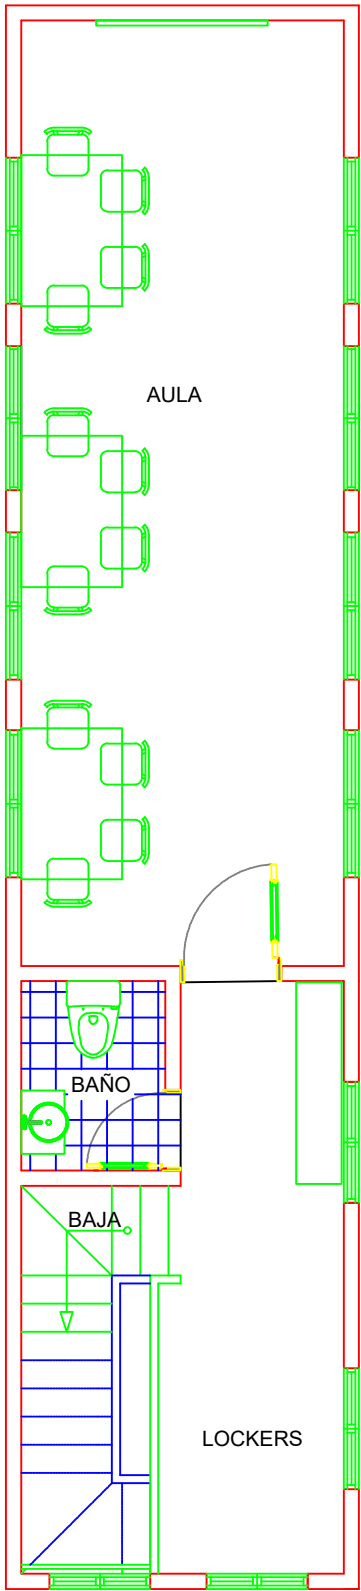

PLANTA ARQUITECTONICA AMUEBLADA
2do. Nivel



REPÚBLICA DOMINICANA
PROYECTOS ESTRATÉGICOS Y
ESPECIALES DE LA PRESIDENCIA

ING. JOSÉ NOBOA
JOSÉ.NOBOA@PROPEP.GOB.DO
ARQ. JUAN PABLO SANCHEZ
JUAN.SANCHEZ@PROPEP.GOB.DO

PROYECTO:
CENTRO COMUNITARIO
CRISTO REY

DISCIPLINA:
DISEÑO ARQUITECTÓNICO

DISCIPLINA:
DISEÑO ESTRUCTURAL

DISCIPLINA:
DISEÑO ELÉCTRICO

DISCIPLINA:
DISEÑO SANITARIO


FECHA	ELABORADO	REVISADO	APROBADO
1			
2			
3			
4			
5			
6			
7			
8			
9			
10			

DISCIPLINA:
ARQUITECTURA


FECHA:
JUNIO 2024

INDICADA

A-00
0
0

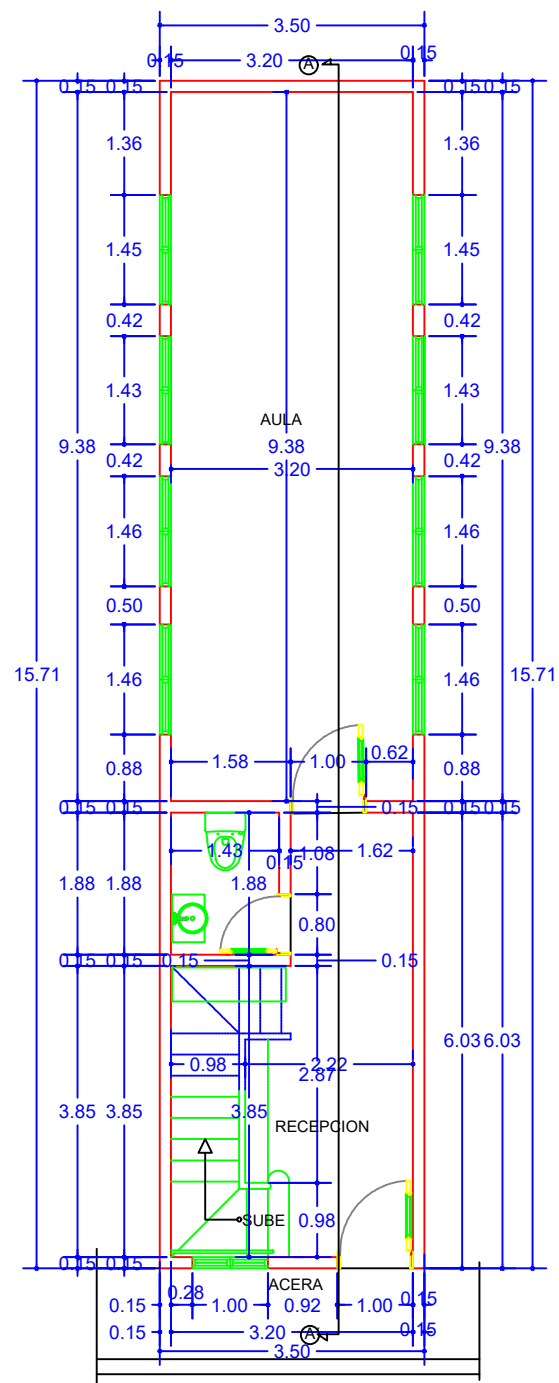

PLANTA ARQUITECTONICA DIMENSIONADA
1er. Nivel

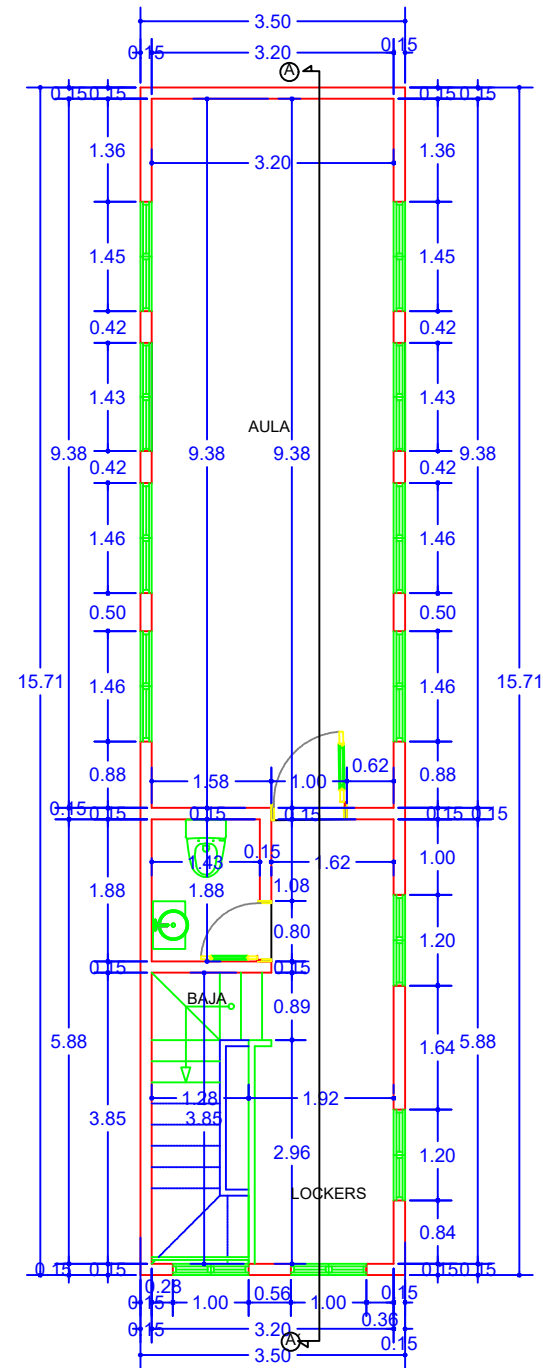



PLANTA ARQUITECTONICA DIMENSIONADA
2do. Nivel



ING. JOSÉ NOBOA
JOSÉ.NOBQA@PROPEP.GOB.DO
ARQ. JUAN PABLO SANCHEZ
JUAN.SANCHEZ@PROPEP.GOB.DO

PROYECTO:
CENTRO COMUNITARIO
CRISTO REY

1

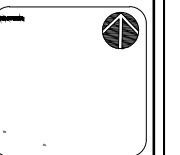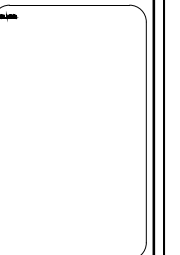

DISEÑO ARQUITECTÓNICO

DISEÑO ESTRUCTURAL


DISEÑO ELÉCTRICO

DISEÑO SANITARIO


ITEM	DESCRIPCION	CANTIDAD	UNIDAD
1	...	...	...
2	...	...	...
ARQUITECTURA	A-00
JUNIO 2024	0
INDICADA	0

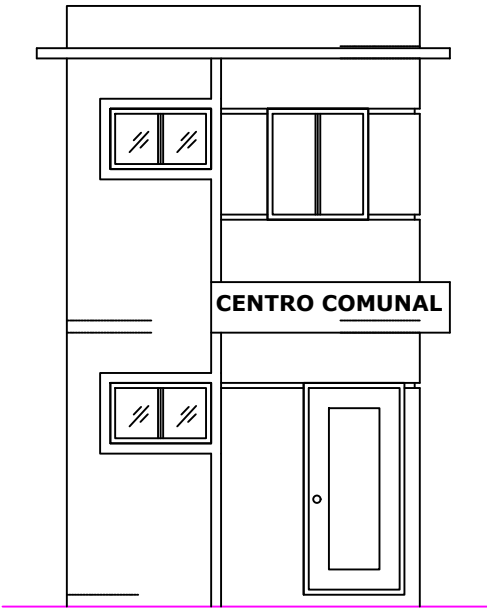


ELEVACION FRONTAL

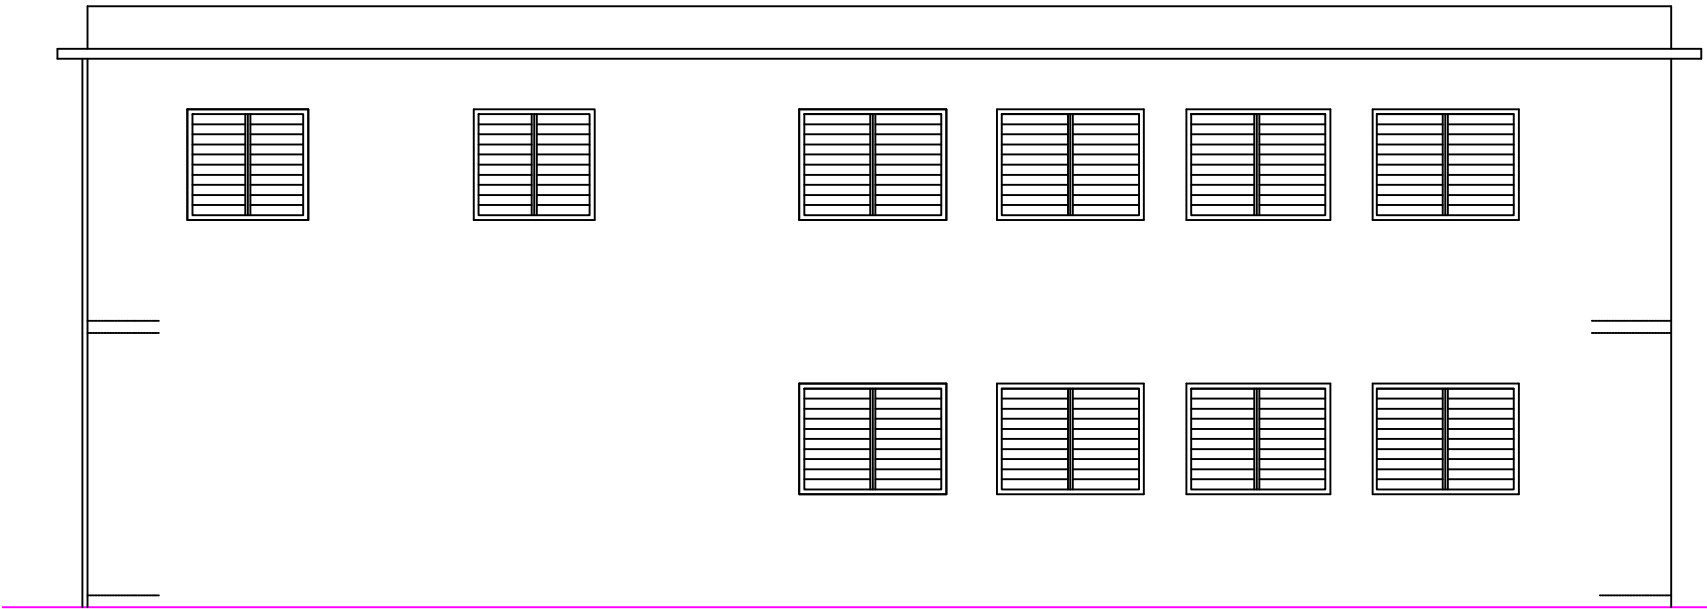


ELEVACION LATERAL DERECHO

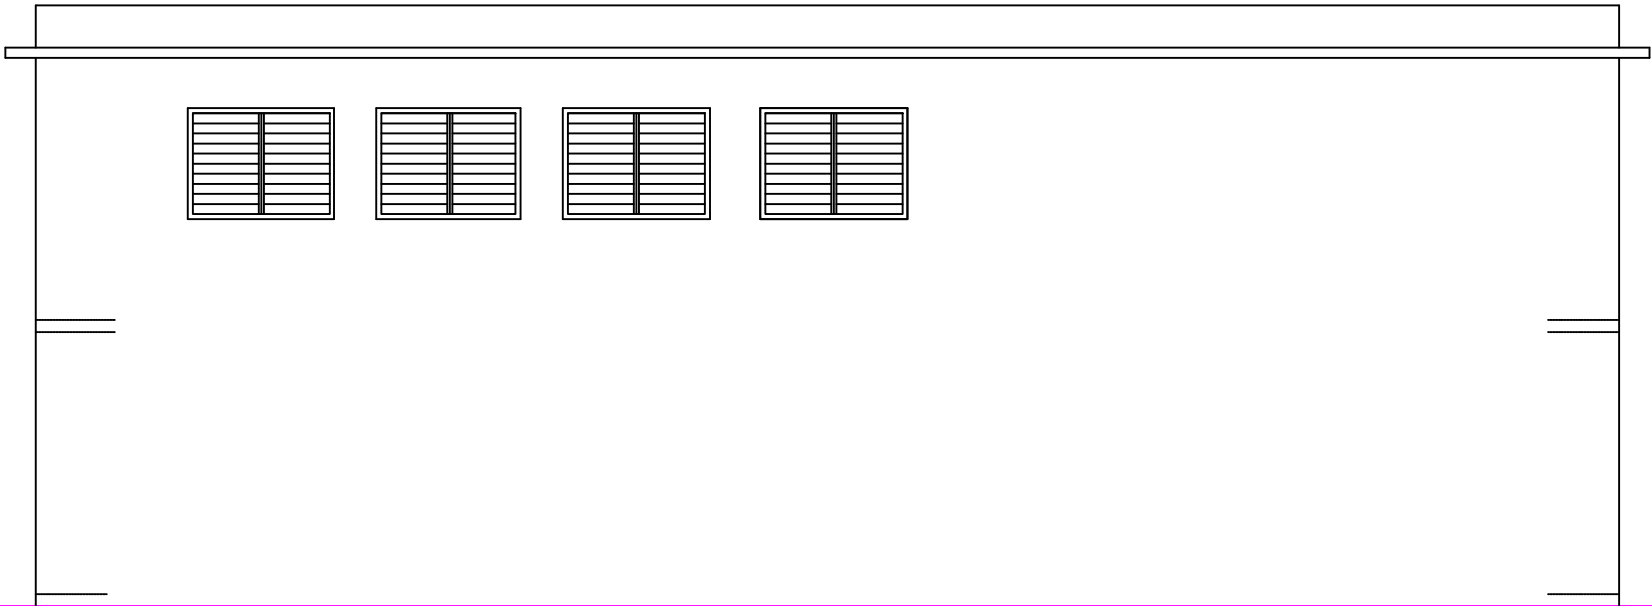

ELEVACION LATERAL IZQUIERDO

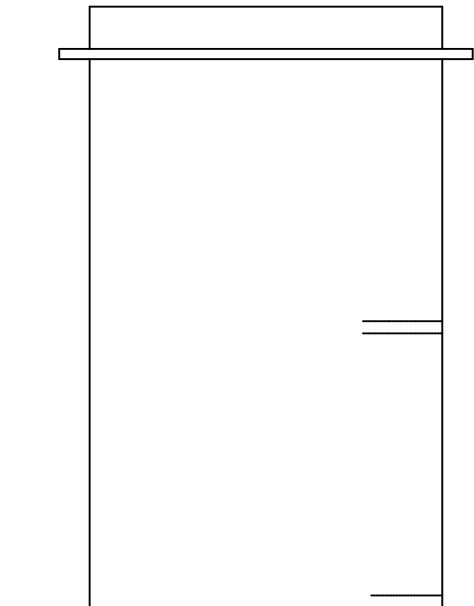

ELEVACION POSTERIOR

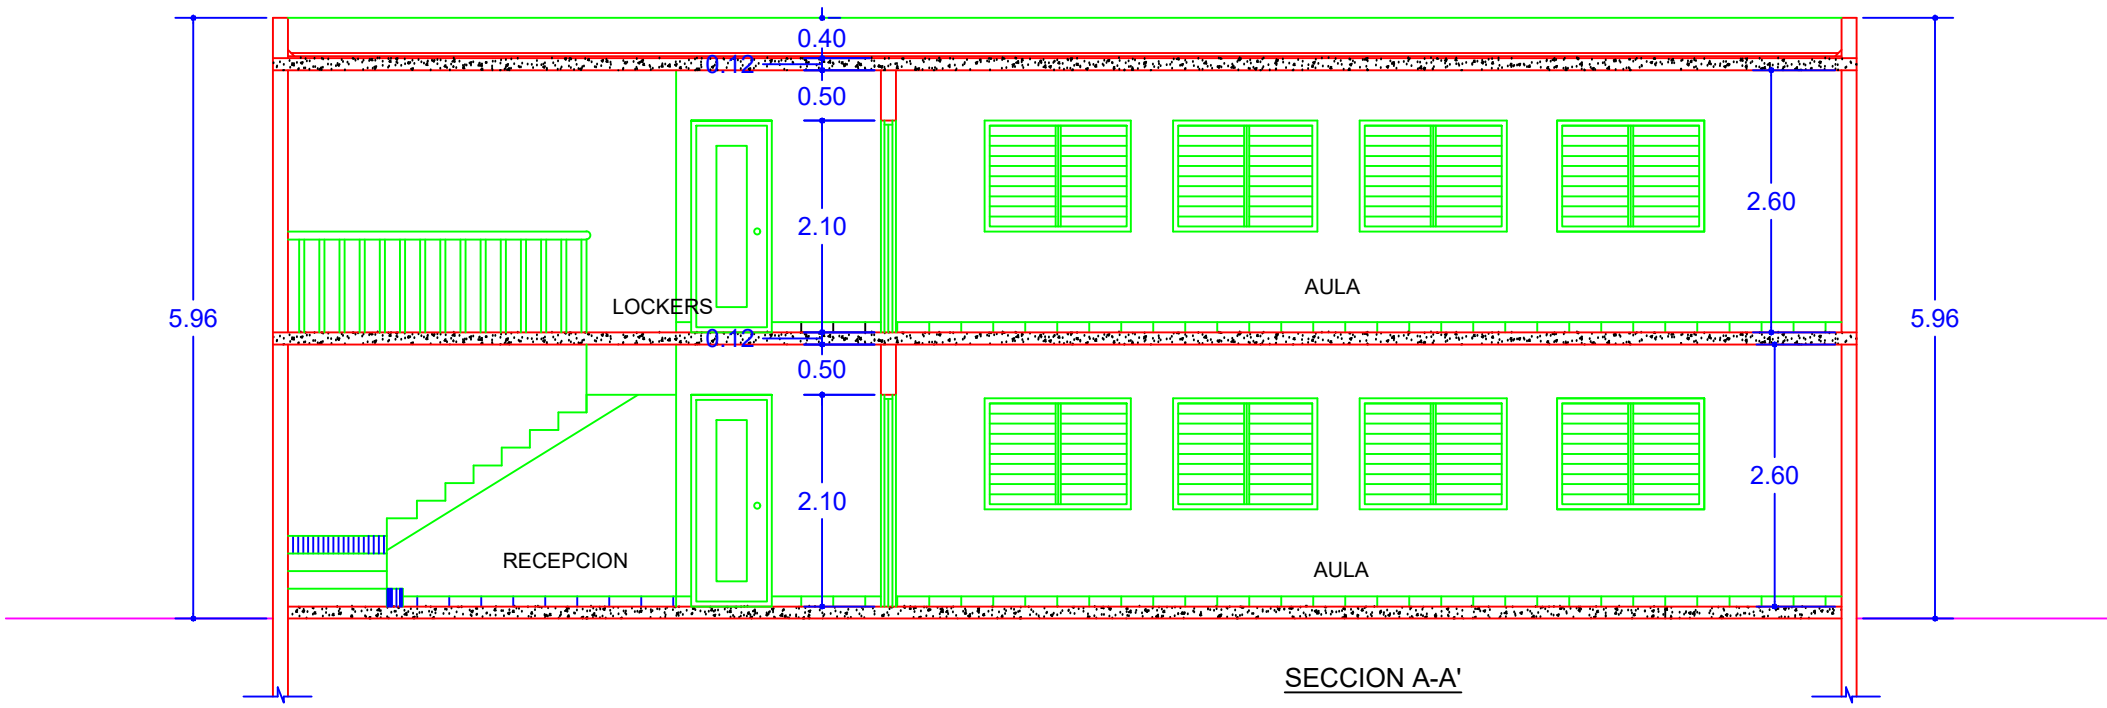

SECCION A-A'



ING. JOSÉ NOBOA
JOSÉ.NOBOA@PROPEP.GOB.DO
ARQ. JUAN PABLO SANCHEZ
JUAN.SANCHEZ@PROPEP.GOB.DO

PROYECTO:
CENTRO COMUNITARIO
CRISTO REY



DISEÑO ARQUITECTÓNICO

DISEÑO ESTRUCTURAL

DISEÑO ELÉCTRICO

DISEÑO SANITARIO

NO.	FECHA	ELABORADO	REVISADO	APROBADO
1				
2				
3				
4				
5				
6				
7				
8				
9				
10				

ARQUITECTURA

JUNIO 2024

INDICADA

0
0