



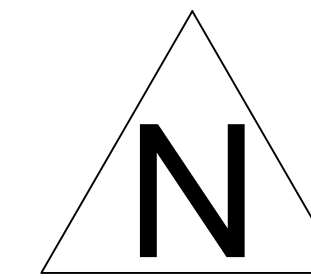


# LEVANTAMIENTO DE ÁREAS A INTERVENIR CALLE 42, SECTOR CAPOTILLO

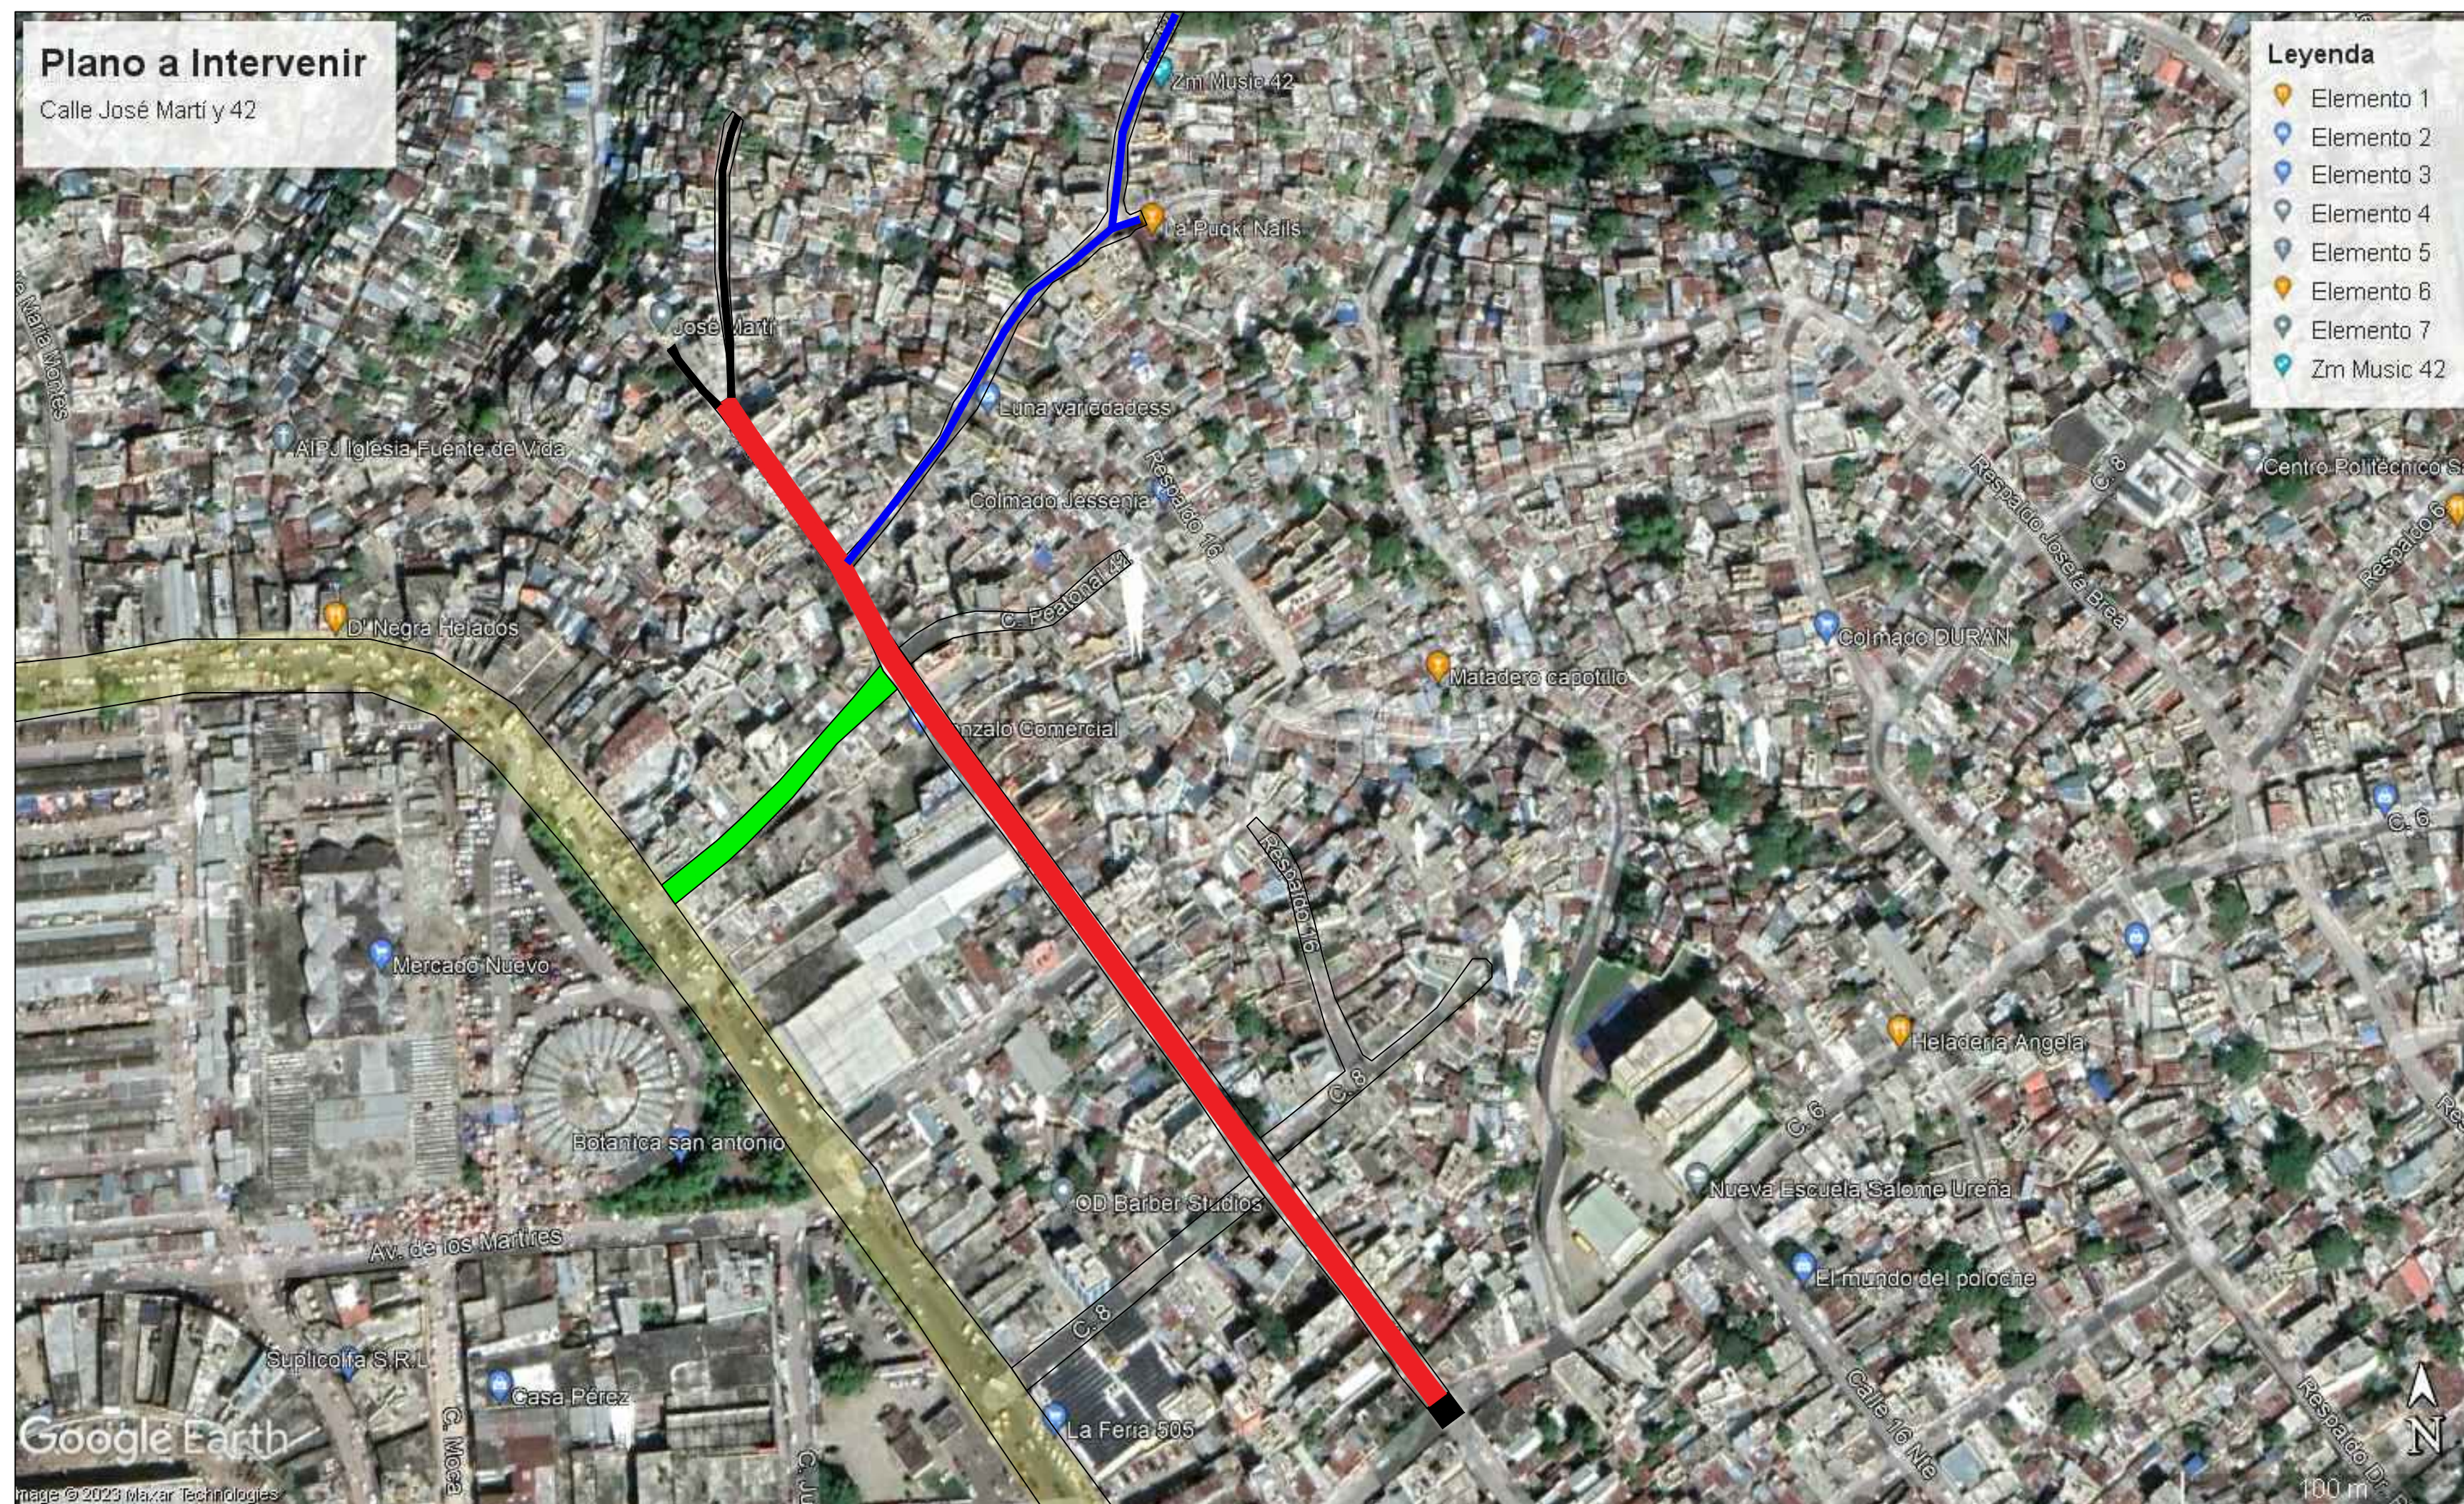

INDICE


- 1- PLANO DE RESUMEN.....1
- 2- SITE PLAN.....2
- 3- PLANO DE CONJUNTO.....3
- 3- PLANO REMOZAMIENTO.....4
- 4- SECCIÓN LONGITUDINAL.....5
- 5- SECCIÓN TRANSVERSAL.....6

LEYENDA	ACERAS	CONTENTES	CASAS A INTERVENIR
 CALLE JOSÉ MARTI	749.85	340.84	188
 CALLE 42	196.08	882.36	
 CALLE 42 HACIA EL MERCADO	128.79	107.33	
TOTAL	1,074.72 M <sup>2</sup>	1,834.77 ML	188

## LEVANTAMIENTO POSTES DE LUZ A INTERVENIR CALLE 42 ,SECTOR CAPOTILLO

POSTE DE 40' CANTIDAD	9
POSTE DE 35' CANTIDAD	5
POSTE DE 30' CANTIDAD	4
POSTE DE 35' CANTIDAD	11
TOTAL POSTE A CAMBIAR	29

PLANO DE RESUMEN

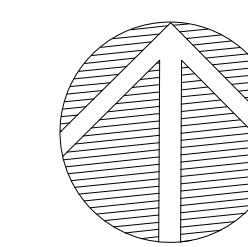

PRESENCIA DE LA  
REPÚBLICA DOMINICANA  
Proyectos Estratégicos y Especiales  
**PROPEEP**

ING. TOMAS MENDEZ  
TOMAS MENDEZ @PROPEEP.GOB.DO  
ING. SARA DOMINGUEZ  
SARA DOMINGUEZ @PROPEEP.GOB.DO  
ARQ. JUAN CARLOS BERROA  
JUAN BERROA @PROPEEP.GOB.DO

PROYECTO:

ECO-HÁBITAT

PLANO:

PROYECTO:

DISEÑO ARQUITECTÓNICO

PROYECTO: Arq. Juan Berroa

DISEÑO ESTRUCTURAL

PROYECTO:

DISEÑO ELÉCTRICO

PROYECTO: Ing. Felix Ruiz

DISEÑO SANITARIO

PROYECTO: Arq. Kelvin B. Urbe O.

PROYECTO:

PLANO:

Planta Arquitectónica  
General

PROYECTO: ARQUITECTURA



FECHA: Julio 2022

ESCALA: INDICADA





SITE PLAN

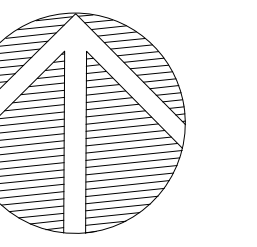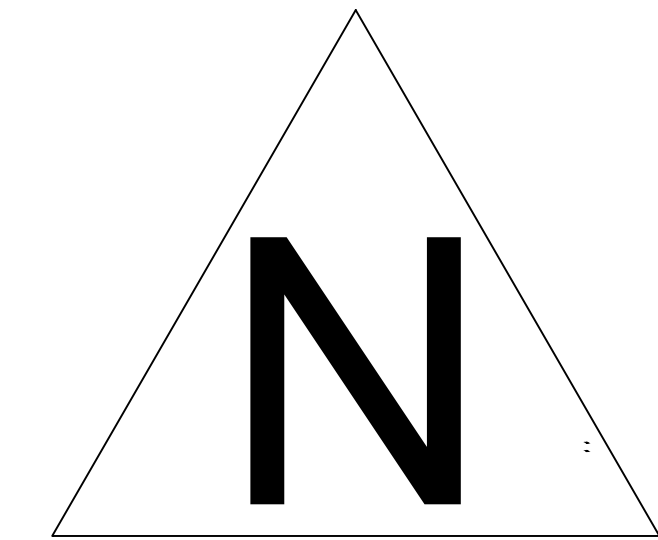


  
 PRESIDENCIA DE LA  
 REPÚBLICA DOMINICANA  
 Proyectos Estratégicos y Especiales  
**PROPEP**

ING. TOMAS MENDEZ  
 TOMAS MENDEZ @PROPEP.DOD  
 ING. SARA DOMINGUEZ  
 SARA DOMINGUEZ @PROPEP.DOD  
 ARQ. JUAN CARLOS BERROA  
 JUAN BERROA @PROPEP.DOD

PROYECTO:  
**ECO-HÁBITAT**

FECHA:

DESCRIPCIÓN:

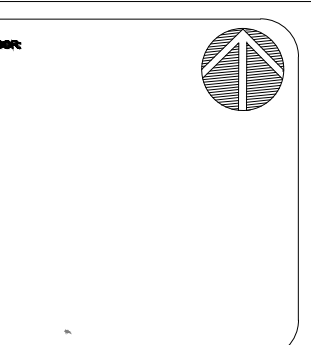

DISEÑO ARQUITECTÓNICO  
 ARQUITECTO: Arq. Juan Berroa

DISEÑO ESTRUCTURAL  
 INGENIERO ESTRUCTURAL:


DISEÑO ELÉCTRICO  
 INGENIERO ELÉCTRICO: Ing. Felix Ruiz

DISEÑO SANITARIO  
 INGENIERO SANITARIO: Arq. Kelvin B. Urbe O.


FECHA	REVISIÓN	ELABORADO	APROBADO

PLANTA ARQUITECTÓNICA  
 General


ESCALA: ARQUITECTURA  
 FECHA: Julio 2022  
 ESCALA: INDICADA

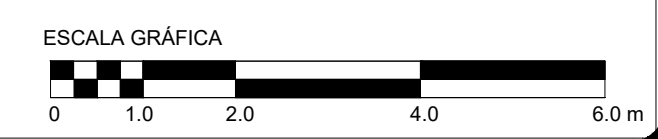



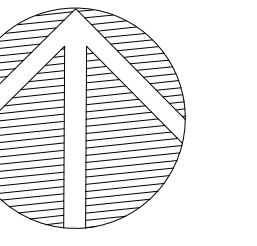

NO.	TÍTULO	REALIZADO	FECHA	REVISADO	FECHA
1					
2					
3					
4					
5					
6					
7					
8					
9					
10					

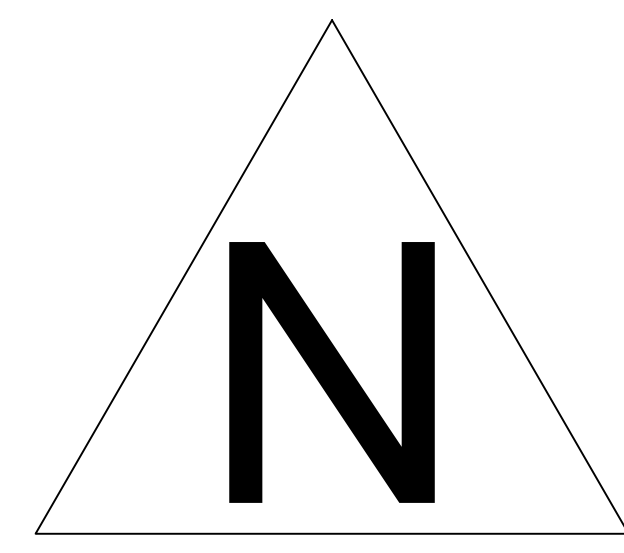

1- Calle José Martí ( construcción de aceras y contentes.


- 2- limpieza de cuneta y alcantarillado.
- 3- Cambio de tendido eléctrico.
- 4- Rezontamiento de viviendas




1- Calle 42 sector ( construcción de aceras y contentes.

- 3- Remodelación de techos.
- 4- limpieza de cuneta y alcantarillado.

- 5- Cambio de tendido eléctrico.
- 6- Remozontamiento de viviendas


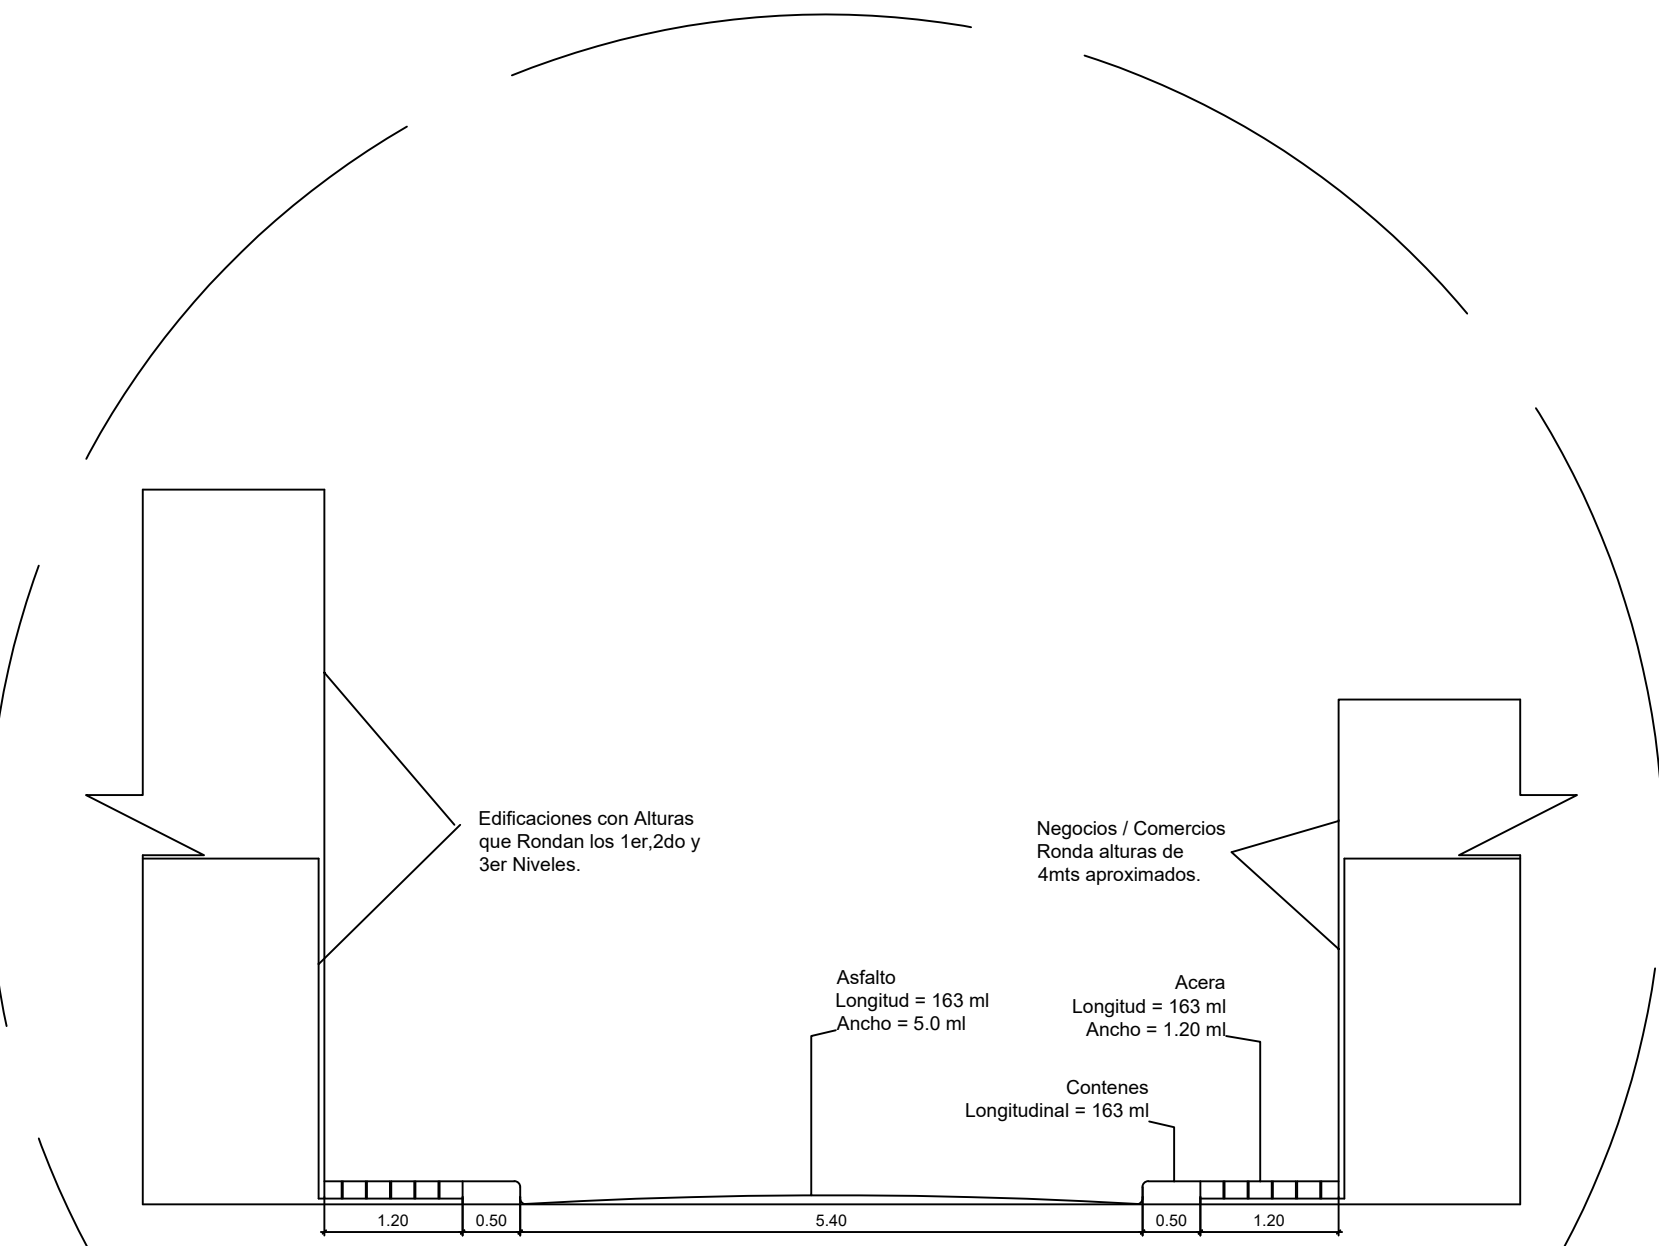




Sección Transversal Calle 42 Hasta Zm Music 42

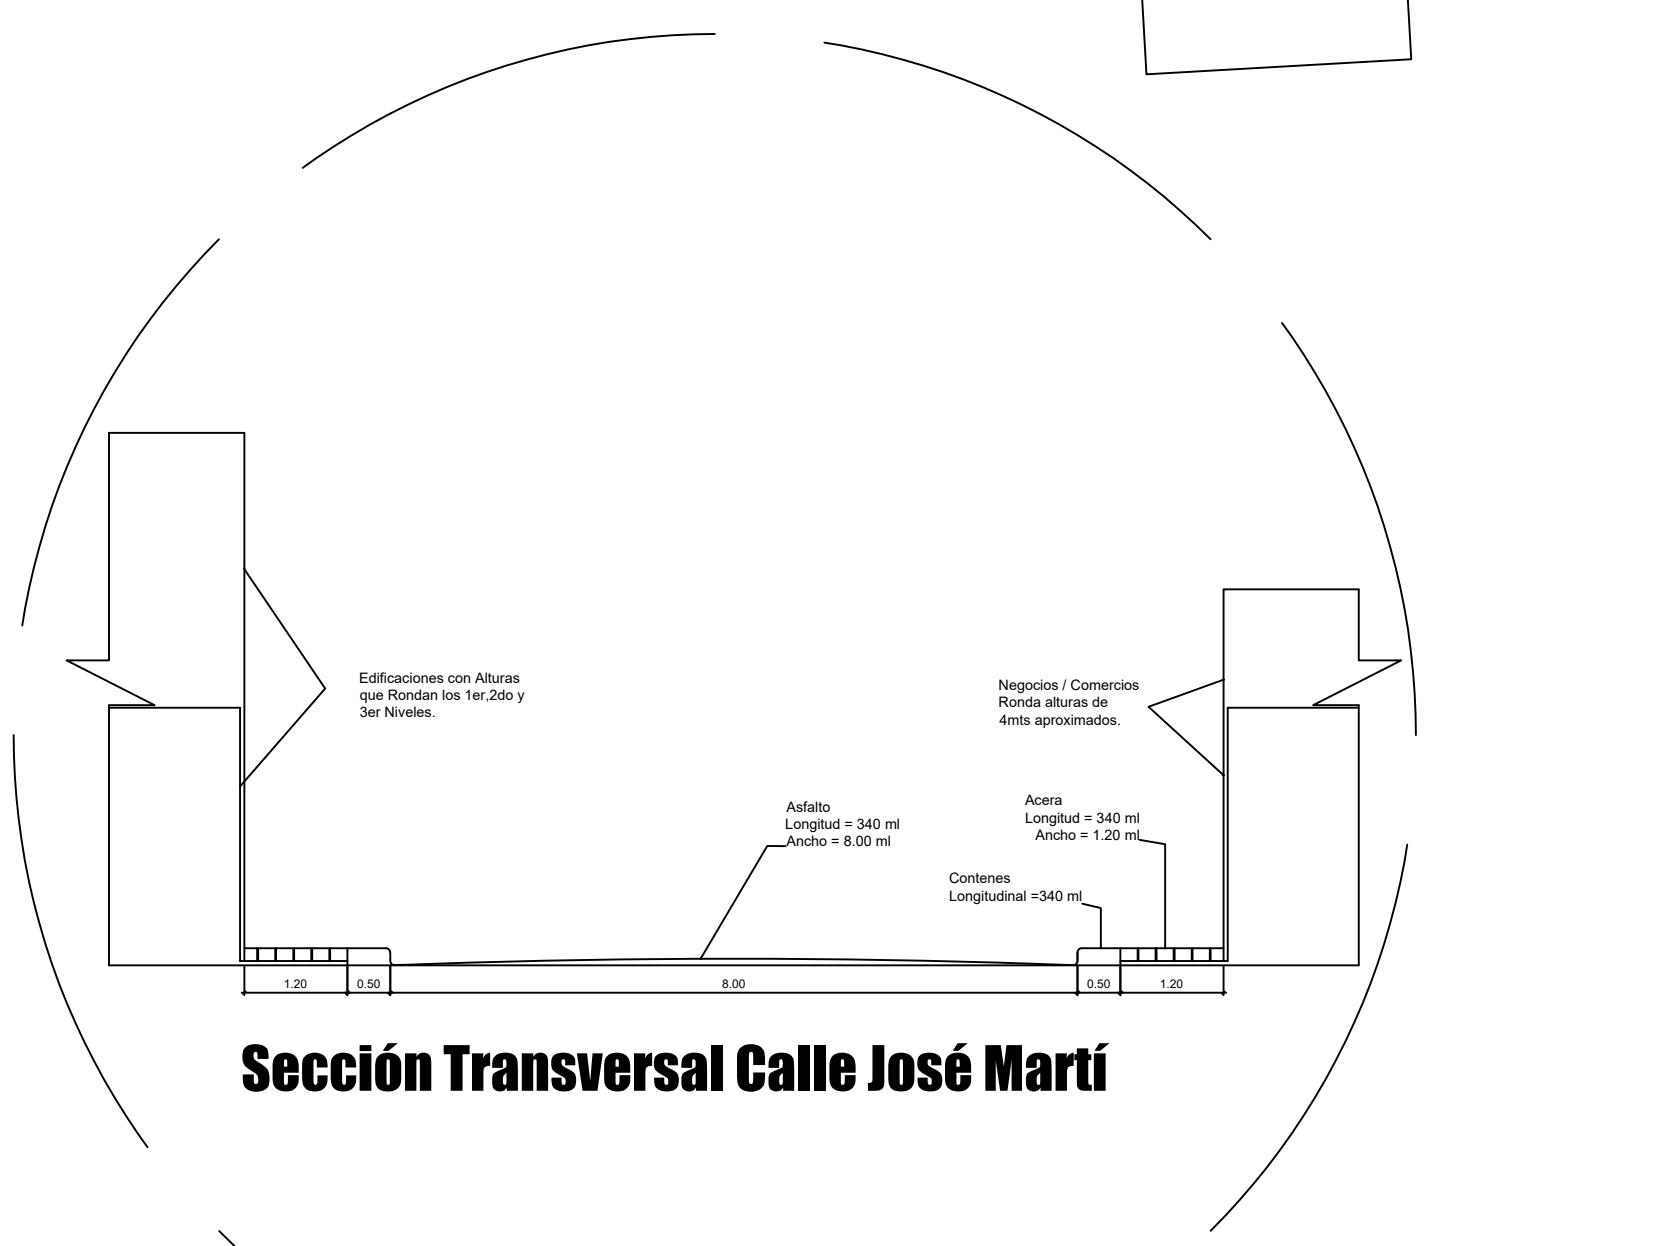

Sección Transversal Calle José Martí


PLANO DE VÍAS A INTERVENIR

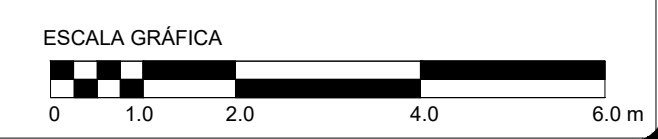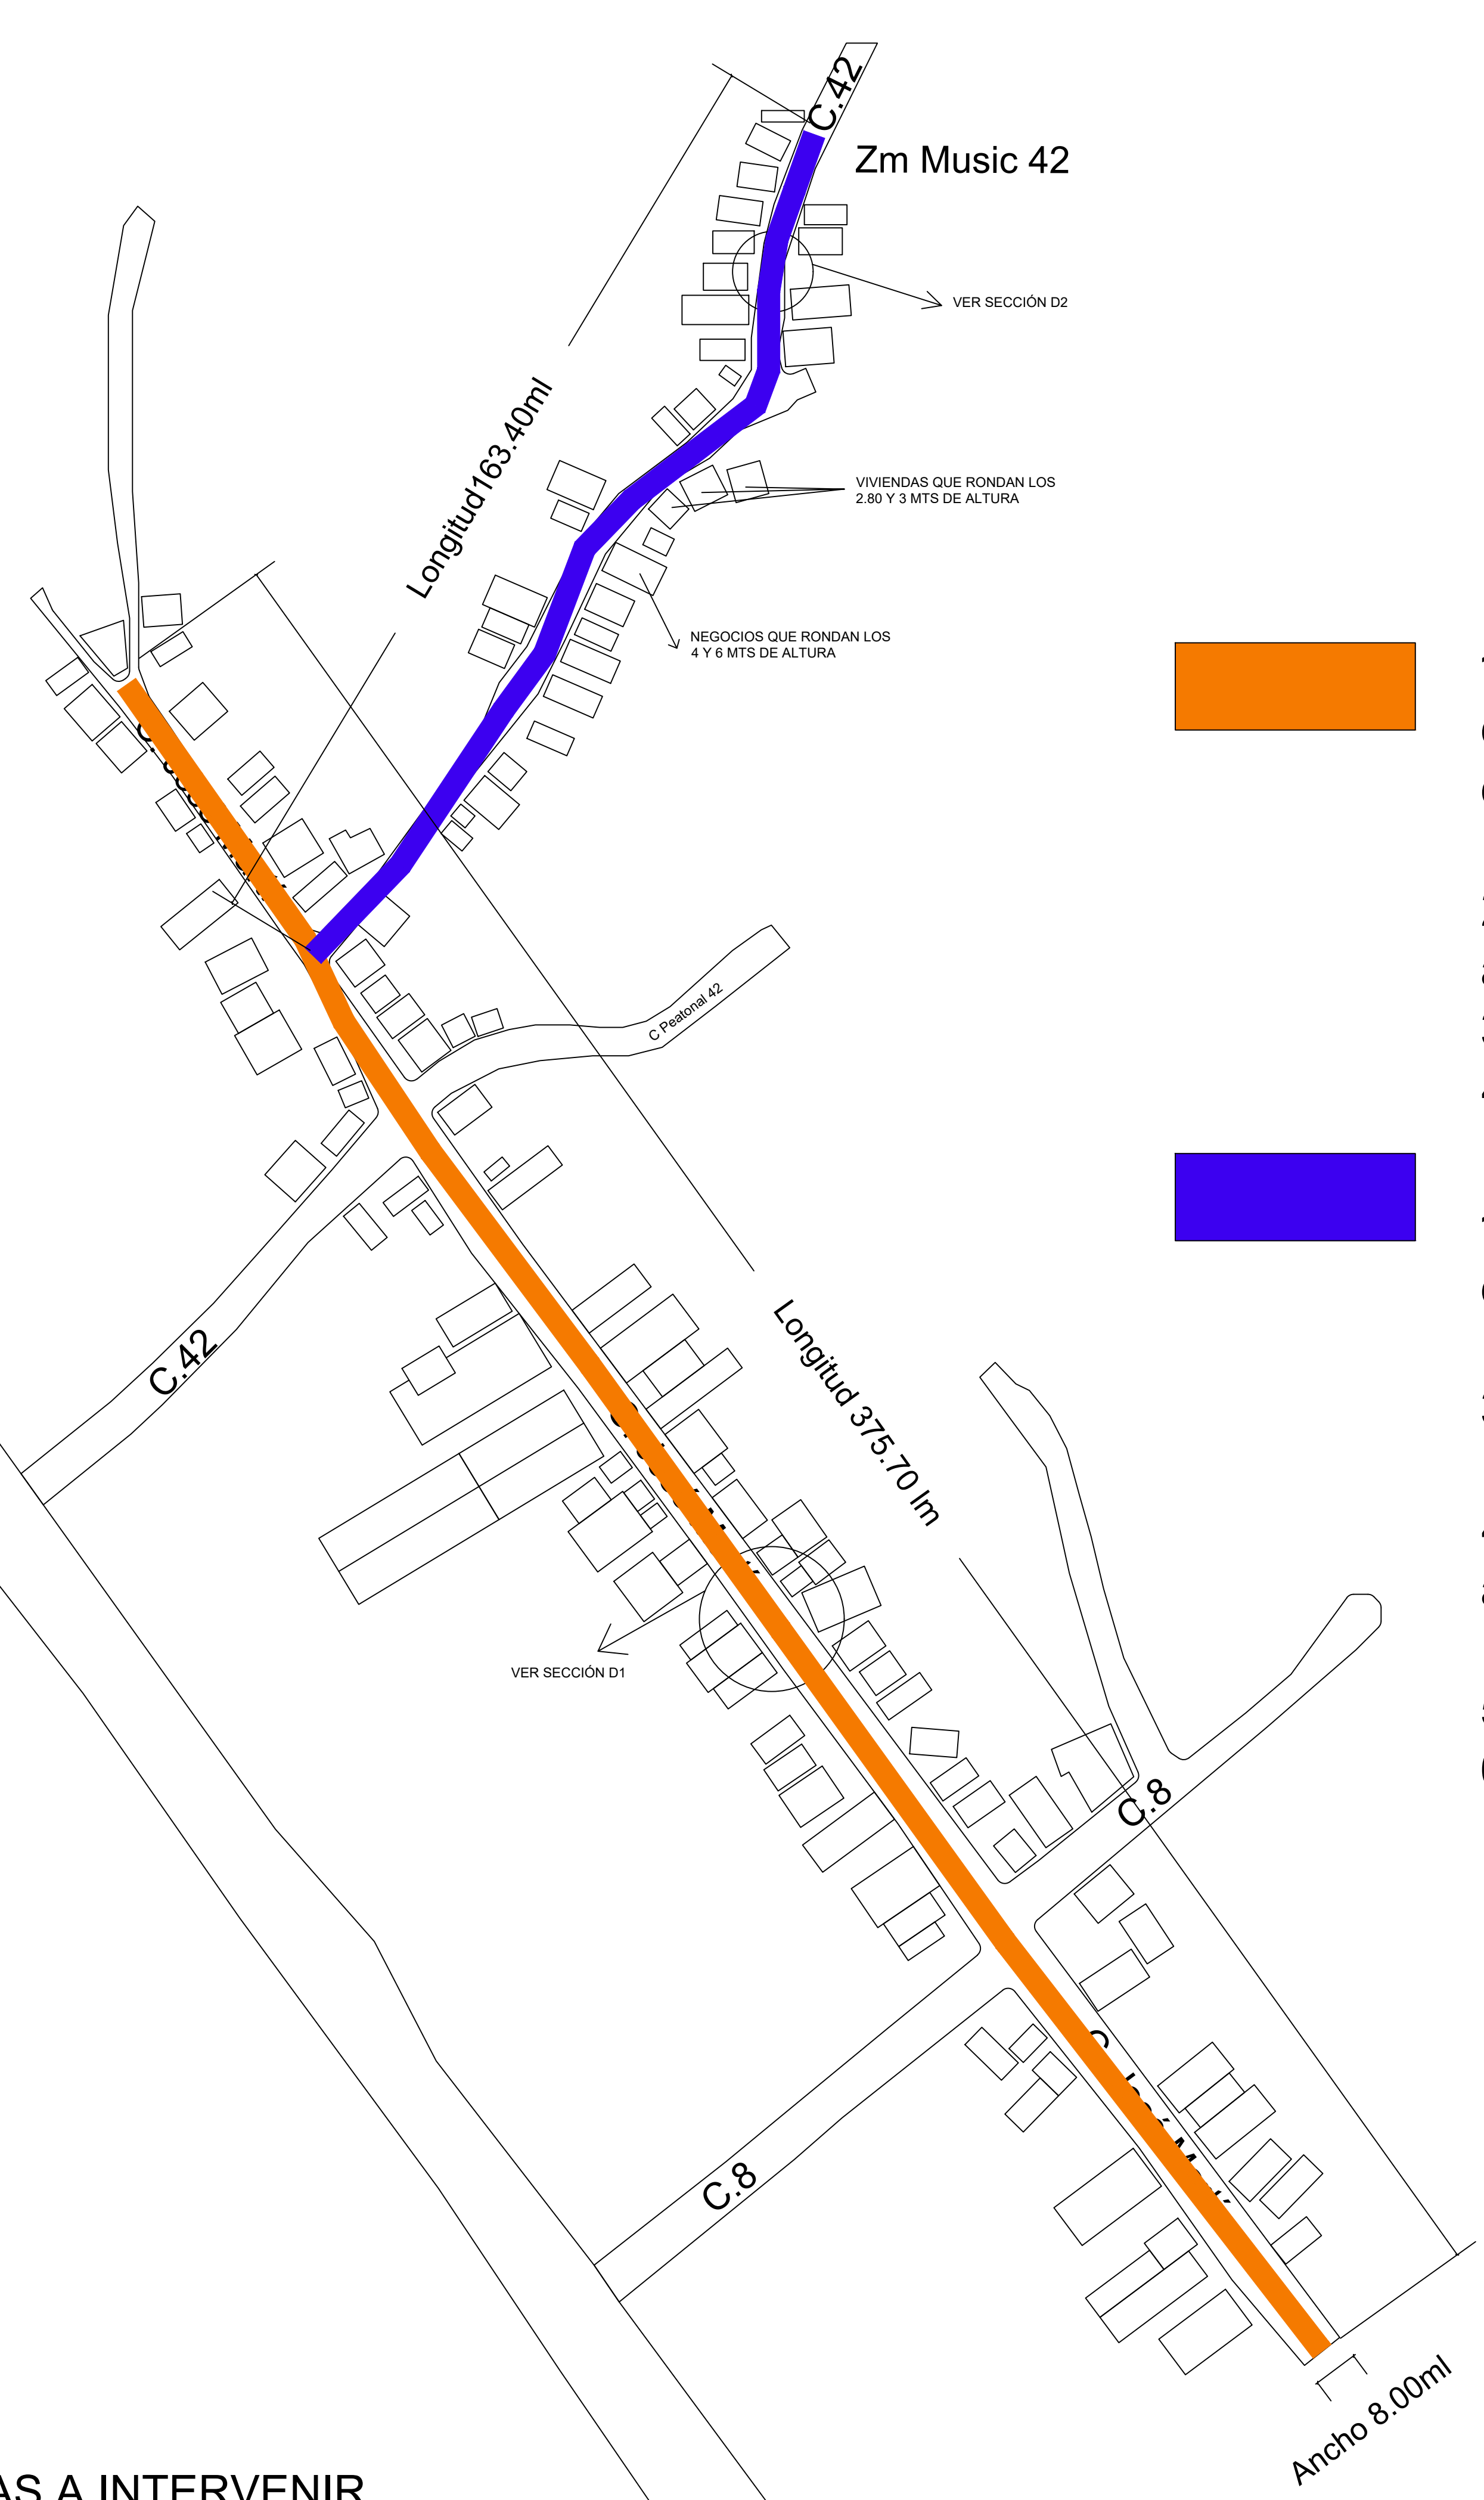

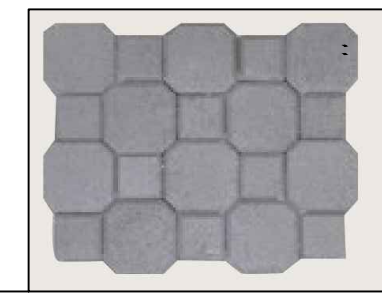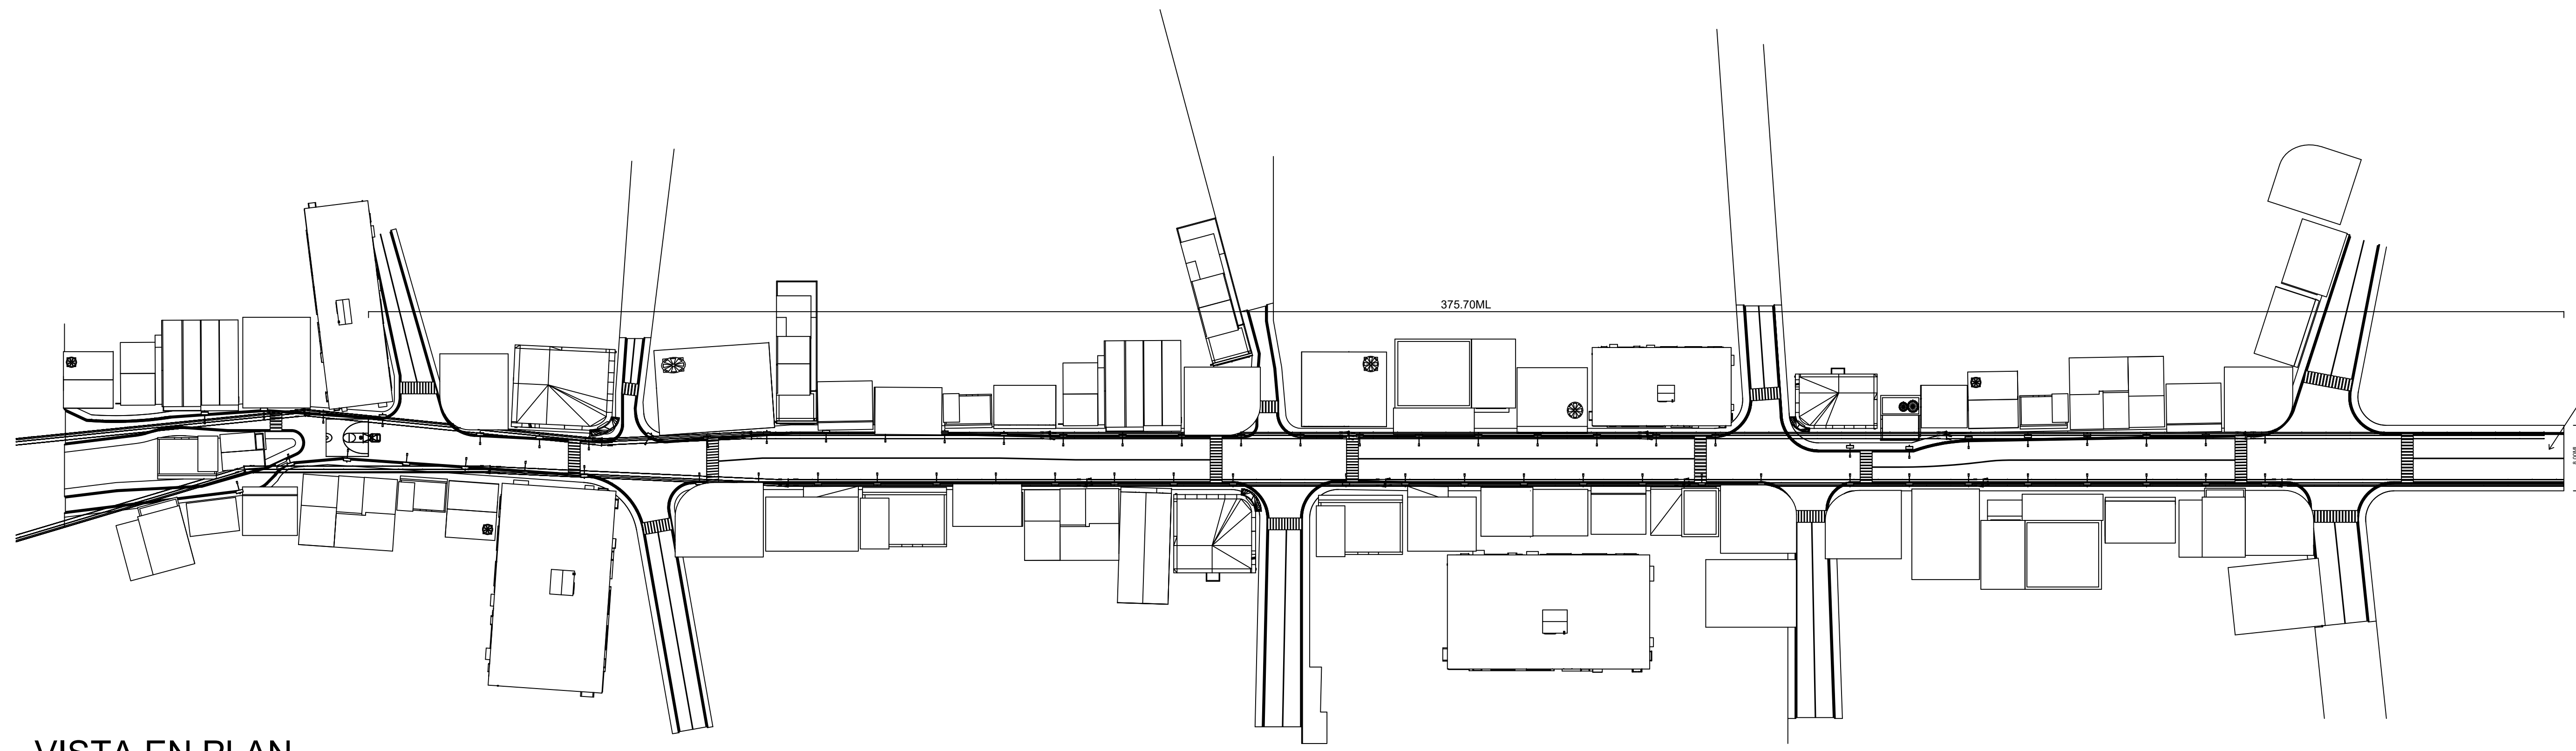


Material a Utilizar Adoquines color Gris alto tránsito



VISTA EN PLAN

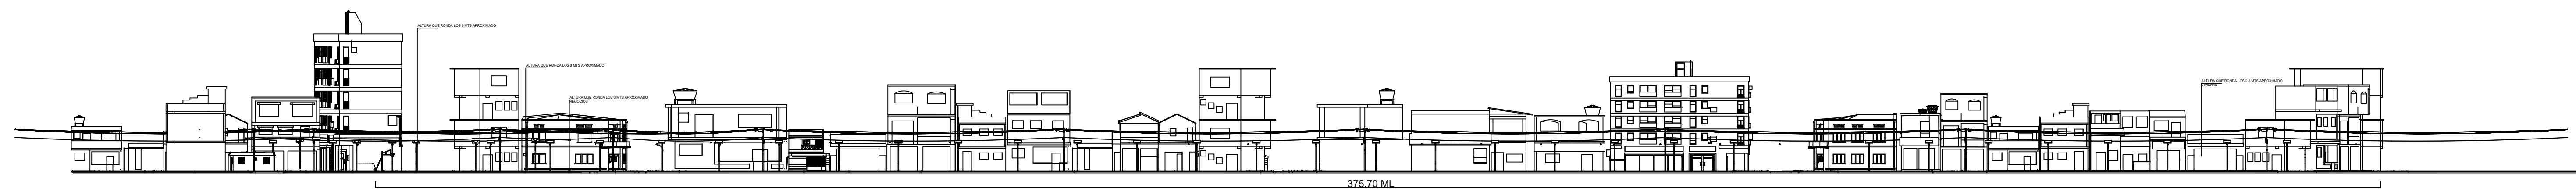

SECCIÓN LONGITUDINAL

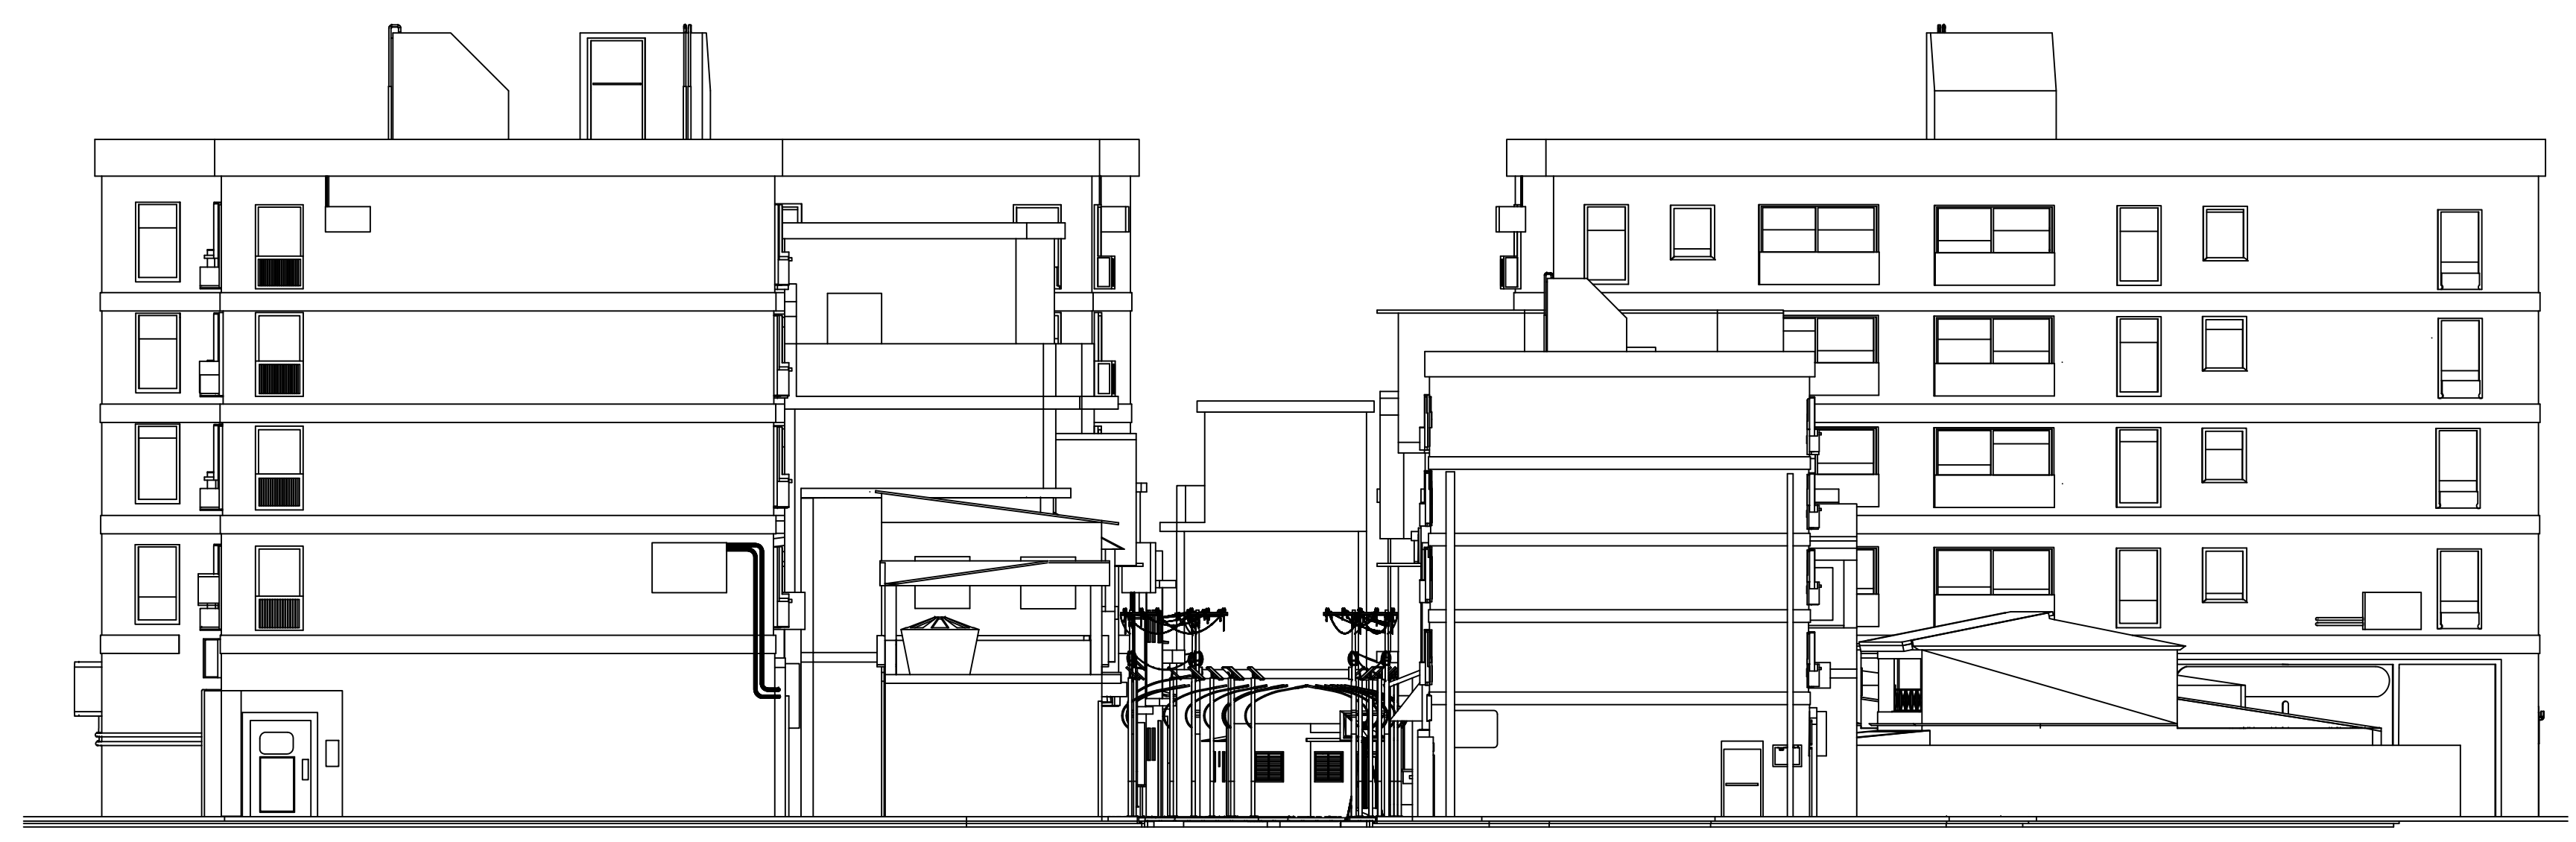


SECCIÓN TRANSVERSAL

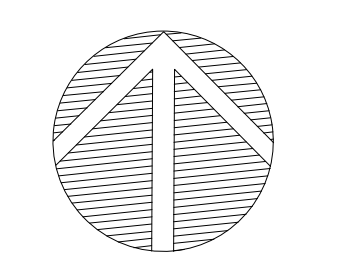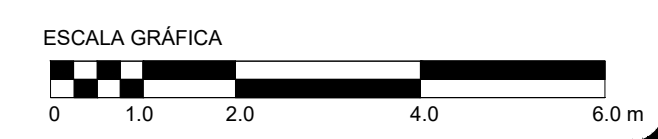

  
 PRESIDENCIA DE LA  
 REPÚBLICA DOMINICANA  
 Proyectos Estratégicos y Especiales  
**PROPEP**

ING. TOMÁS MENDEZ  
 TOMÁS MENDEZ @PROPEP.DR.DD  
 ING. SARA DOMÍNGUEZ  
 SARA DOMÍNGUEZ @PROPEP.DR.DD  
 ARQ. JUAN CARLOS BERROA  
 JUAN BERROA @PROPEP.DR.DD

PROYECTO:  
**ECO-HÁBITAT**

DISEÑO ARQUITECTÓNICO PROYECTISTA: Arq. Juan Berroa DISEÑO ESTRUCTURAL DISEÑO ELÉCTRICO PROYECTISTA: Ing. Felix Ruiz DISEÑO SANITARIO PROYECTISTA: Arq. Kelvin B. Urbe O.	
---	---

DISEÑO ARQUITECTÓNICO  
 PROYECTISTA: Arq. Juan Berroa

DISEÑO ESTRUCTURAL  
 PROYECTISTA:

DISEÑO ELÉCTRICO  
 PROYECTISTA: Ing. Felix Ruiz

DISEÑO SANITARIO  
 PROYECTISTA: Arq. Kelvin B. Urbe O.

NO.	FECHA	ELABORADO	REVISADO	APROBADO
1				
2				
3				
4				
5				
6				
7				
8				
9				
10				

Planta Arquitectónica  
 General.

PROYECTO: ARQUITECTURA  
 FECHA: Julio 2022  
 ESCALA: INDICADA