

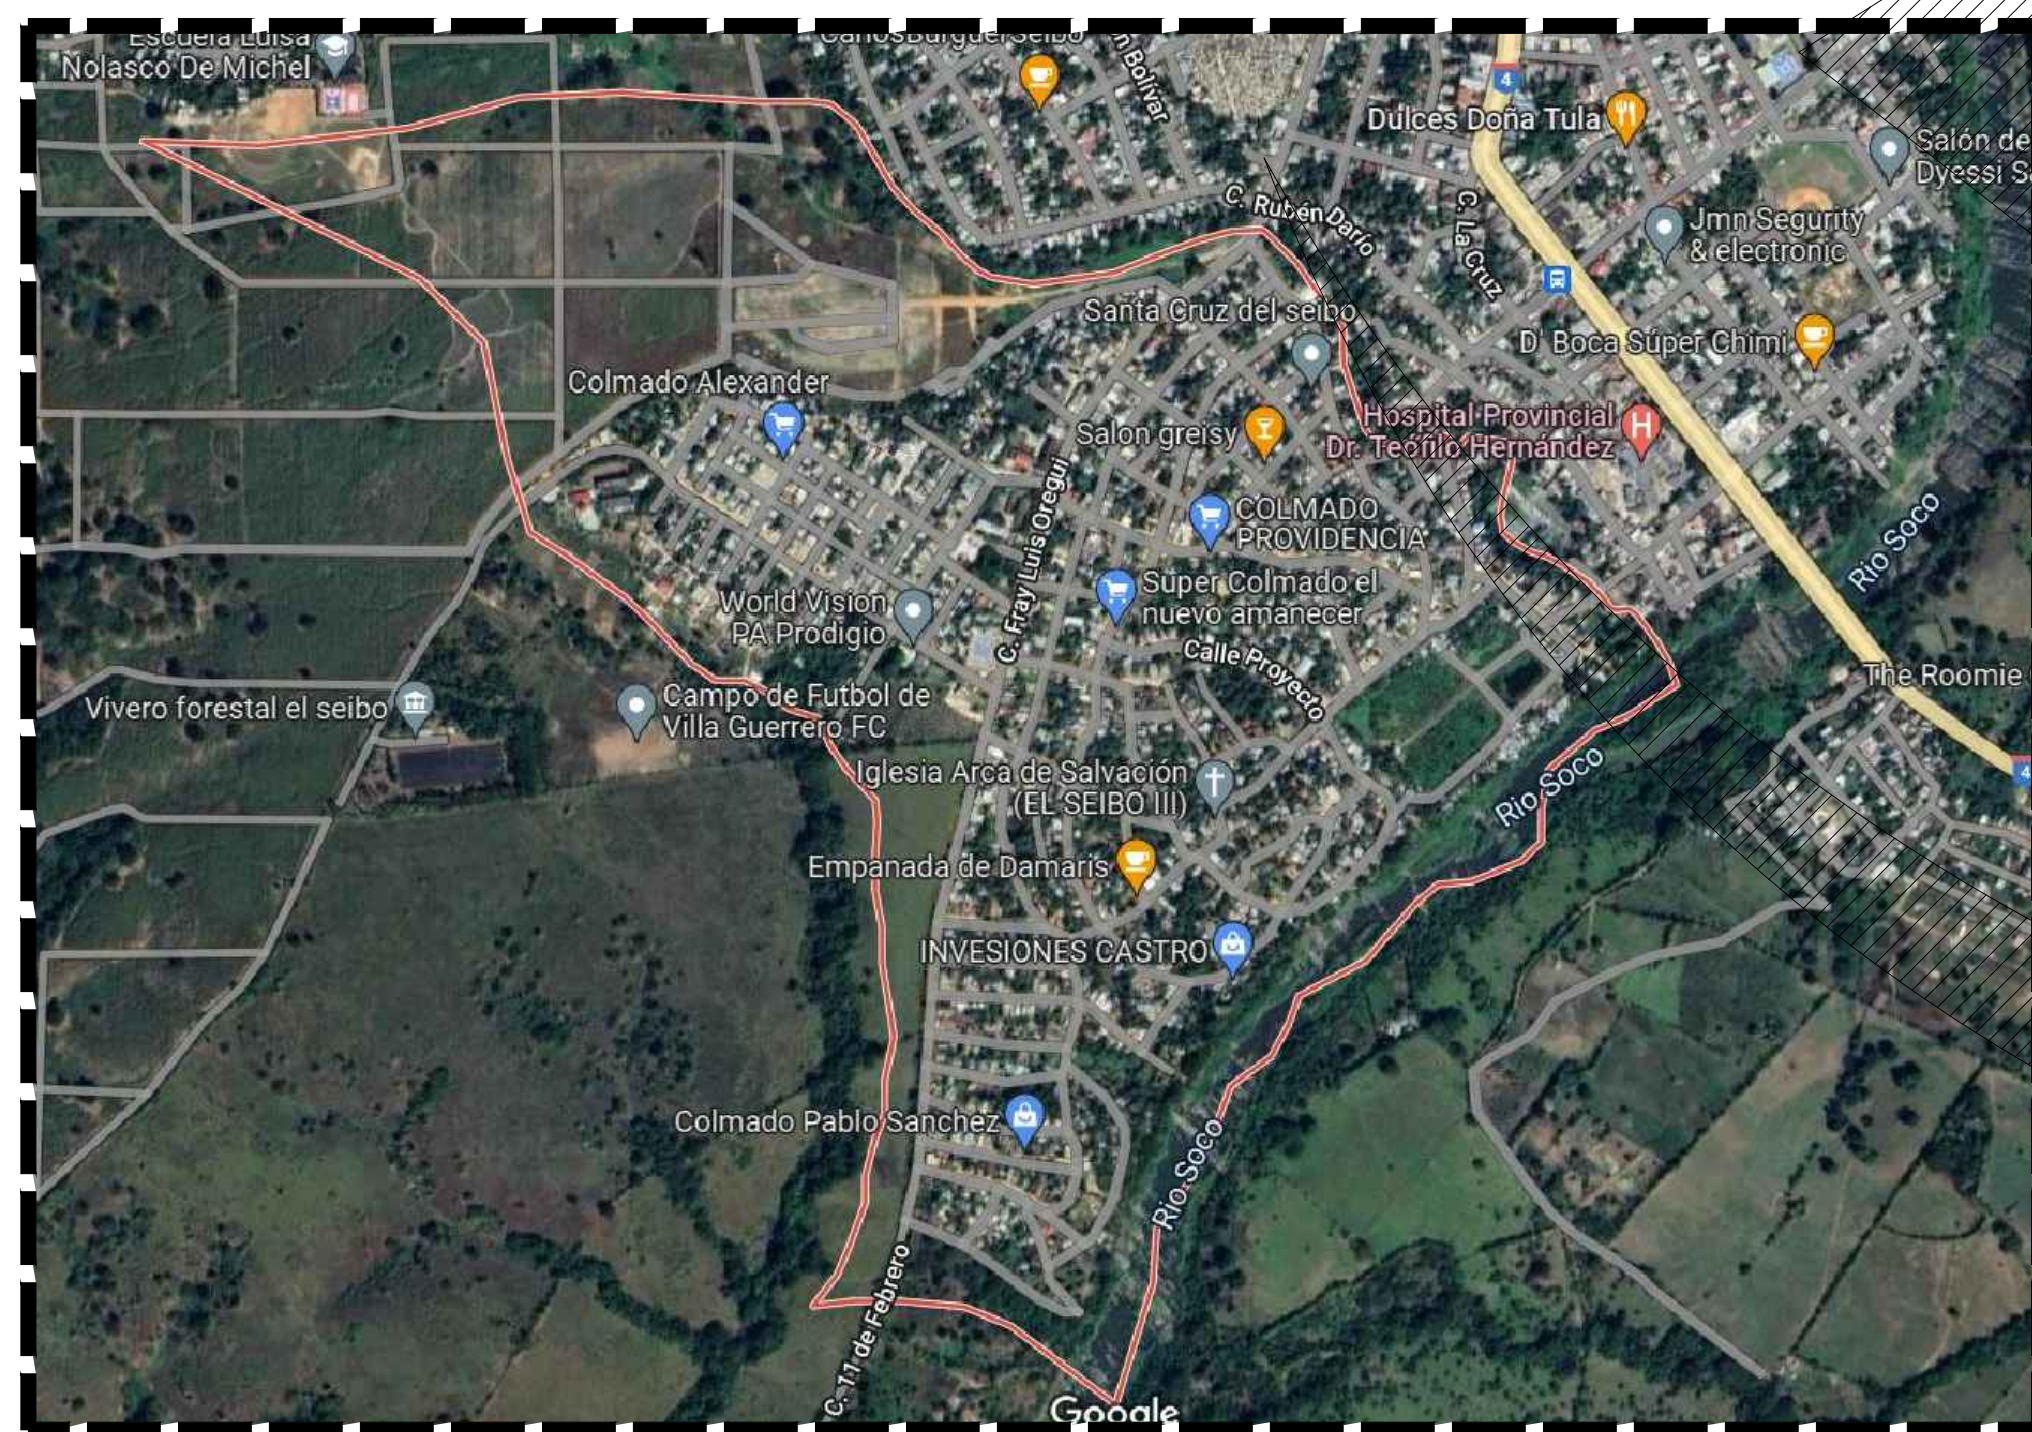



# LOCALIZACIÓN DE LA PROVINCIA EN REPÚBLICA DOMINICANA

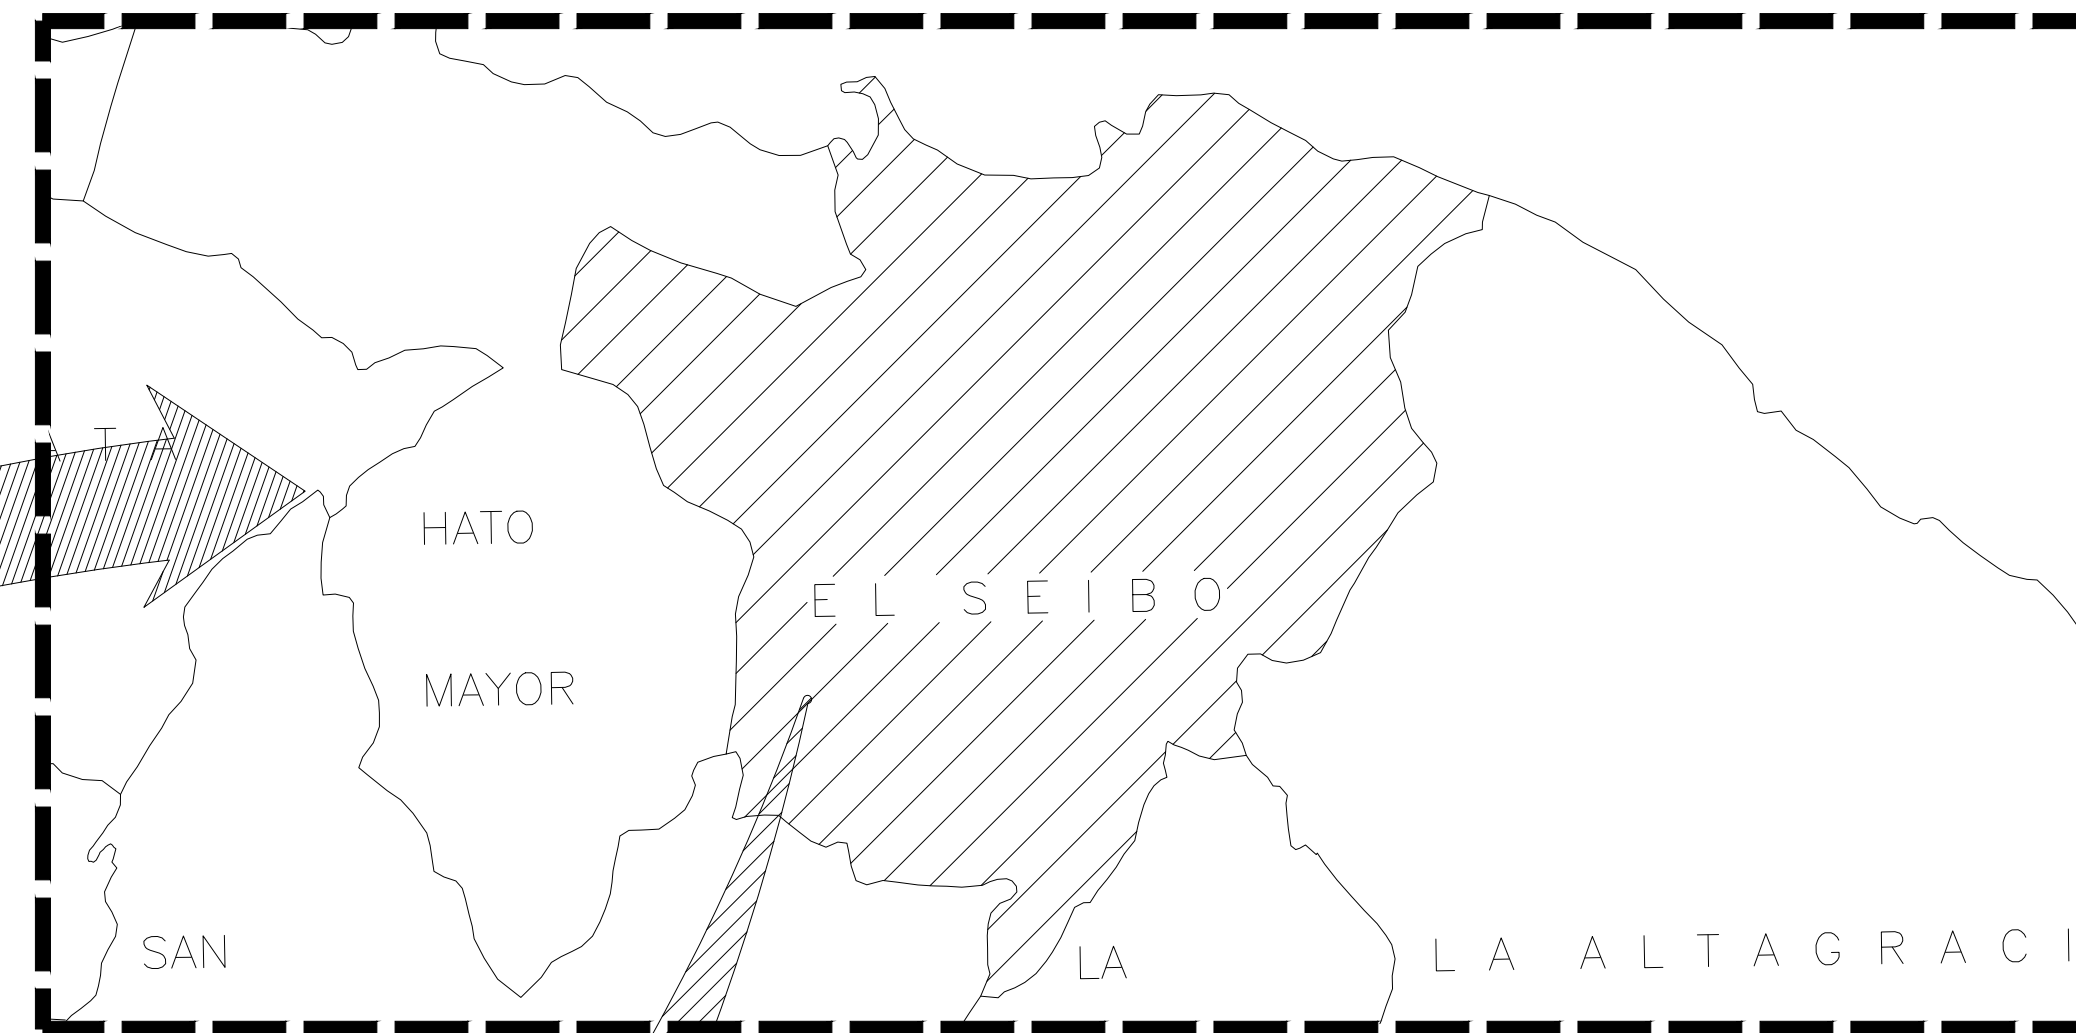

PROVINCIA EL SEIBO

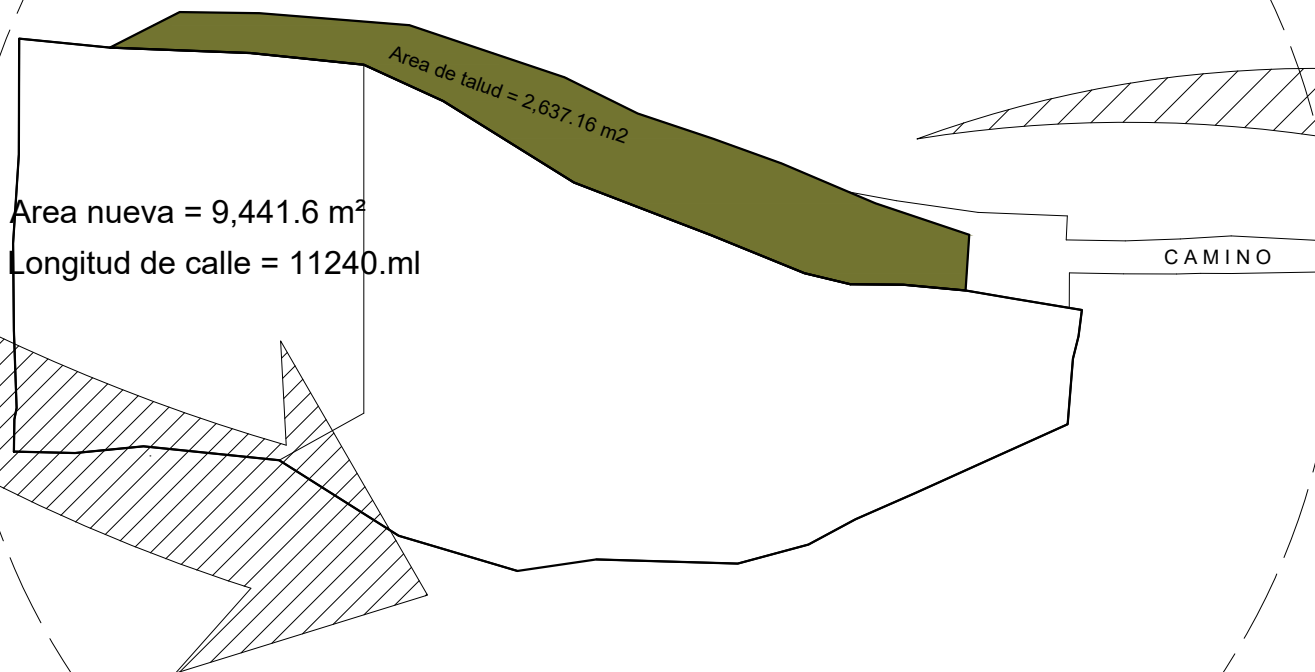


UBICACIÓN EN EL SECTOR GUERRERO

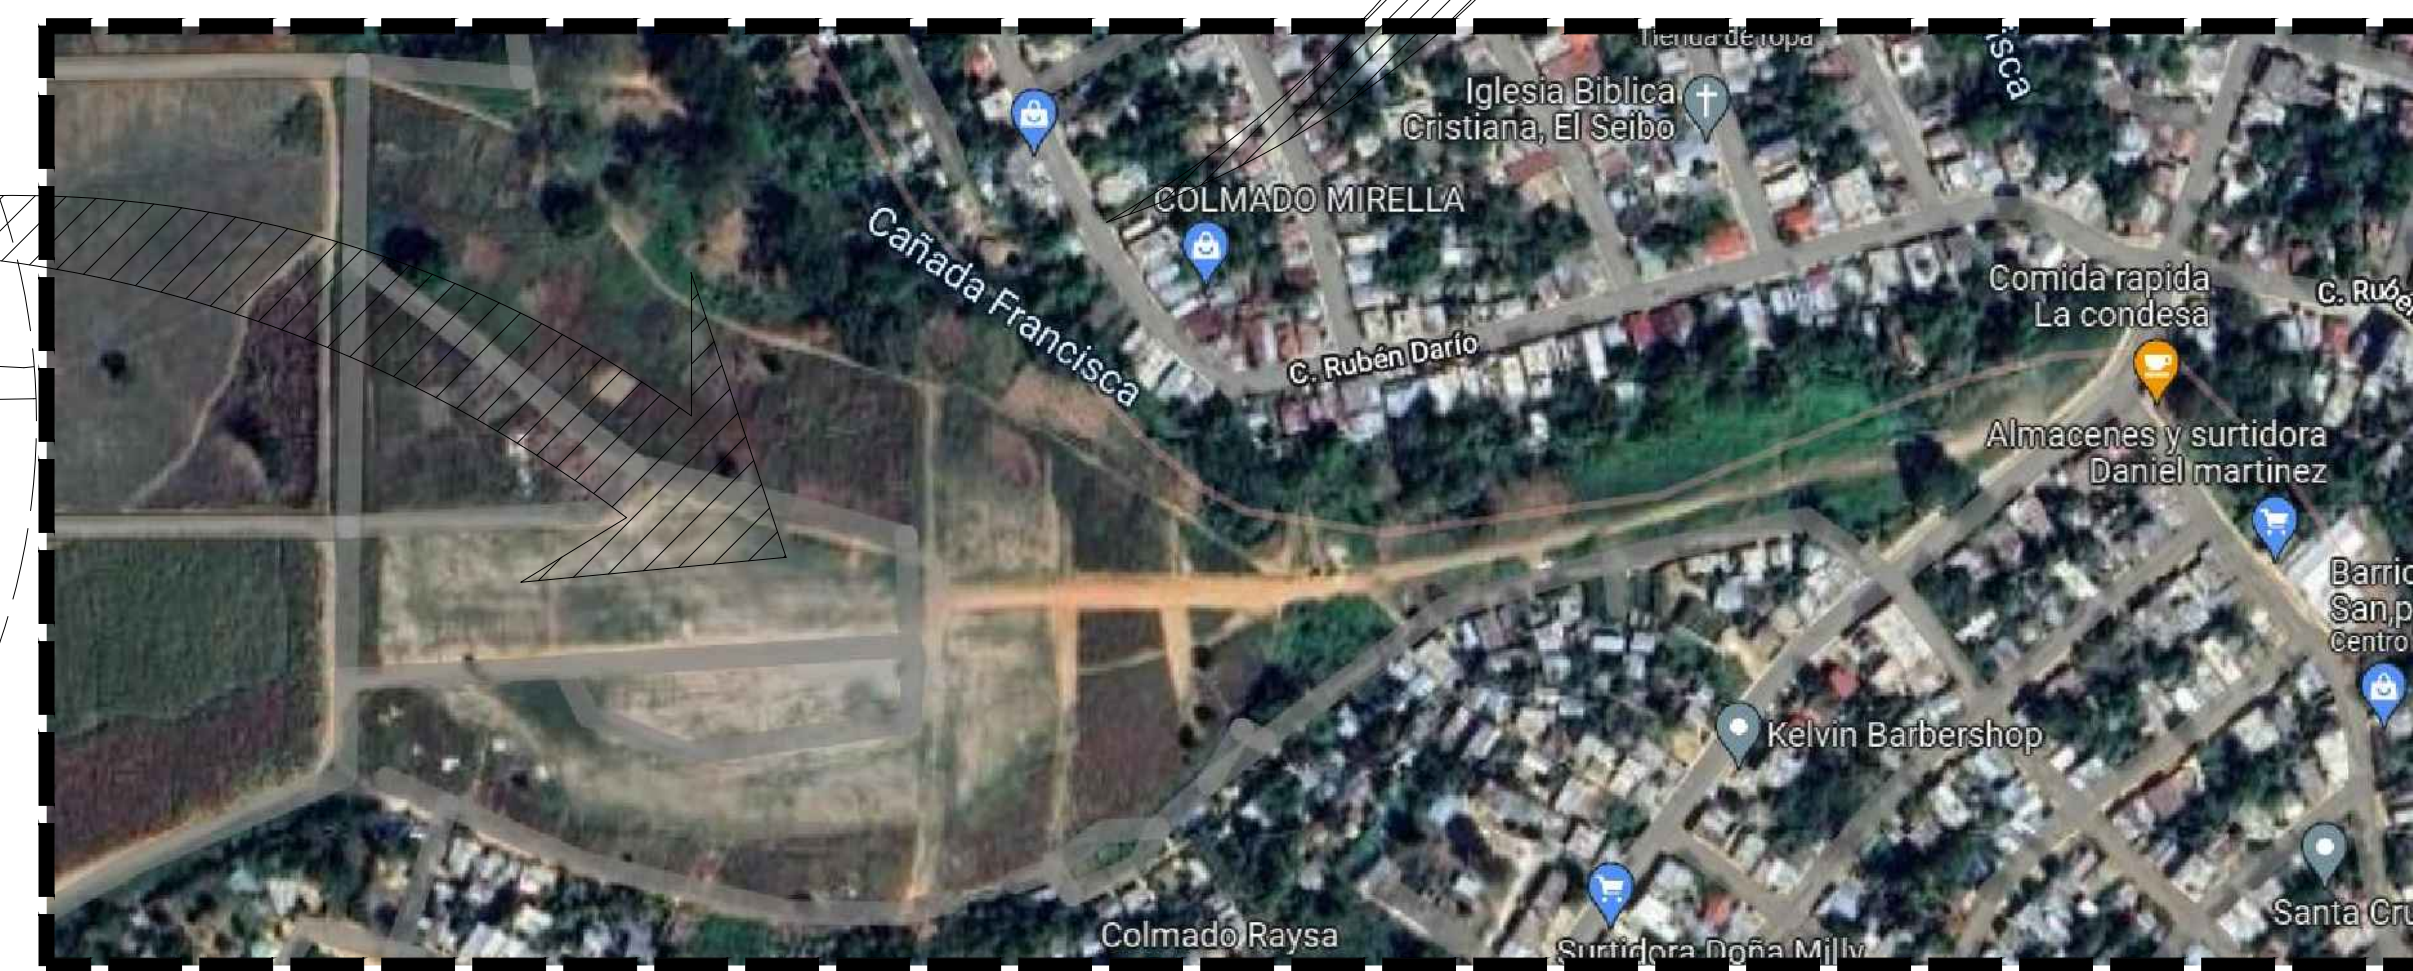

LOCALIZACIÓN

## PLANO UBICACIÓN LOCALIZACIÓN

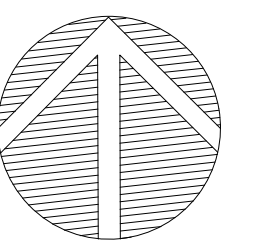

PRESENCIA DE LA  
REPÚBLICA DOMINICANA  
Proyectos Estratégicos y Especiales  
PROPEEP


ING. TOMÁS MENDEZ  
TOMAS.MENDEZ@PROPEEP.GOB.DO  
ING. SARA DOMÍNGUEZ  
SARA.DOMINGUEZ@PROPEEP.GOB.DO  
ARQ. JUAN CARLOS BERRIO  
JUAN.BERRIO@PROPEEP.GOB.DO

PROYECTO:

ECO-VIVIENDAS

MEMORIA

MEMORIA

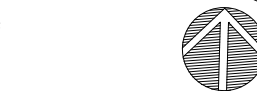

DISEÑO ARQUITECTÓNICO

PROYECTADO: Arq. Juan Berroa

DISEÑO ESTRUCTURAL

DISEÑO ELÉCTRICO

PROYECTADO: Ing. Felix Ruiz

DISEÑO SANITARIO

PROYECTADO: Arq. Kelvin B. Uribe O.



MEMORIA	DISEÑO ARQUITECTÓNICO	DISEÑO ESTRUCTURAL	DISEÑO ELÉCTRICO	DISEÑO SANITARIO
1				
2				
3				
4				
5				
6				
7				
8				
9				
10				

Plantilla Arquitectónica General

DISEÑO ARQUITECTURA

FECHA: Julio 2022

INDICADA

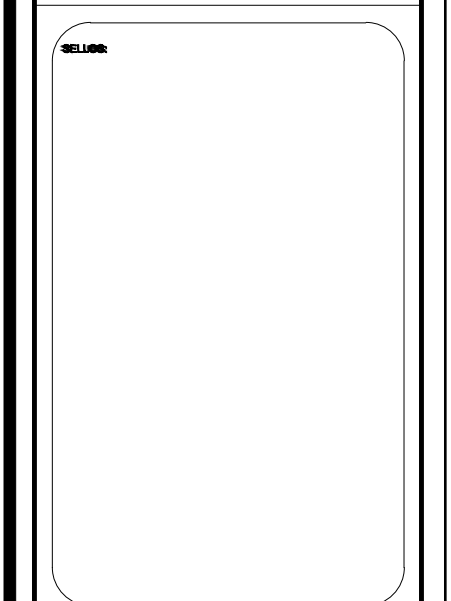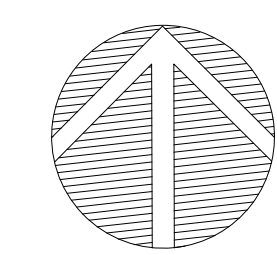


NO.	FECHA	REALIZADO	REVISADO	APROBADO
1				
2				
3				
4				
5				
6				
7				





LEYENDA

NO.	DESCRIPCIÓN	CANTIDAD	M2	M3	ML
1	CISTERNA	1	40		
2	SÉPTICO	1	39		
3	DEPOSITO DE BASURA	1	30.00		
4	ÁREA RECREACIÓN		318.92		
5	ACERAS		1,293.24		
6	CONTENES				224.80
7	VÍAS DE CIRCULACIÓN		674.40		
8	ESPACIOS ENTRE CASA		856.80		
9	ÁREA VERDE		646.92		
10	ACERA PEATONAL		408.70		

- LEYENDA
- (A) CISTERNA
  - (B) SÉPTICO
  - (C) ÁREA VERDE
  - (D) ÁREA RECREATIVA
  - (E) DEPOSITO DE BASURA

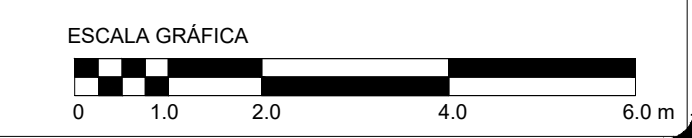

**ECO-HÁBITAT EL SEIBO CAPACIDAD 50 VIVIENDAS.**

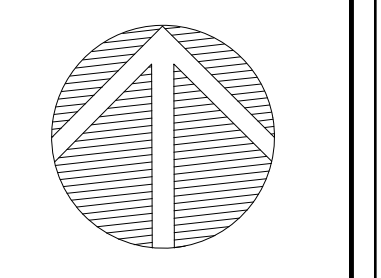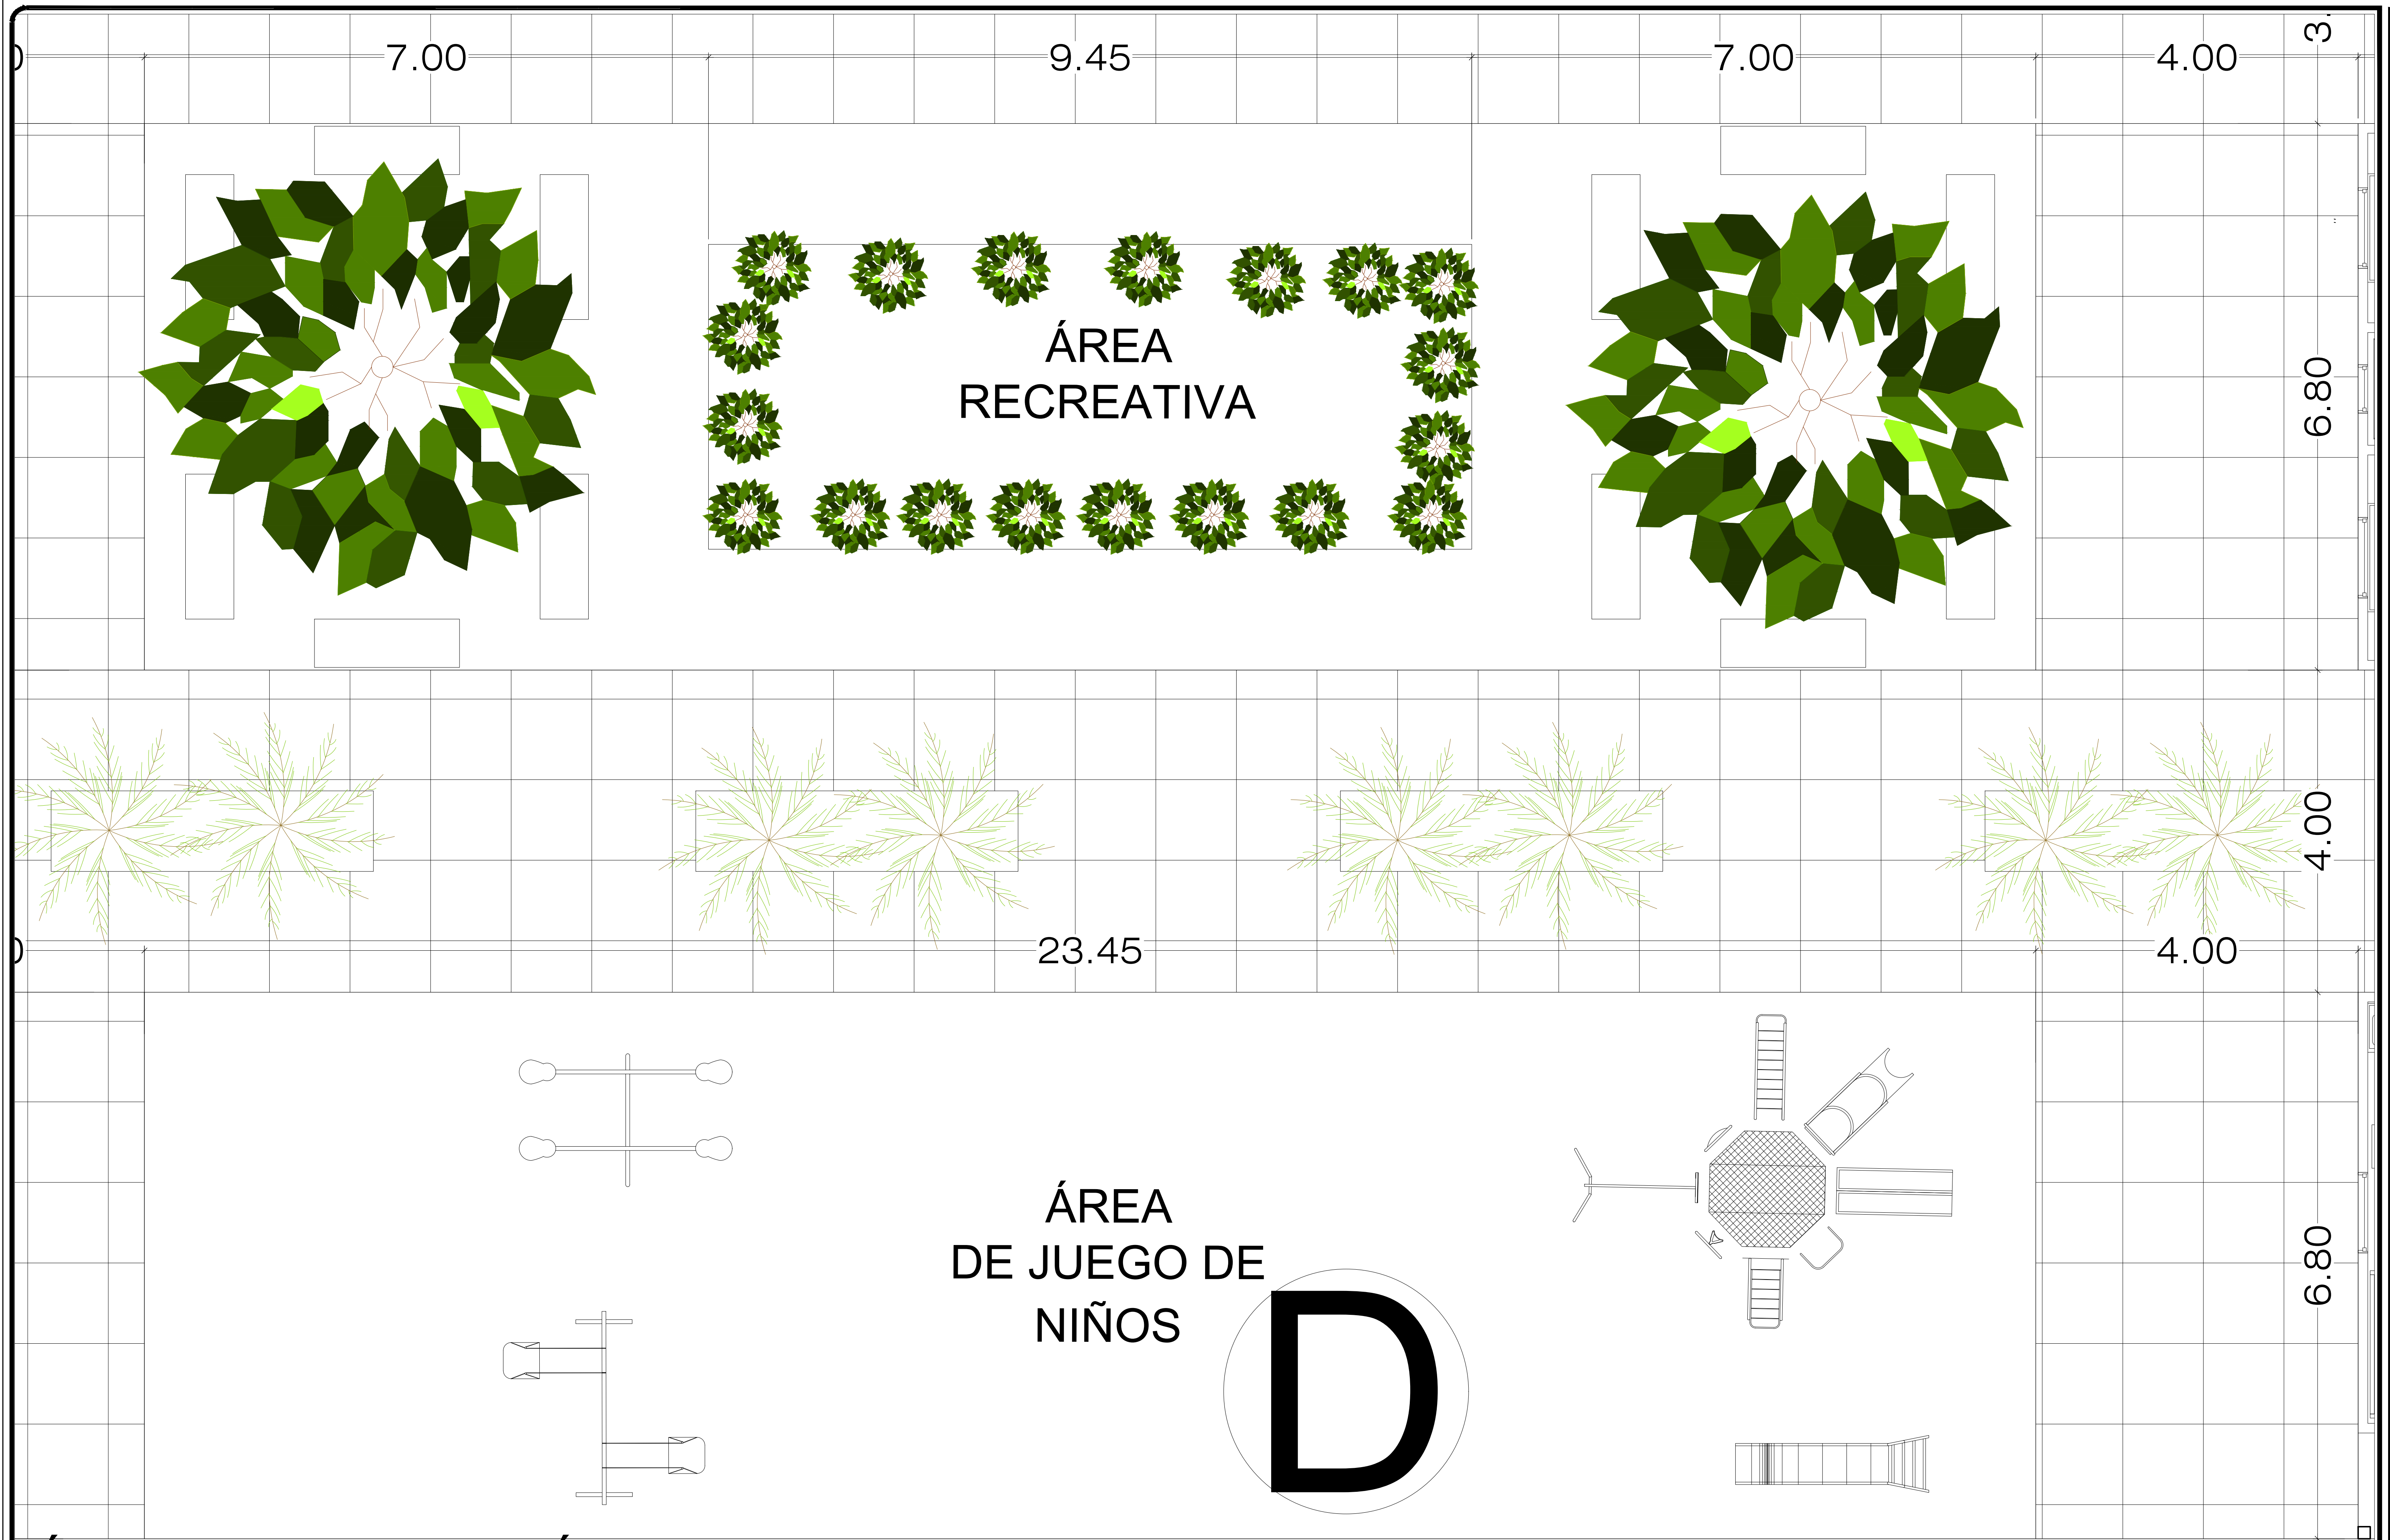


  
 PRESIDENCIA DE LA  
 REPÚBLICA DOMINICANA  
 Proyectos Estratégicos y Especiales  
**PROPEEP**

ING. TOMÁS MENDEZ  
 TOMAS.MENDEZ@PROPEEP.GOB.DO  
 ING. SARA DOMÍNGUEZ  
 SARA.DOMINGUEZ@PROPEEP.GOB.DO  
 ARQ. JUAN CARLOS BERRIO  
 JUAN.BERRIO@PROPEEP.GOB.DO

PROYECTO:  
**ECO-VIVIENDAS**

FECHA	DESCRIPCIÓN

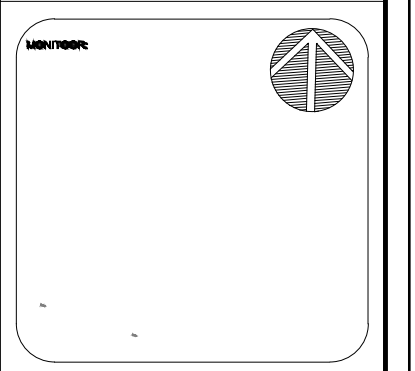

DISEÑO ARQUITECTÓNICO

PROYECTADO: Arq. Juan Berroa  
 ASESORADO:

DISEÑO ESTRUCTURAL

PROYECTADO:  
 ASESORADO:

DISEÑO ELÉCTRICO

PROYECTADO: Ing. Felix Ruiz  
 ASESORADO:

DISEÑO SANITARIO

PROYECTADO: Arq. Kelvin B. Uribe O.  
 ASESORADO:

FECHA	DESCRIPCIÓN	ELABORADO	REVISADO	APROBADO

Plantilla Arquitectónica  
 General

ESCALA: ARQUITECTURA A-100  
 FECHA: Julio 2022 102  
 INDICADA 105


DEPOSITO DE BASURA

6.00

5.00

# DEPOSITO DE BASURA



h=2.80  
30m<sup>2</sup>

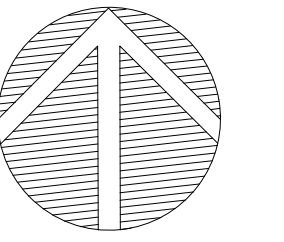

REPÚBLICA DE LA  
DOMINICANA  
Proyectos Estratégicos y Especiales  
**PROPEEP**

ING. TOMÁS MENDEZ  
TOMAS.MENDEZ@PROPEEP.GOB.DO  
ING. SARA DOMÍNGUEZ  
SARA.DOMINGUEZ@PROPEEP.GOB.DO  
ARQ. JUAN CARLOS BERROA  
JUAN.BERROA@PROPEEP.GOB.DO

PROYECTO:  
ECO-VIVIENDAS

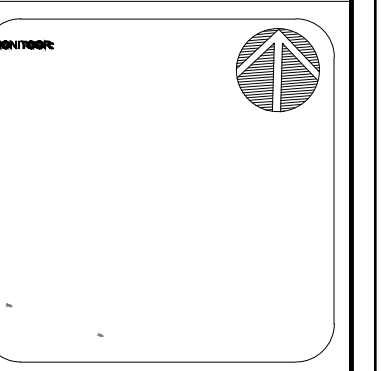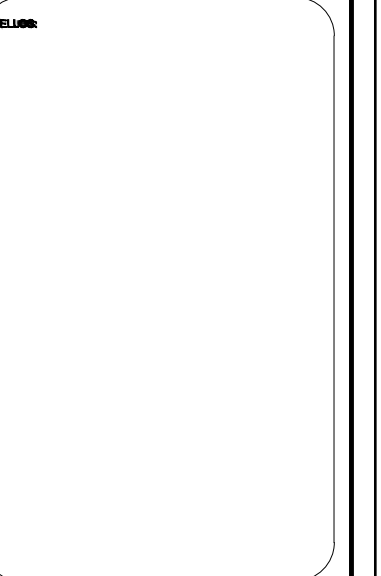

DISEÑO ARQUITECTÓNICO  
PROYECTISTA: Arq. Juan Berroa

DISEÑO ESTRUCTURAL  
PROYECTISTA:

DISEÑO ELÉCTRICO  
PROYECTISTA: Ing. Felix Ruiz

DISEÑO SANITARIO  
PROYECTISTA: Arq. Kelvin B. Uribe O.

NO.	FECHA	REALIZADO	REVISADO	APROBADO
1				
2				
3				
4				
5				
6				
7				
8				
9				
10				

Plantilla Arquitectónica  
General

DISCIPLINA: ARQUITECTURA  
Escala: A-100  
FECHA: Julio 2022  
FOLIO: 102  
SERIE: INDICADA  
FOLIO: 105