


1 Planta Arquitectónica

Area:44.20m²

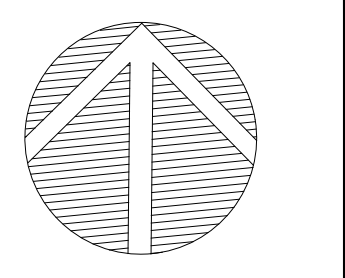

REPÚBLICA DOMINICANA
PROYECTOS ESTRATÉGICOS Y
ESPECIALES DE LA PRESIDENCIA

ING. JOSÉ NOROIA
JOSE.NOROIA@PROPEP.GOB.DO
ING. SARA DOMINGUEZ
SARA.DOMINGUEZ@PROPEP.GOB.DO
ARQ. JUAN CARLOS BERRIO
JUAN.BERRIO@PROPEP.GOB.DO

PROYECTO:
ECO-HABITAT

FECHA:

REVISOR:

PROYECTO:

DISEÑO ARQUITECTÓNICO

ARQ:

PROYECTO:

DISEÑO ESTRUCTURAL

ING. ESTRUCTURAL:

DISEÑO ELÉCTRICO

ING. FELIZ RUIZ

PROYECTO:

DISEÑO SANITARIO

ARQ. KELVIN URIBE

PROYECTO:




NO.	FECHA	OBJETIVO	REVISOR	SECCION
1				
2				
3				
4				
5				
6				
7				
8				
9				
10				

PROYECTO:

DISCIPLINA: ARQUITECTURA

FECHA: OCTUBRE 2023

INDICADA

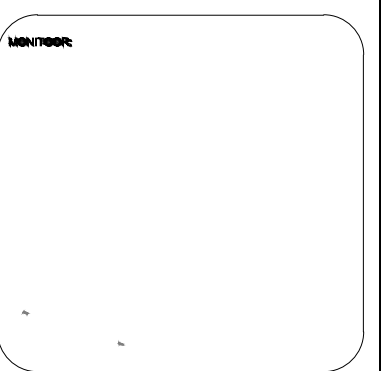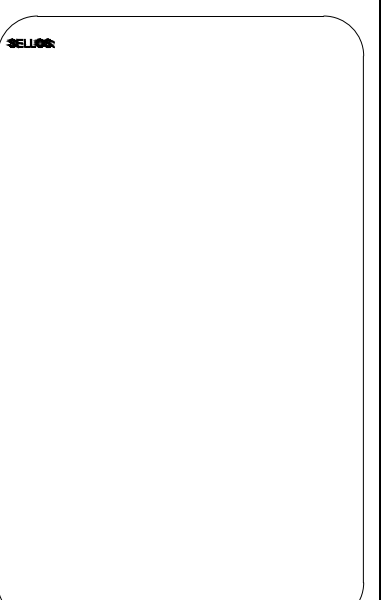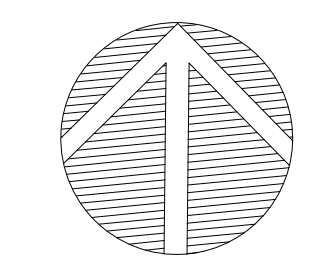

DISEÑO ARQUITECTÓNICO

ARQ: _____

PROYECTO: _____

DISEÑO ESTRUCTURAL

ING. ESTRUCTURAL: _____

DISEÑO ELÉCTRICO

ING. FELIZ RUIZ


PROYECTO: _____

DISEÑO SANITARIO

ARQ. KELVIN URIBE

PROYECTO: _____

NO.	FECHA	DETALLE	REVISADO	SECCIONES
1				
2				
3				
4				
5				
6				
7				
8				
9				
10				

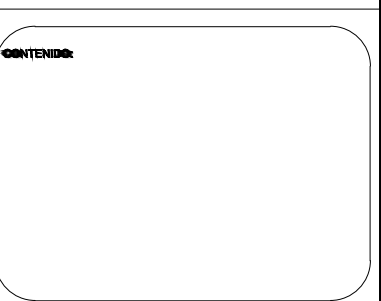

PROYECTO: ARQUITECTURA


FECHA: OCTUBRE 2023

INDICADA


A-00

0


0

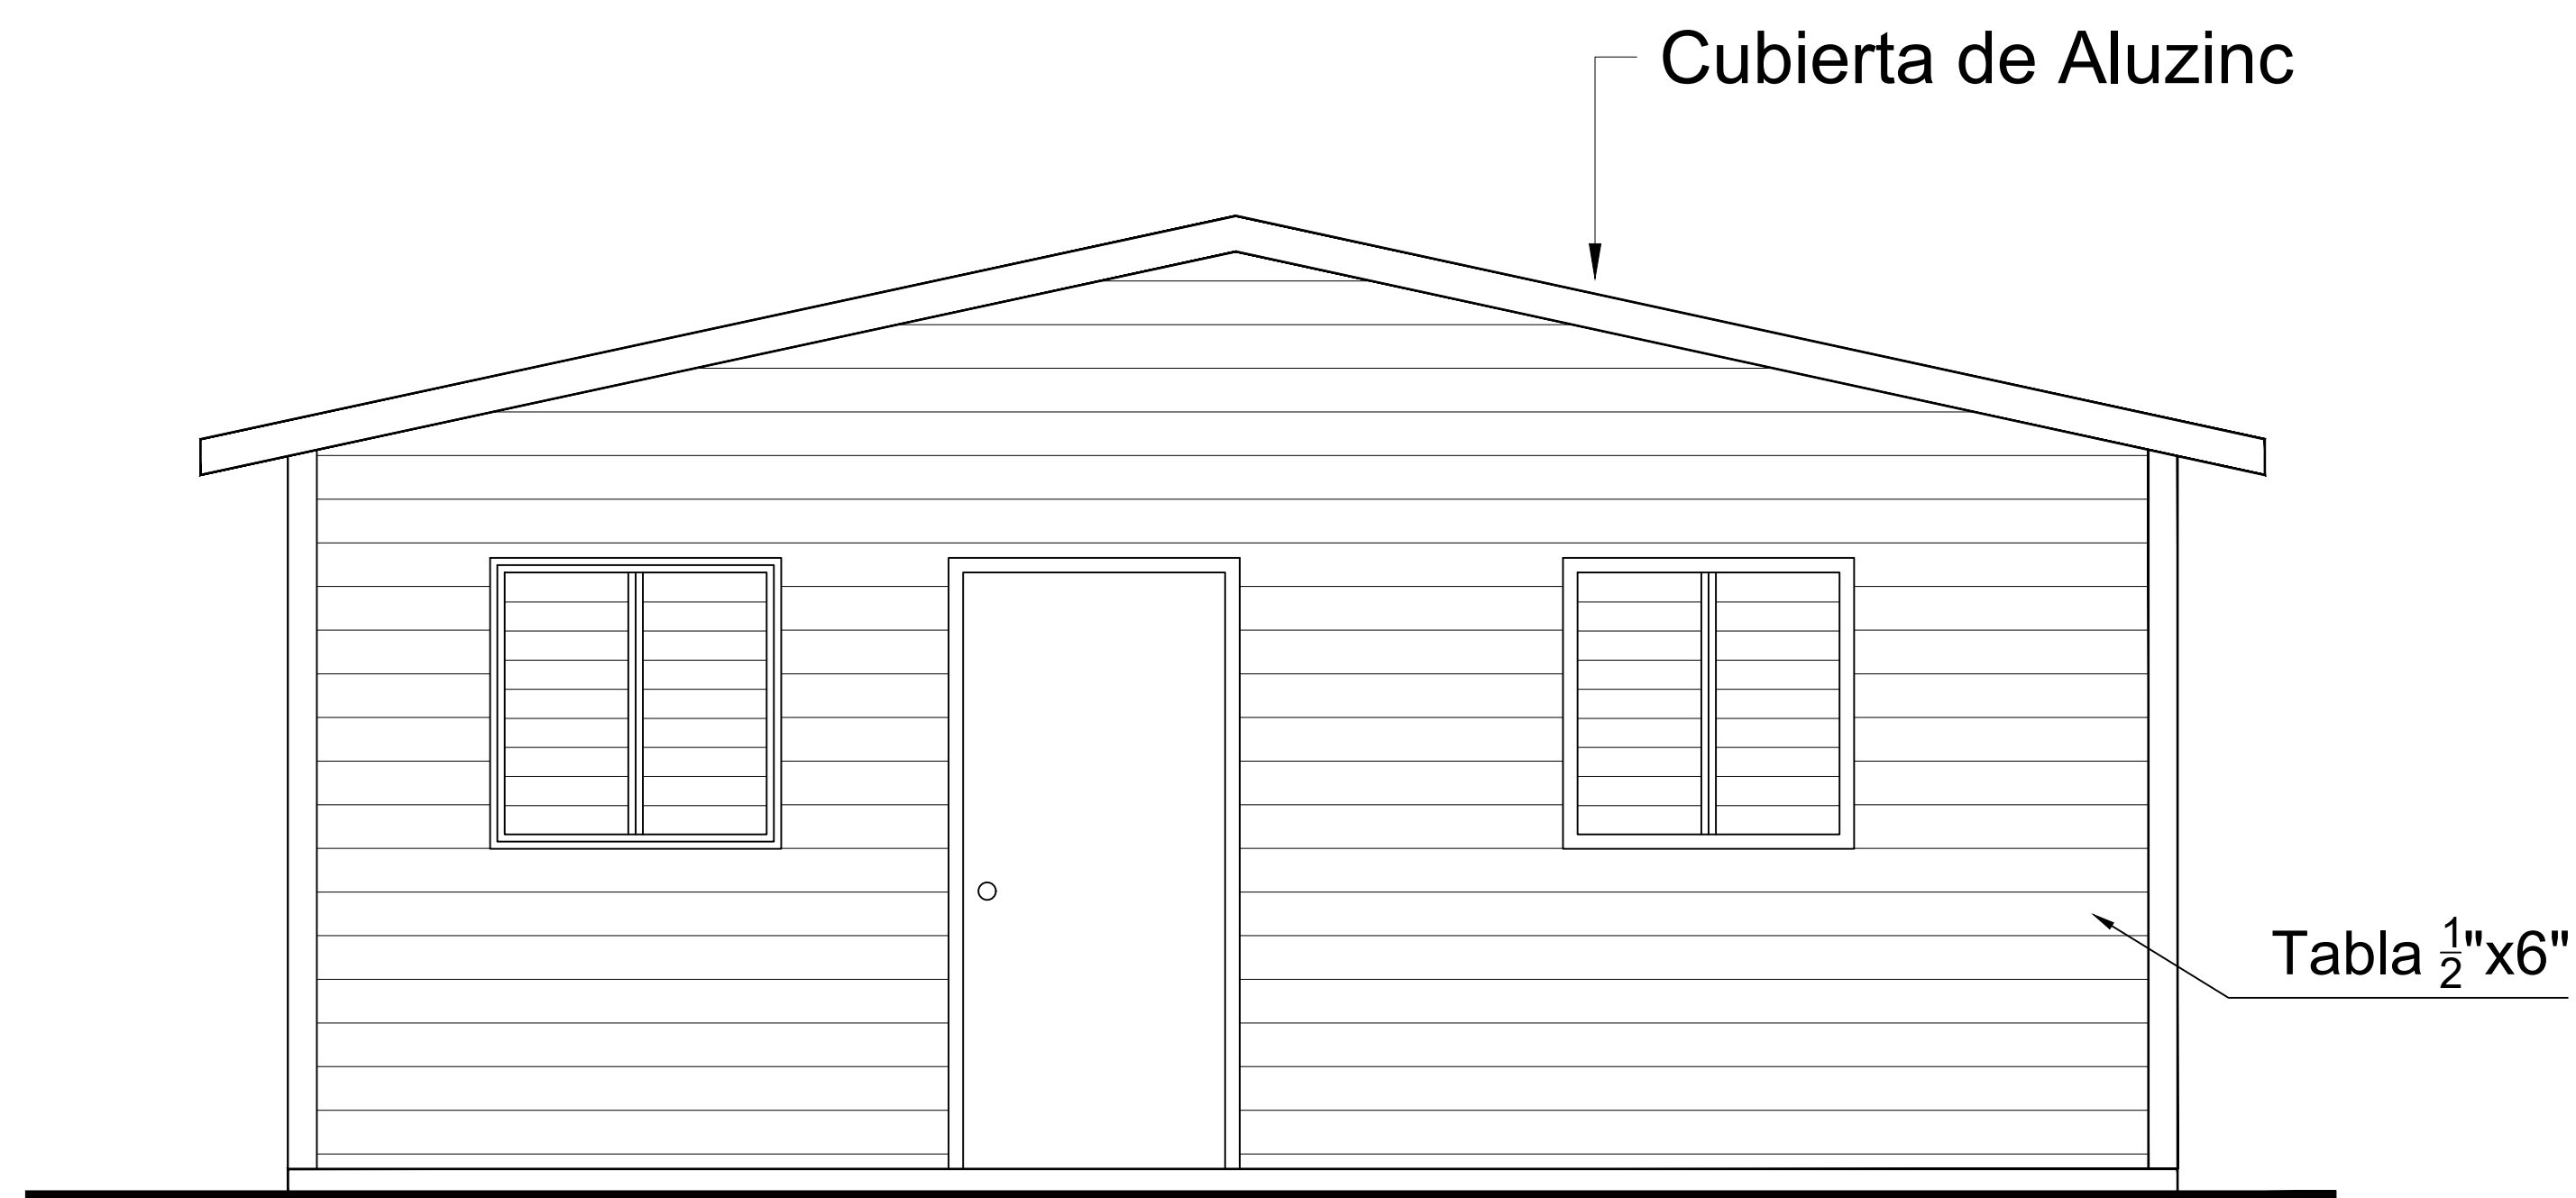


1 ELEVACIÓN POSTERIOR

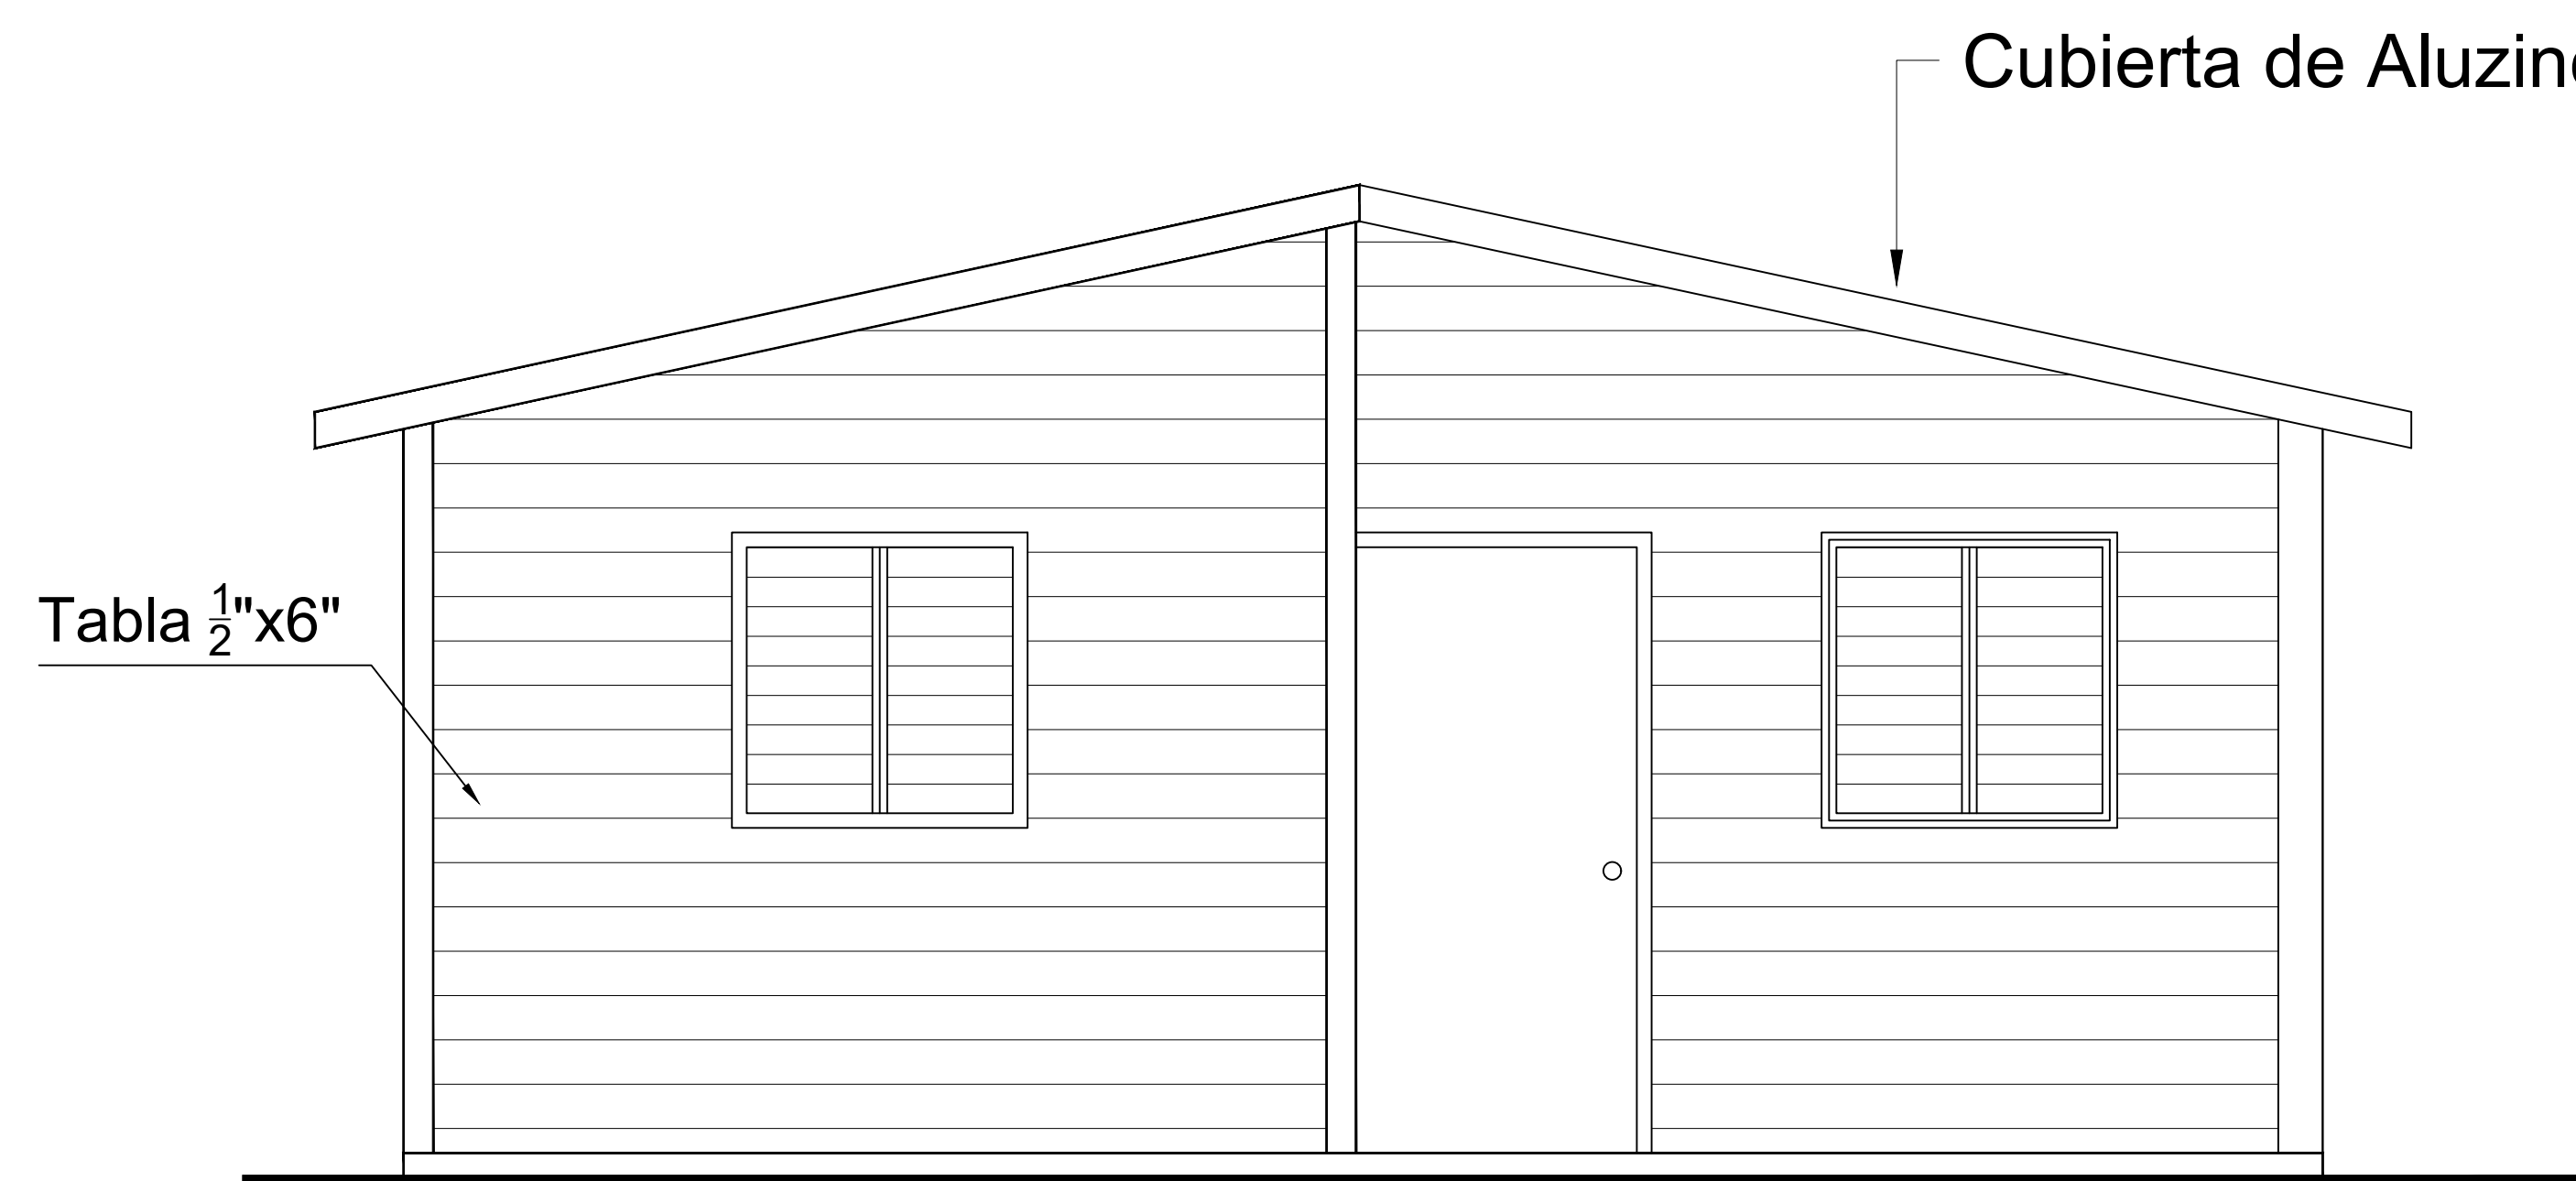


1 ELEVACIÓN FRONTAL

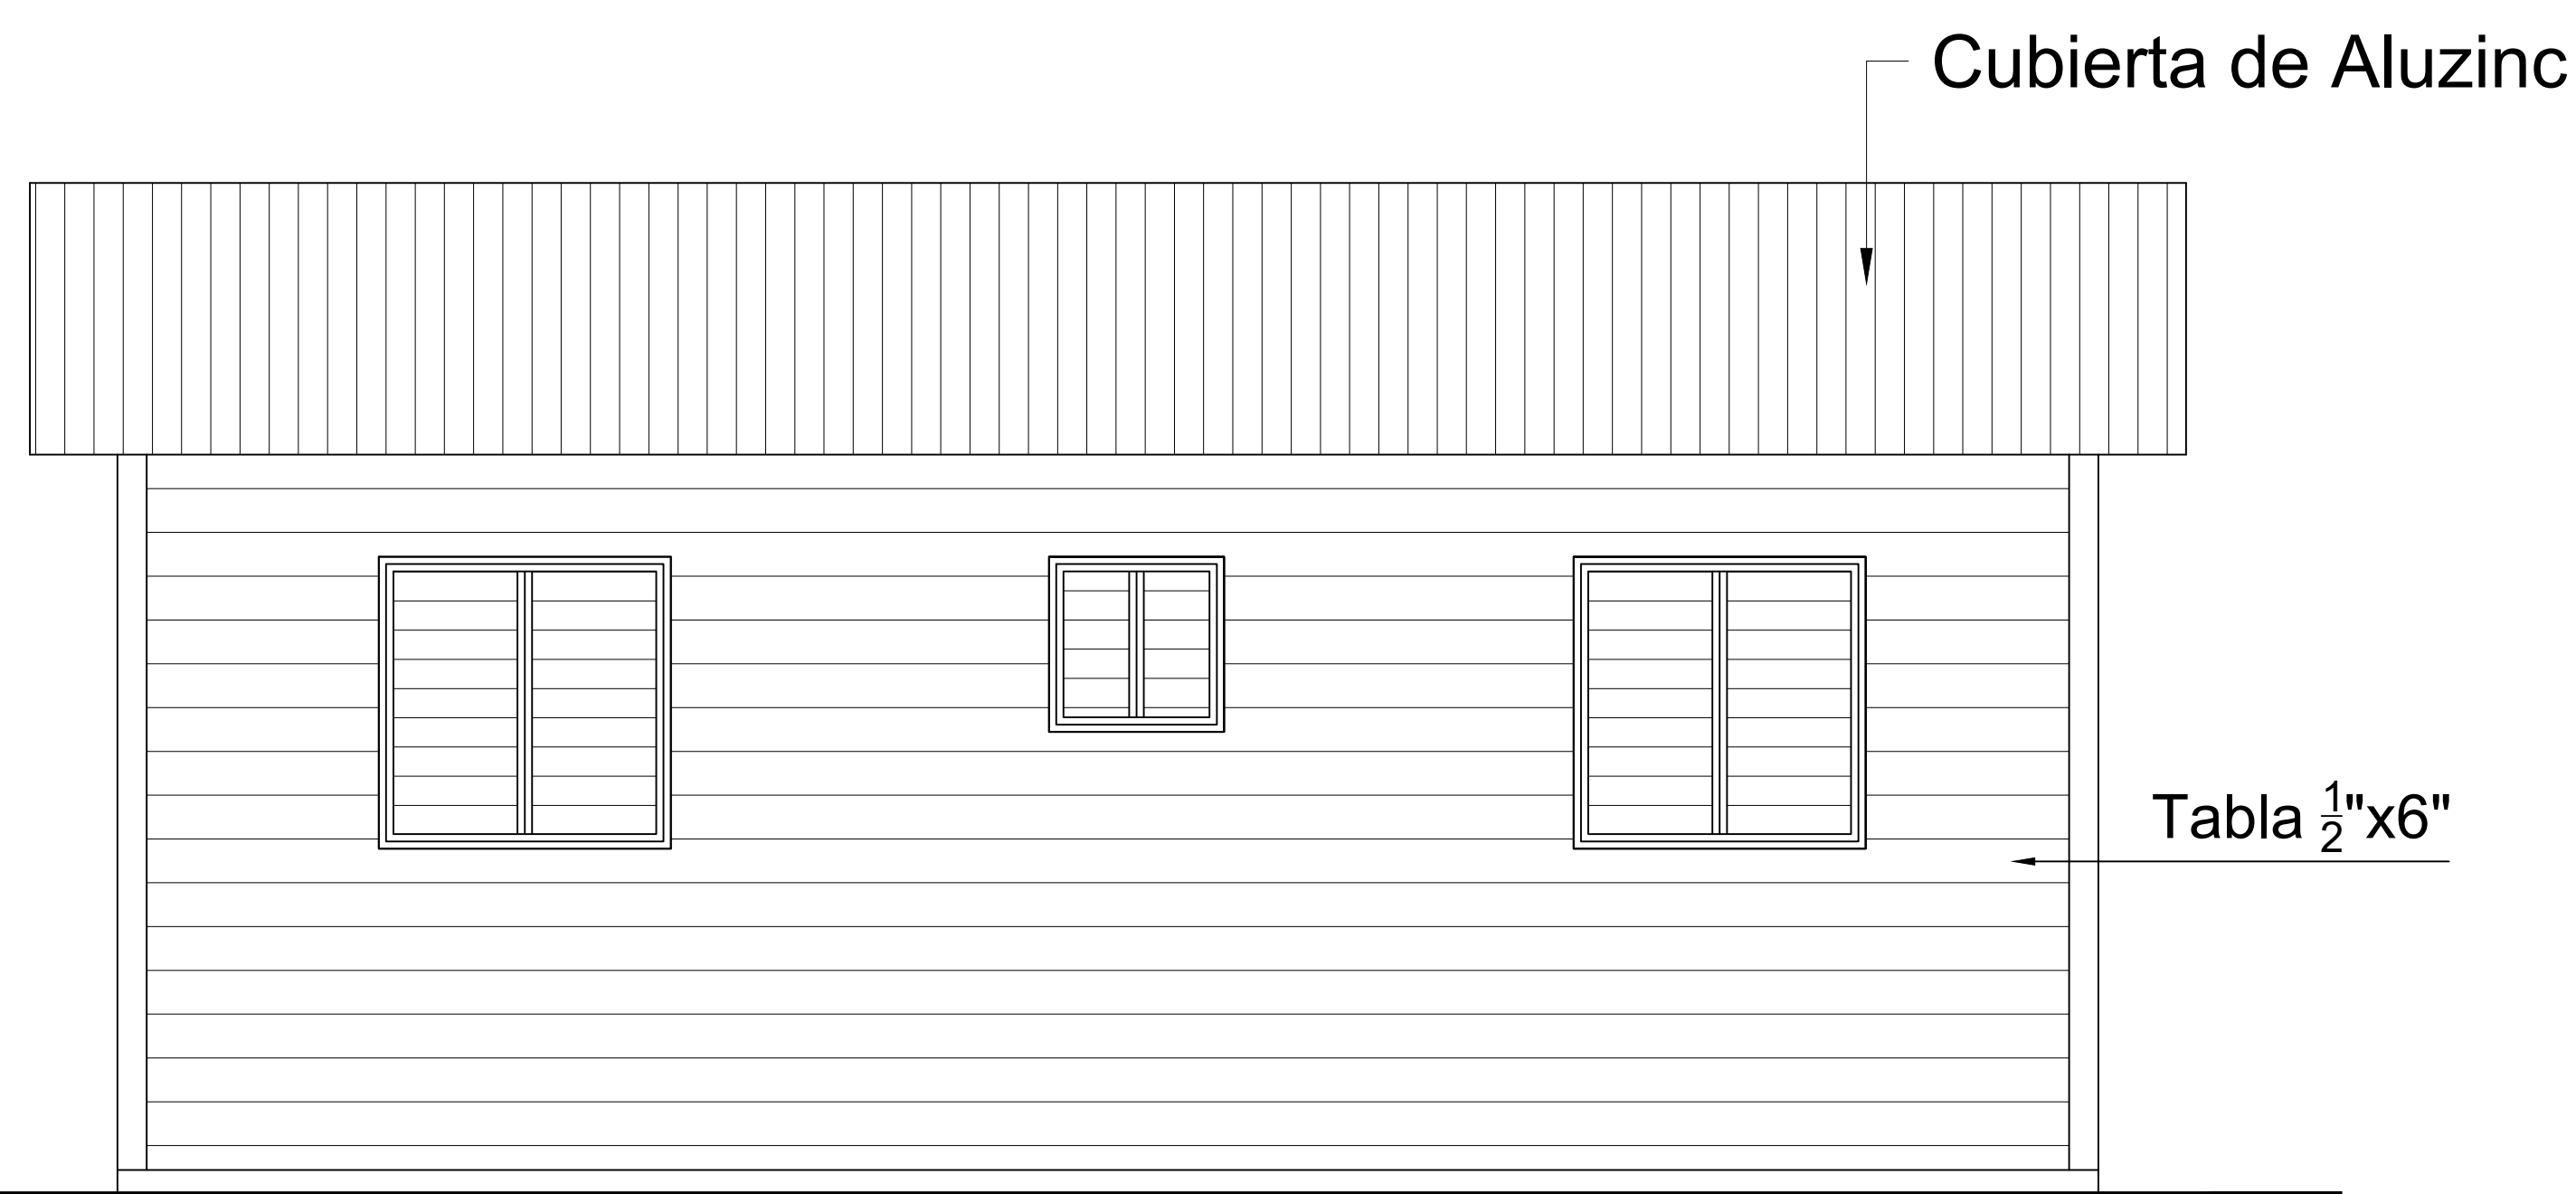


1 ELEVACIÓN LATERAL IQUIERDO

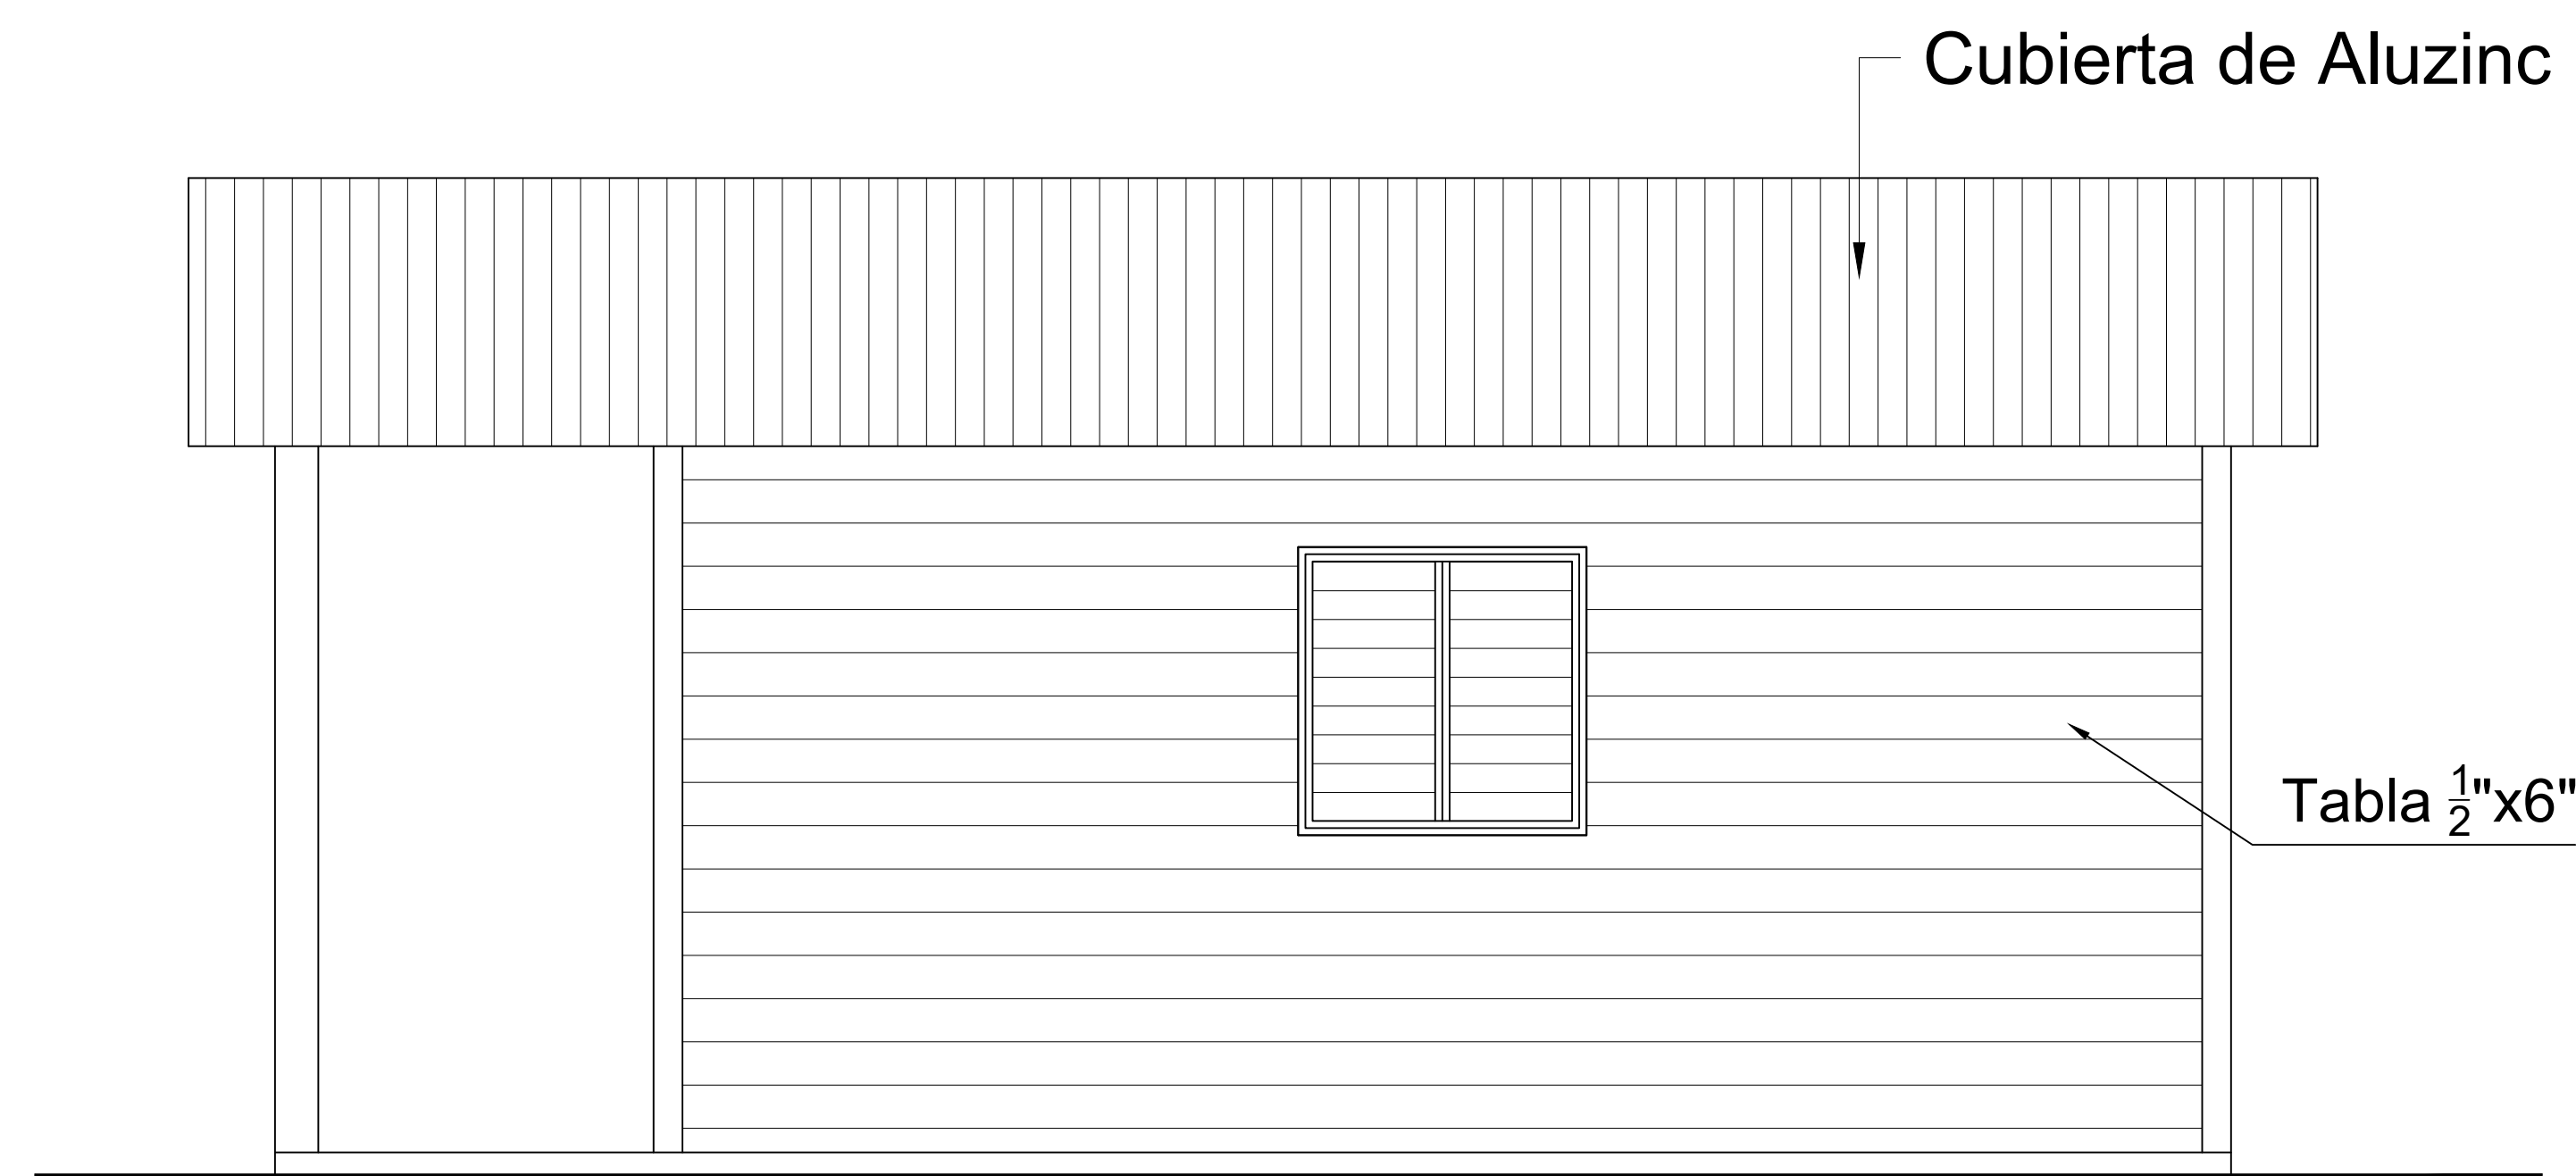


1 ELEVACIÓN LATERAL DERECHO


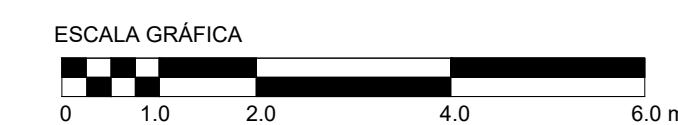


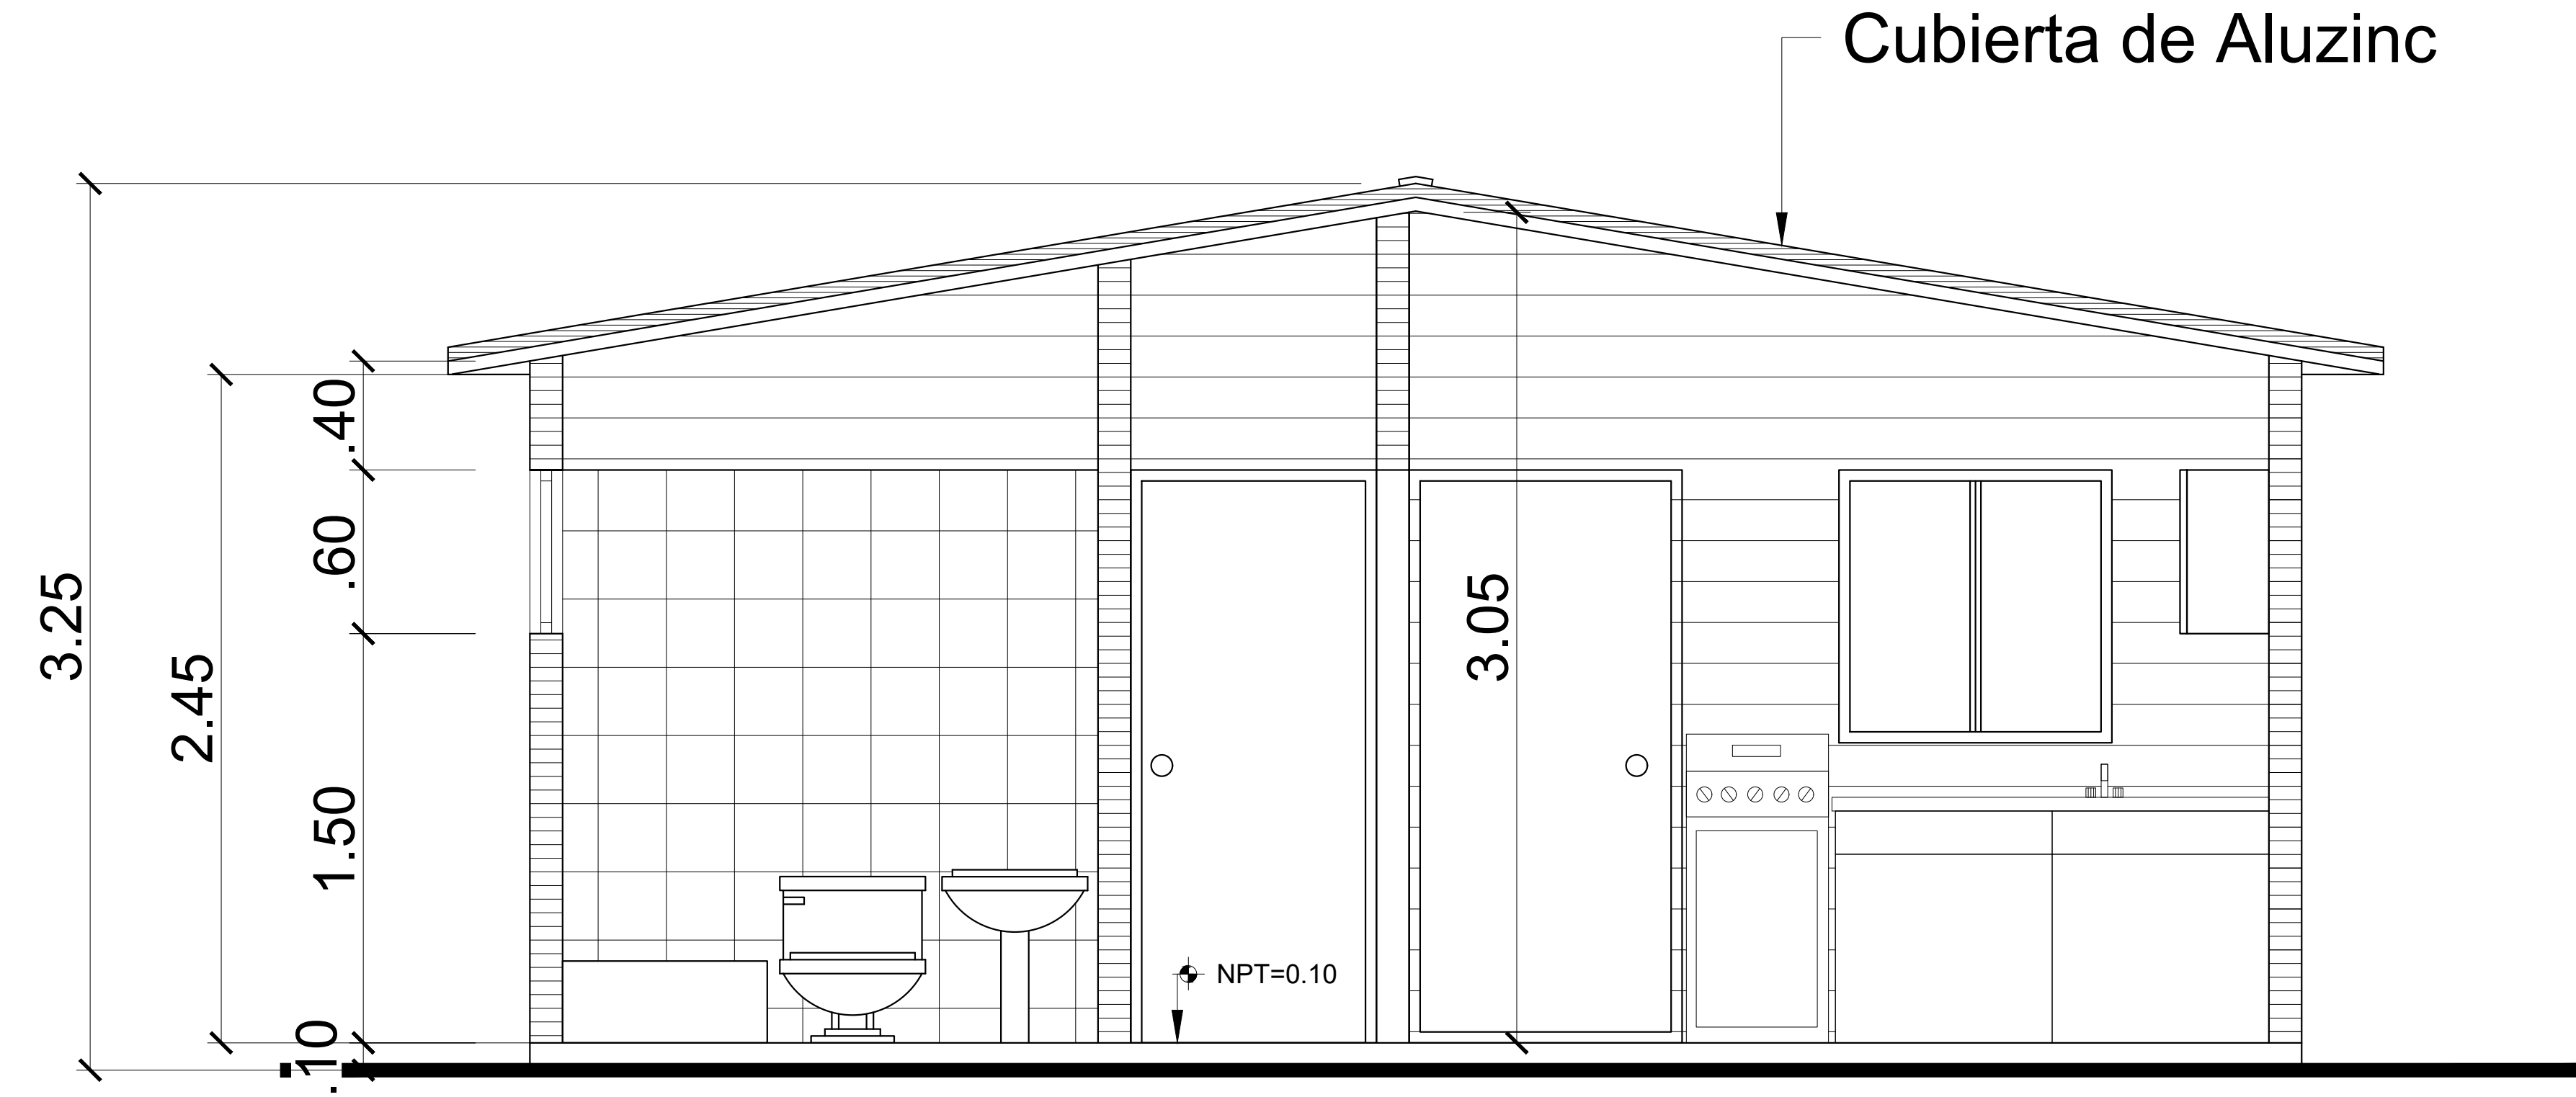

1 SECCIÓN A-A

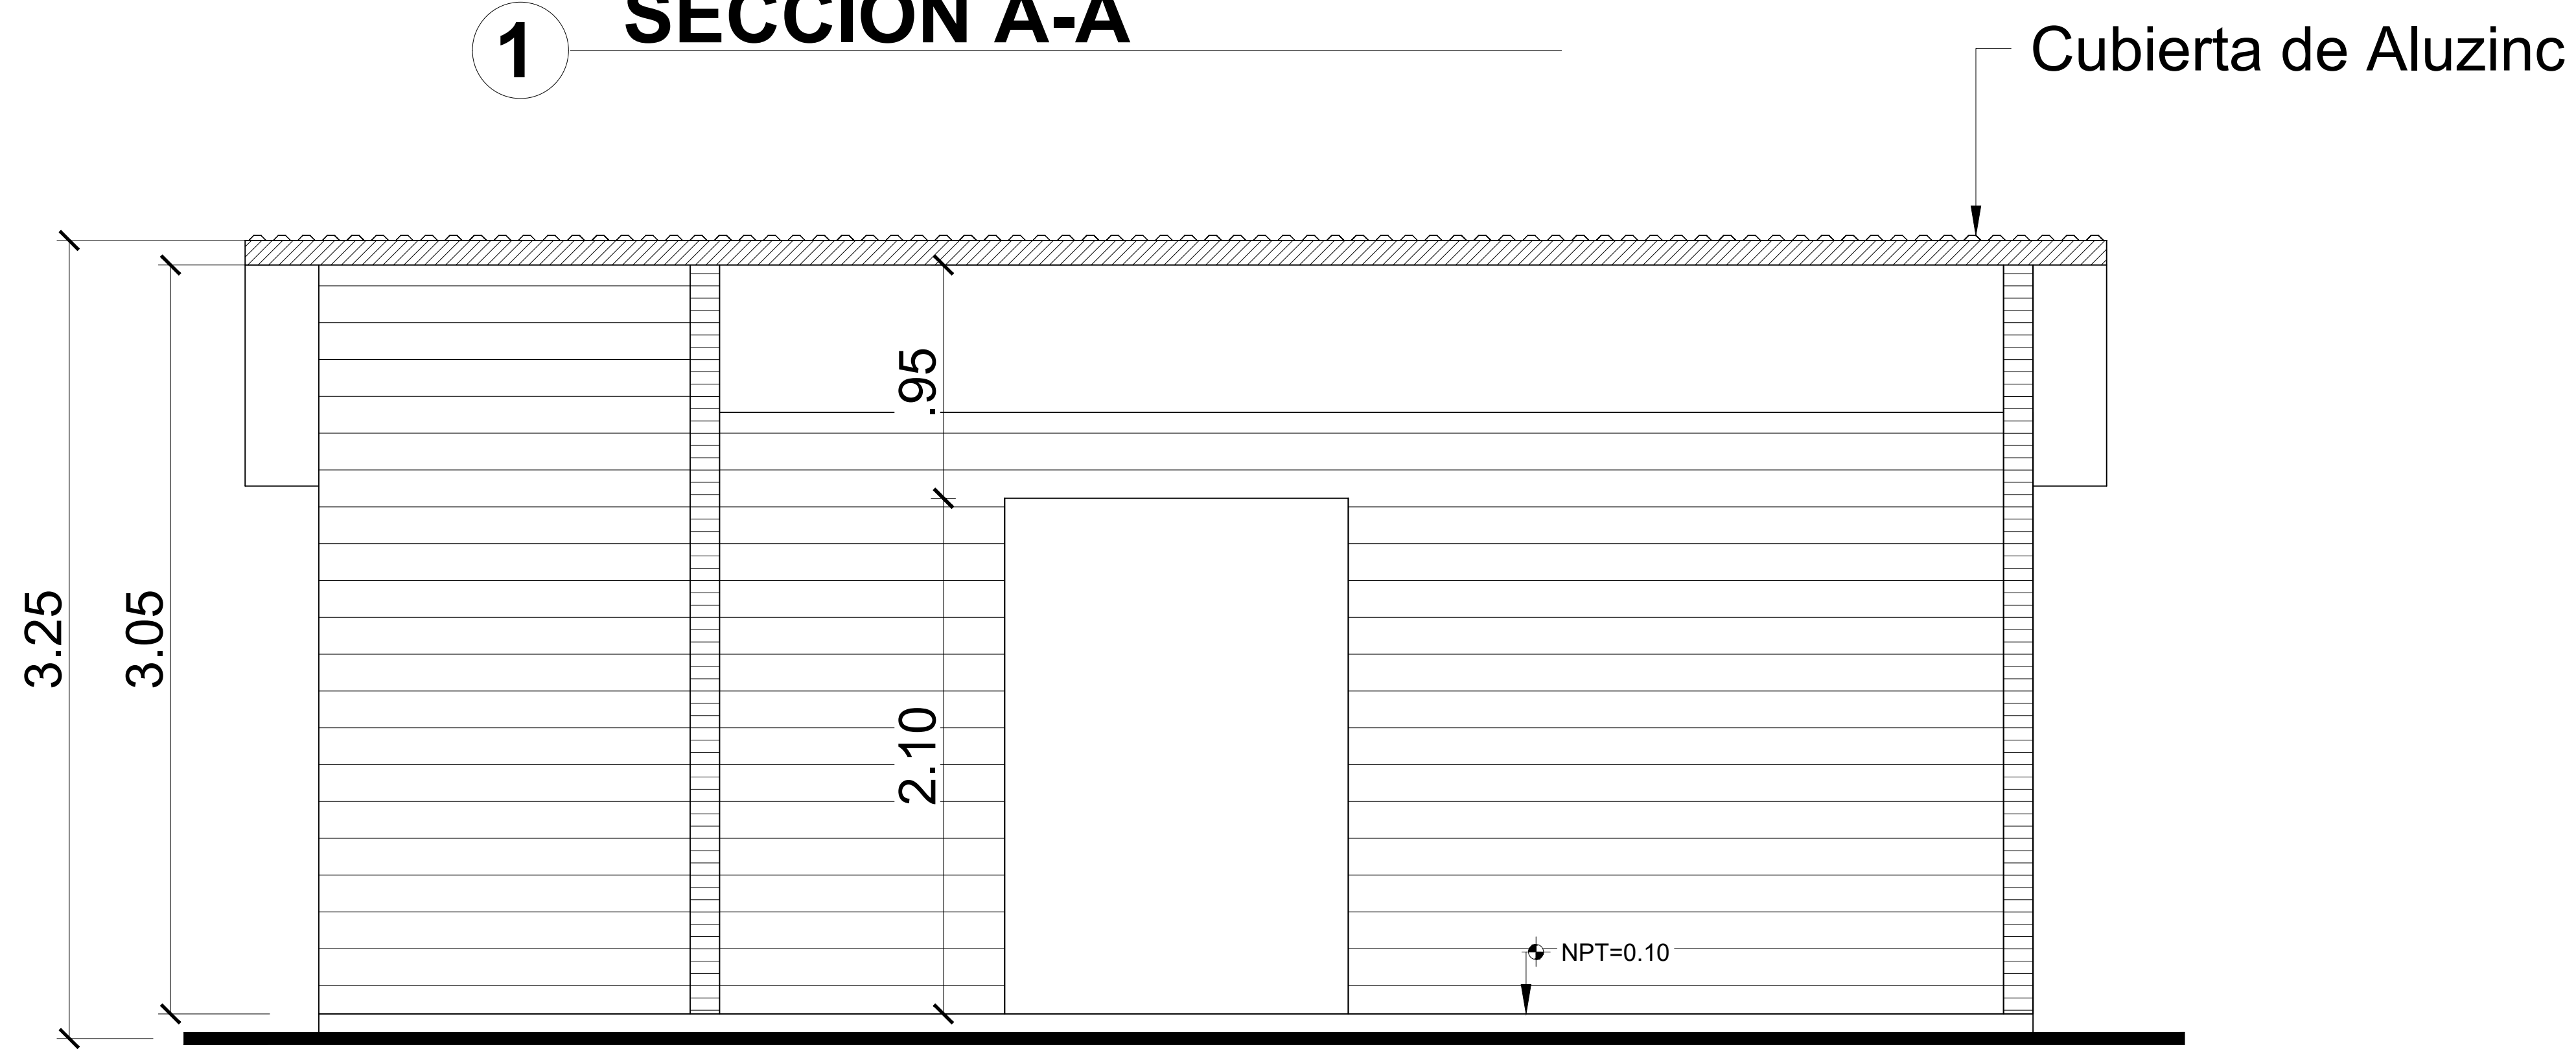

1 SECCIÓN B-B

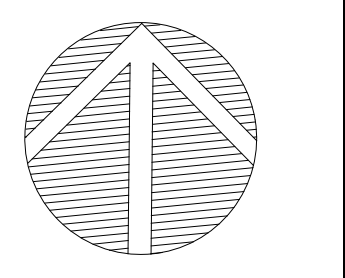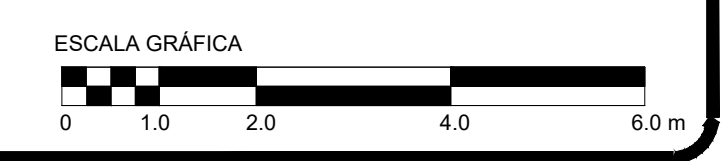

REPÚBLICA DOMINICANA
PROYECTOS ESTRATÉGICOS Y
ESPECIALES DE LA PRESIDENCIA

ING. JOSÉ NOROJA
JOSE.NOROJA@PROPEP.GOB.DO
ING. SARA DOMÍNGUEZ
SARA.DOMINGUEZ@PROPEP.GOB.DO
ARQ. JUAN CARLOS BERRIO
JUAN.BERRIO@PROPEP.GOB.DO

PROYECTO:
ECO-HABITAT

REVISOR:

PROYECTANTE:

DISEÑO ARQUITECTÓNICO
ARQ. NOROJA

DISEÑO ESTRUCTURAL
ING. ESTRUCTURAL: NOROJA


DISEÑO ELÉCTRICO
ING. FELIZ RUIZ

DISEÑO SANITARIO
ARQ. KELVIN URIBE

NO. PLAN	FECHA	ELABORADO	REVISADO	SECCIONES
1				
2				
3				
4				
5				
6				
7				
8				



COMENTARIOS:

DISCIPLINA: ARQUITECTURA
Escala: A-00
FECHA: OCTUBRE 2023
INDICADA

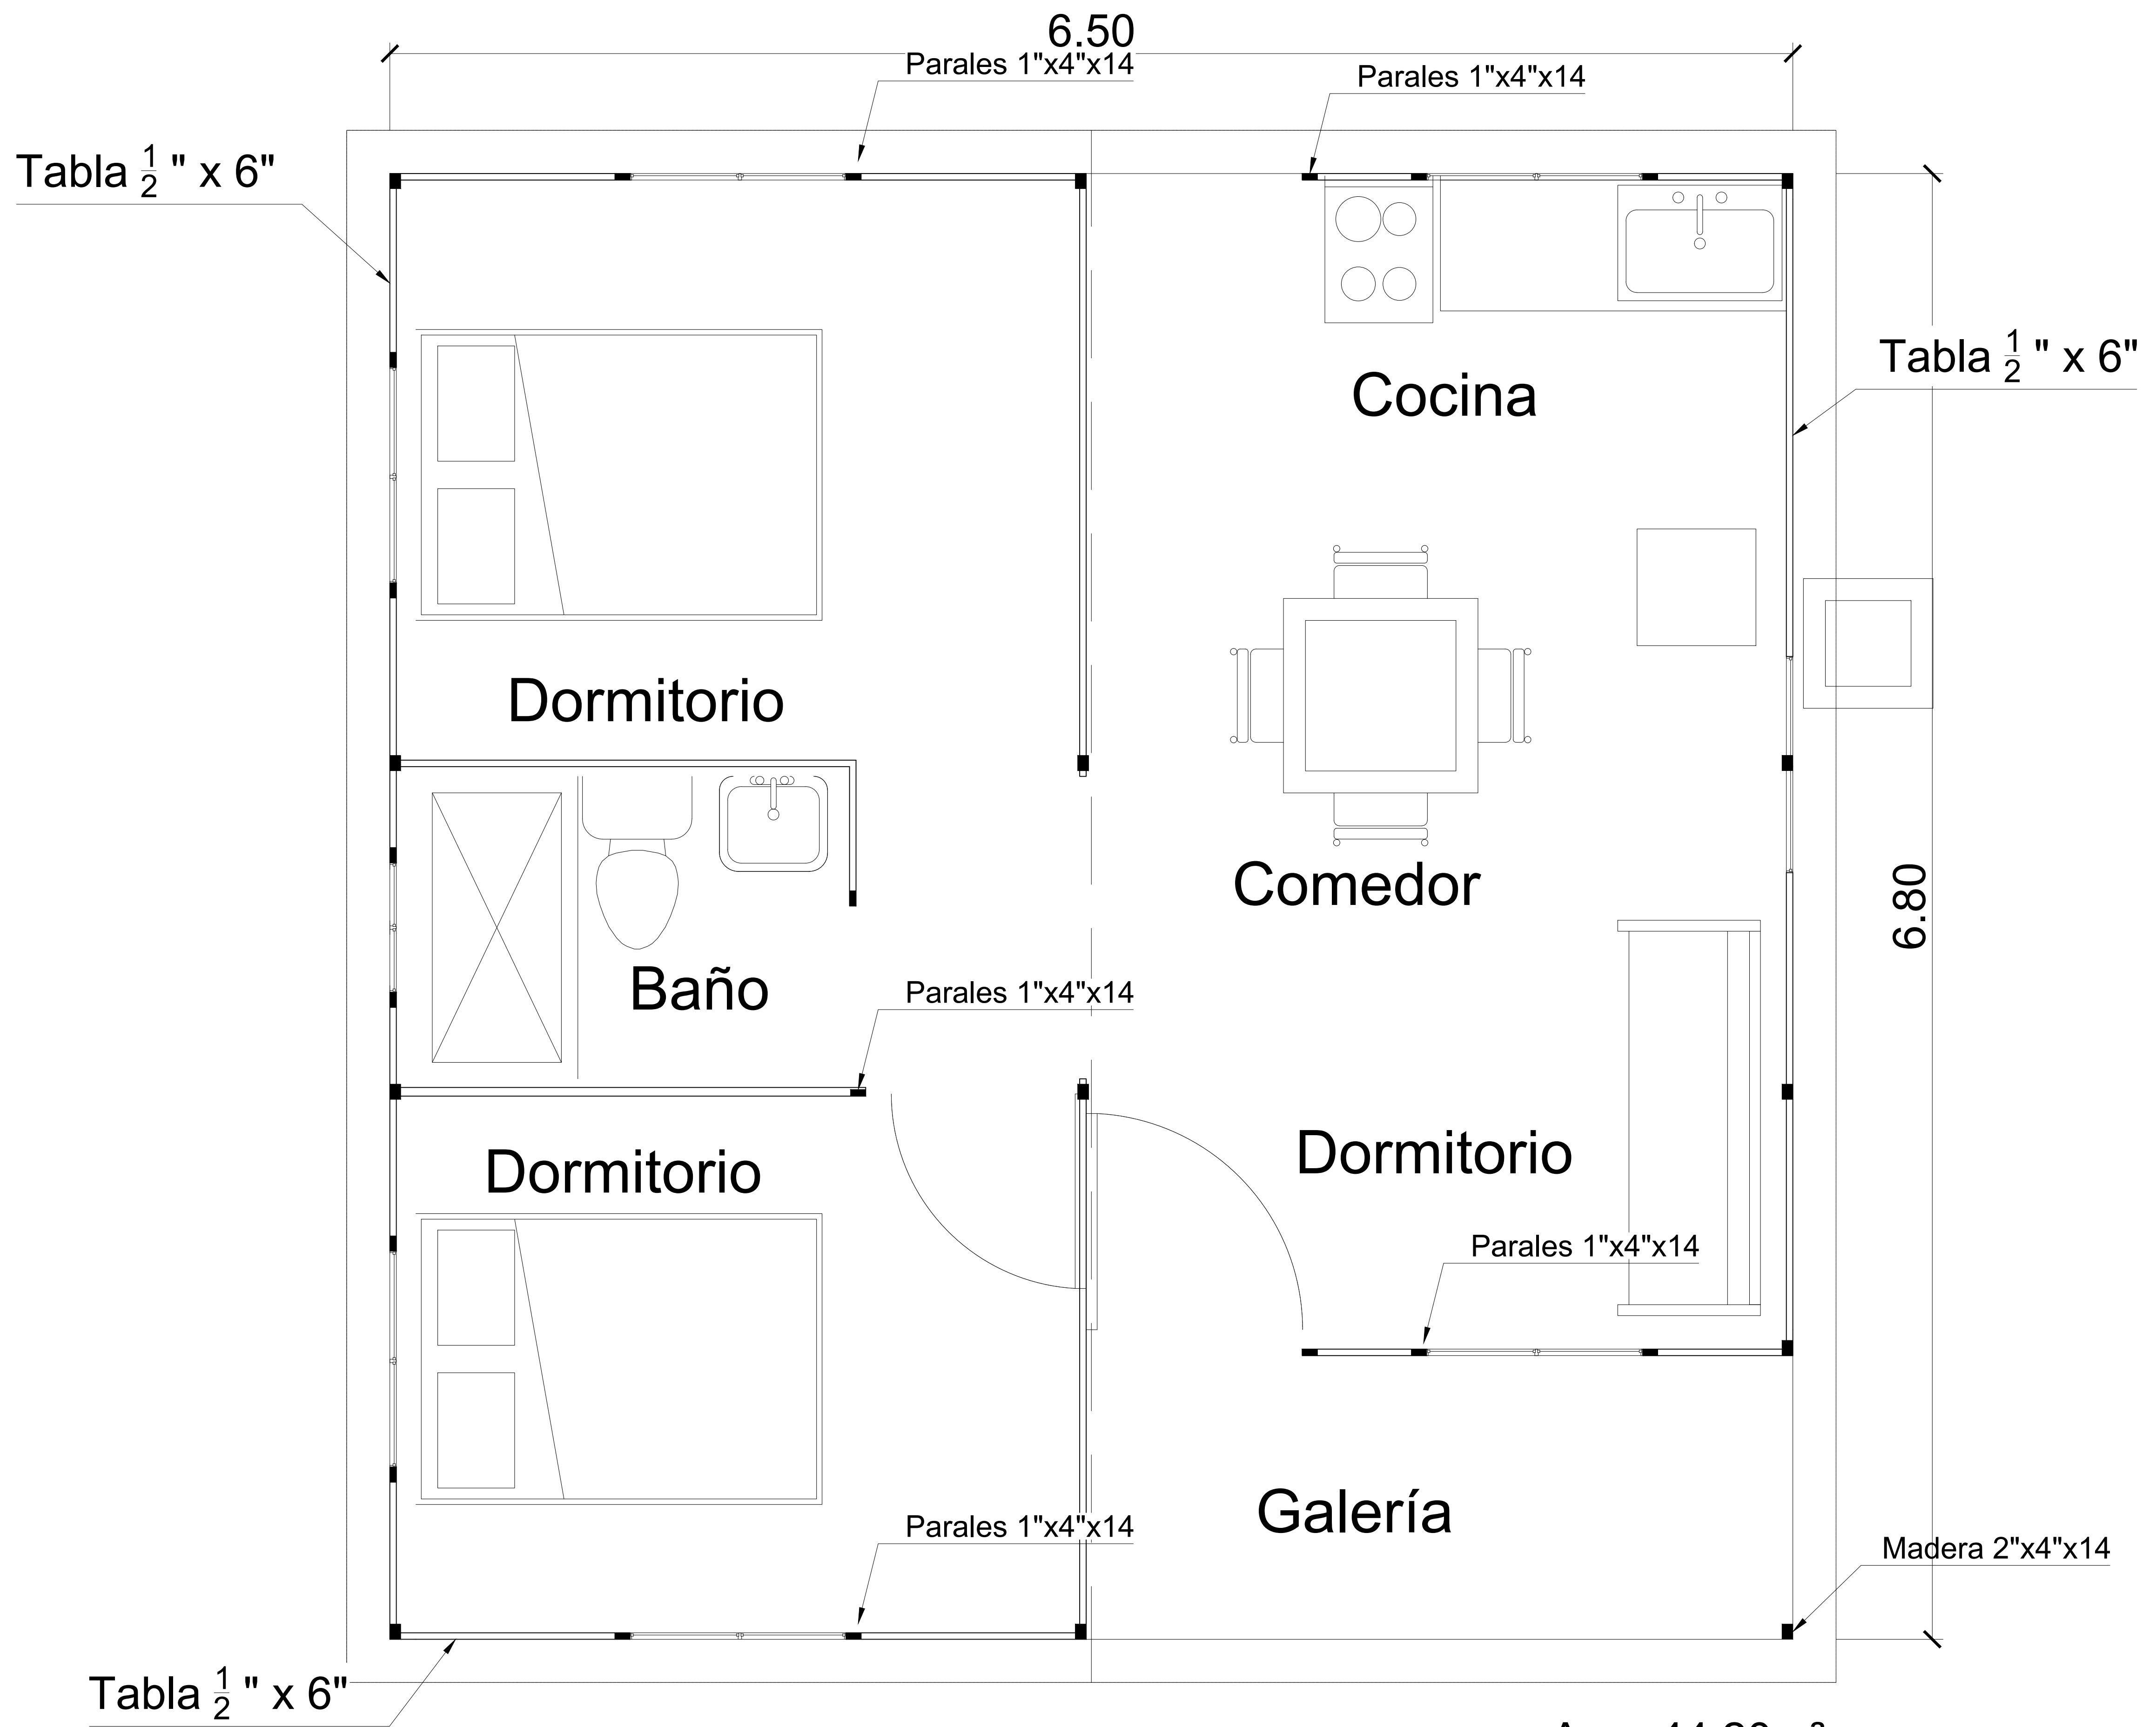

1 Planta Arquitectónica

Area:44.20m²

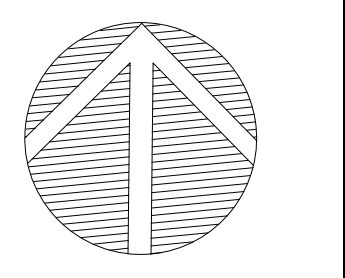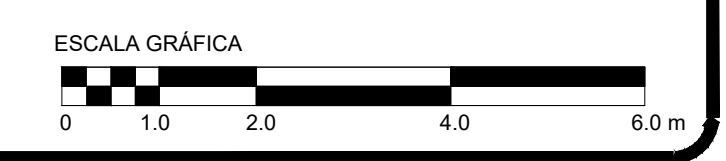

REPÚBLICA DOMINICANA
PROYECTOS ESTRATÉGICOS Y
ESPECIALES DE LA PRESIDENCIA

ING. JOSÉ NORBA
JOSE.NORBA@PROPEEP.GOB.DO
ING. SARA DOMÍNGUEZ
SARA.DOMINGUEZ@PROPEEP.GOB.DO
ARQ. JUAN CARLOS BERRIO
JUAN.BERRIO@PROPEEP.GOB.DO

PROYECTO:
ECO-HABITAT

FECHA:

REVISIÓN:

DESCRIPCIÓN:

DISEÑO ARQUITECTÓNICO

ARQ:

PROYECTO:

DISEÑO ESTRUCTURAL

ING. ESTRUCTURAL:

DISEÑO ELÉCTRICO

ING. FELIZ RUIZ

PROYECTO:

DISEÑO SANITARIO

ARQ. KELVIN URIBE

PROYECTO:


NO.	FECHA	DETALLE	REVISIÓN	SEÑALADO
1				
2				
3				
4				
5				
6				
7				
8				
9				
10				

REVISIÓN:



PROYECTO: ARQUITECTURA

OCTUBRE 2023

INDICADA

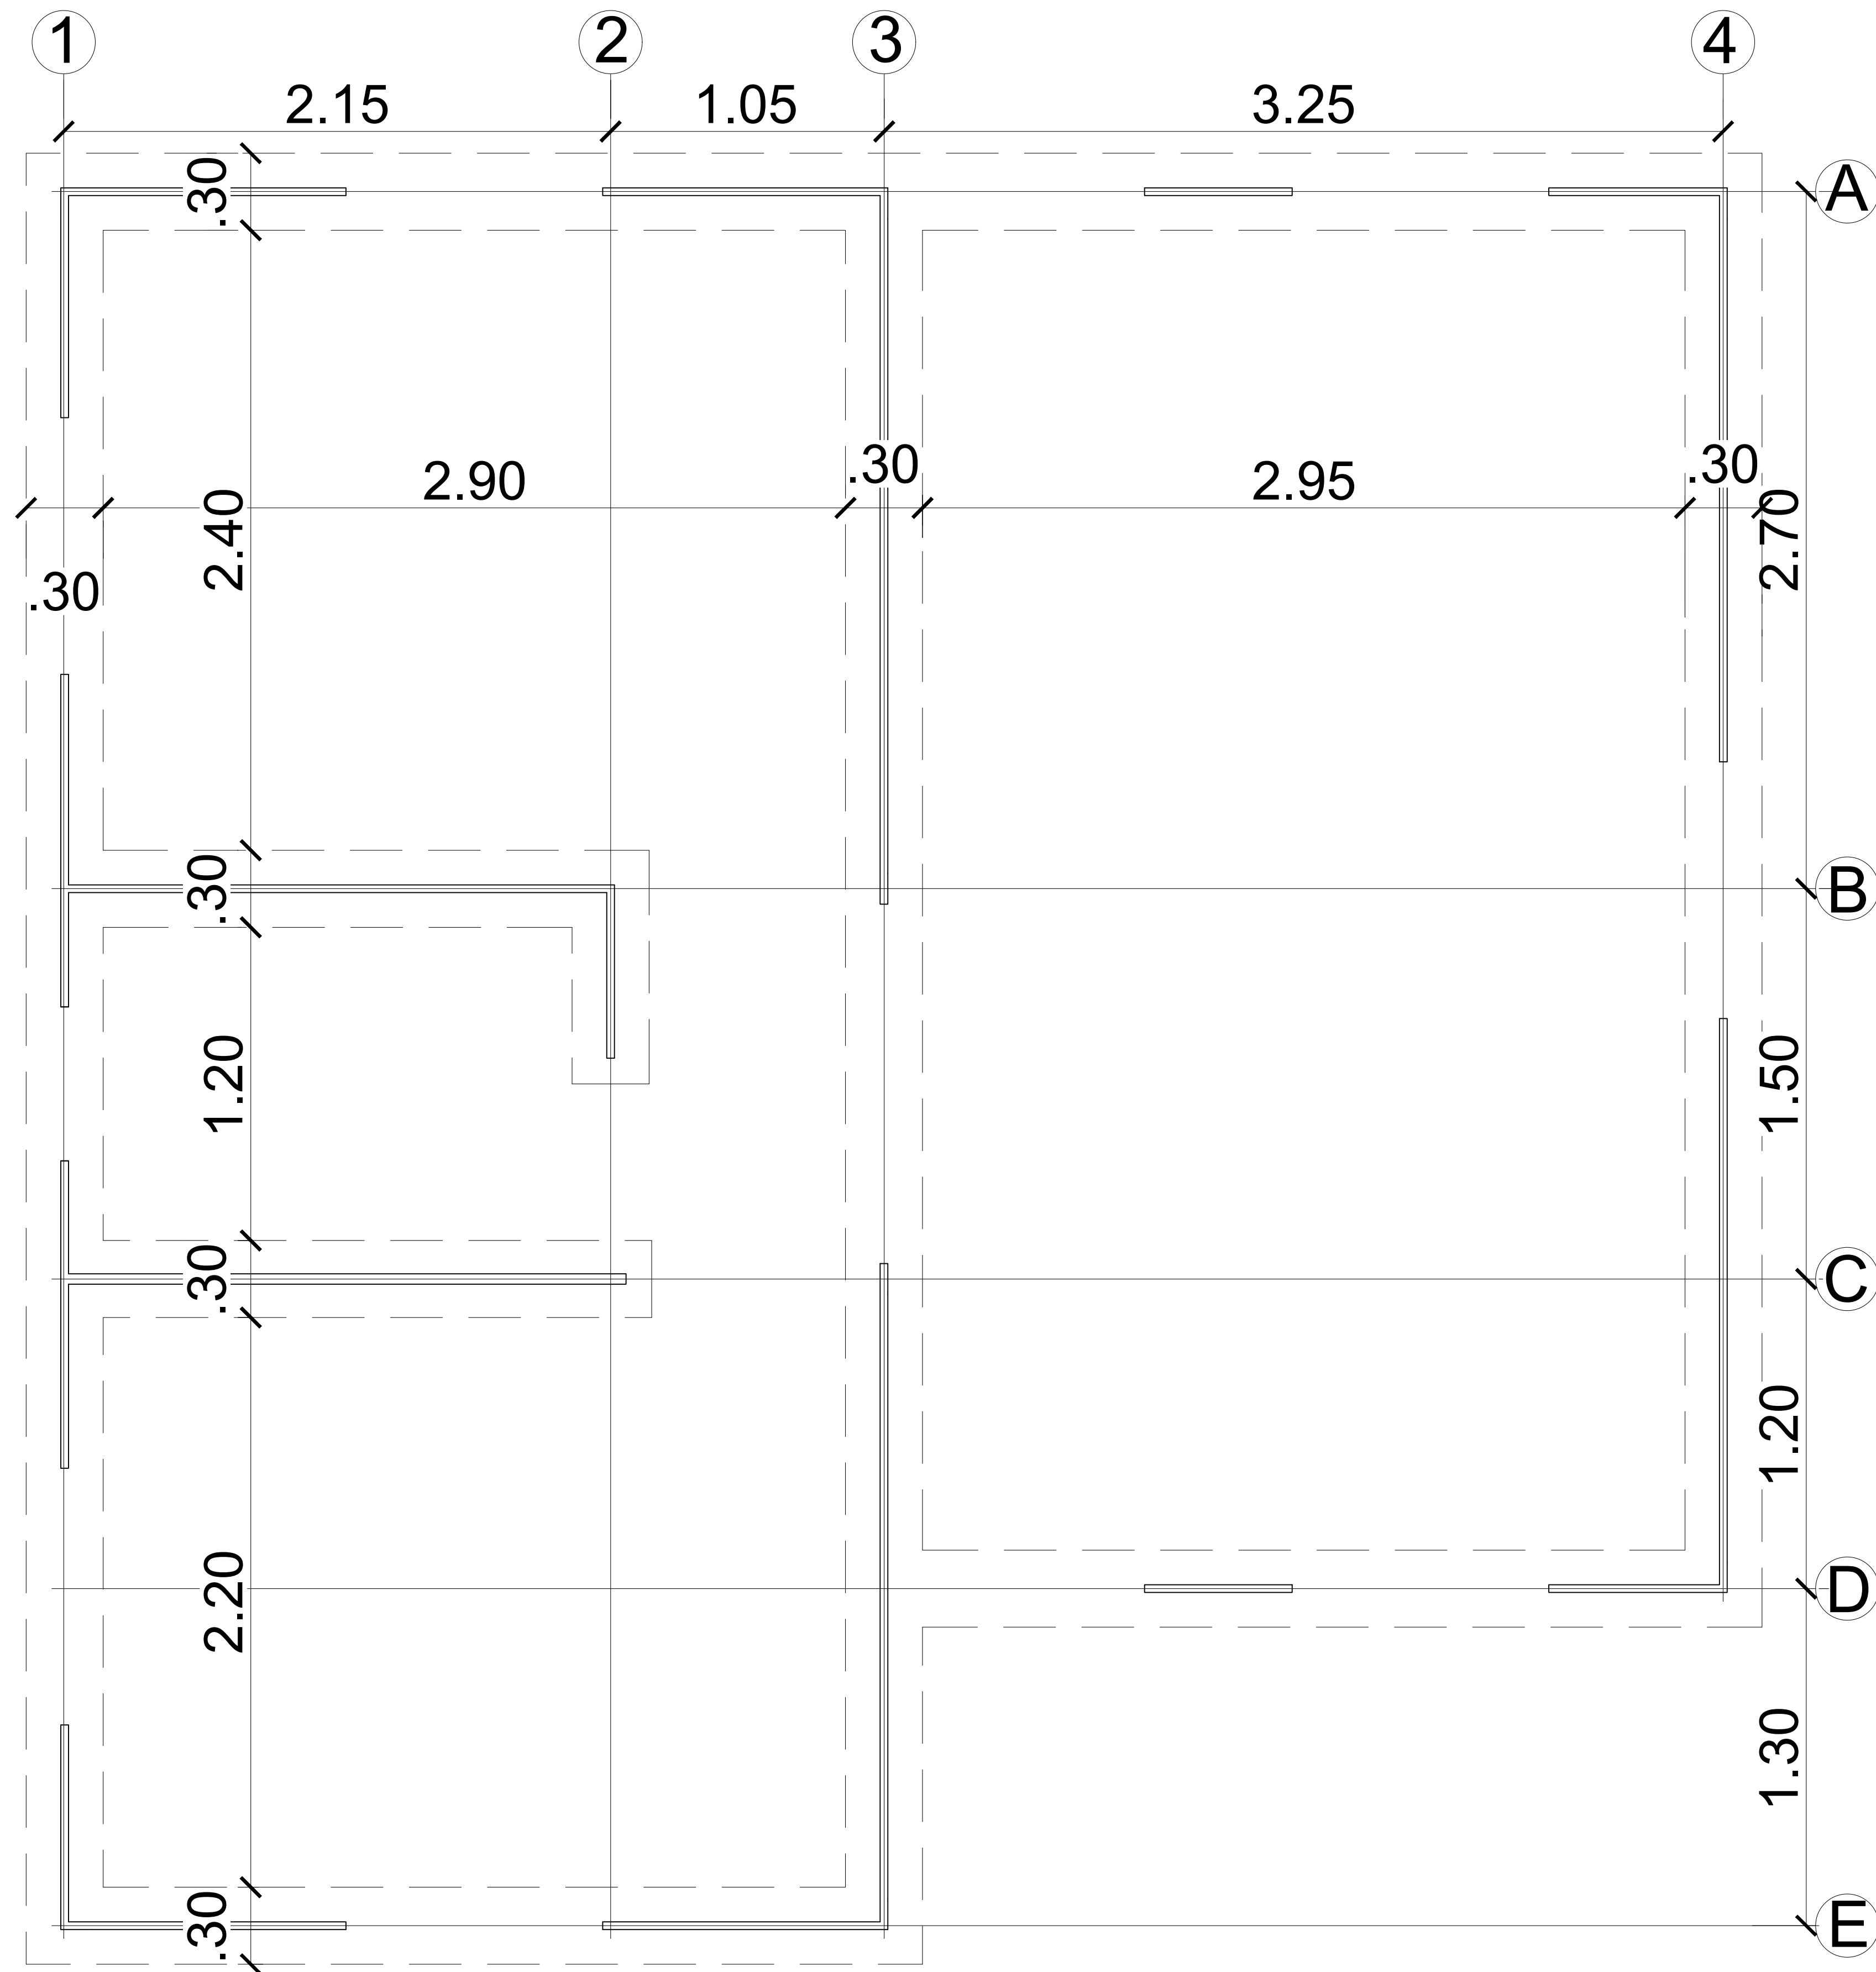

1 Planta de Cimientos

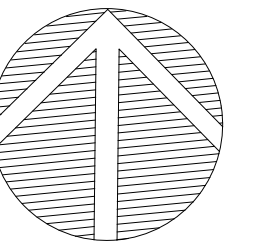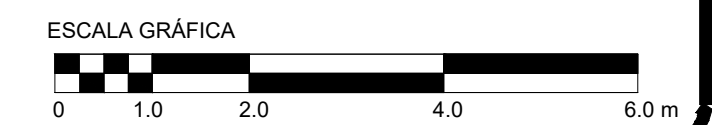

REPÚBLICA DOMINICANA
 PROYECTOS ESTRATÉGICOS Y
 ESPECIALES DE LA PRESIDENCIA

ING. JOSÉ NOBIA
 JOSE.NOBIA@PROPEP.GOB.DO
 ING. SARA DOMÍNGUEZ
 SARA.DOMINGUEZ@PROPEP.GOB.DO
 ARQ. JUAN CARLOS BERRIO
 JUAN.BERRIO@PROPEP.GOB.DO

PROYECTO:
 ECO-HABITAT

PLANO:

DESCRIPCIÓN:

DISEÑO ARQUITECTÓNICO

ARQ:

DISEÑO ESTRUCTURAL

DISEÑO ELÉCTRICO

ING. FELIZ RUIZ

DISEÑO SANITARIO

ARQ. KELVIN URIBE

NO.	FECHA	OBJETIVO	ELABORADO	REVISADO
1				
2				
3				
4				
5				
6				
7				
8				
9				
10				

REVISADO:

PROYECTO: ARQUITECTURA

FECHA: OCTUBRE 2023

INDICADA

HOJA:	0
TOTAL:	0