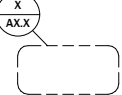


PROPUESTA | CI - CULTURAL "SALCEDO"



INDICE DE CONTENIDO	
Descripción	Número de plano
PORTADA	A-100
PLANO DE LOCALIZACIÓN	A-101
PLANTAS ARQUITECTÓNICA Y DIMENSIONADA	A-102
PLANTA DE DEMOLICIÓN	A-103
ELEVACIONES	A-104
ELEVACIONES	A-105
SECCIONES	A-106
SECCIONES	A-107
PLANTA DE PISOS Y TERMINACIONES	A-108
PLANTA DE TECHO Y PLAFONES	A-109
PLANTAS ELÉCTRICAS	A-110
DETALLE TERMINACIÓN EN MADERA	A-111
DETALLE DE TOTEM	A-112
DETALLE ISOMÉTRICO	A-113
VISTAS	A-114
VISTAS	A-115
VISTAS	A-116
VISTAS	A-117
PLANTA PAISAJISMO	A-118

SÍMBOLO	SIGNIFICADO
	EJES
	ELEVACION INTERIOR
	REVISION
	N.P.T.
	SECCION
	SIMBOLOGIA VENTANAS
	SIMBOLOGIA MUROS
	SIMBOLOGIA AREAS
	SIMBOLOGIA PUERTAS
	DETALLES



PRESIDENCIA DE LA
REPÚBLICA DOMINICANA

PROYECTOS ESTRATÉGICOS Y
ESPECIALES DE LA PRESIDENCIA

ROBERTO ANGEL SALCEDO

DIRECTOR GENERAL PROPEEP

CHING LING HO

ARQUITECTA URBANISTA- DIRECTORA
PROGRAMA "DOMINICANA CULTURAL Y
CREATIVA"

JOSÉ ABEL NOBOA

INGENIERO - DIRECTOR DEL DEPARTAMENTO
INFRAESTRUCTURA

PROYECTO:

PROPUESTA CENTRO DE INNOVACIÓN
CULTURAL

LOCALIZACIÓN:

CALLE FRANCISCA R. MOLLINS, SALCEDO 34000

DISEÑO ARQUITECTÓNICO:

CHING LING HO
CODIA: ARO 33581
FRANCYAN ARIAS
CODIA: ARO 44274
JESÚS SALDÑA

PRESUPUESTO E INGENIERÍA:

FELPE HERRERA
CODIA: -

DESCRIPCIÓN:

INTERVENCIÓN EN CENTRO DE PROMOCIÓN
CULTURAL "PADRE FELIX AZCARATE", UBICADO
EN LA CALLE FRANCISCA R. MOLLINS, SALCEDO,
PROVINCIA HERMANAS MIRABAL, PARA EL
DISEÑO DE CENTRO DE INNOVACIÓN CULTURAL

REVISIONES


No.	Revisión	Fecha

PORTADA


ESCALA: 1 : 50

FECHA: 9/9/2024 9:58:00 p.m.

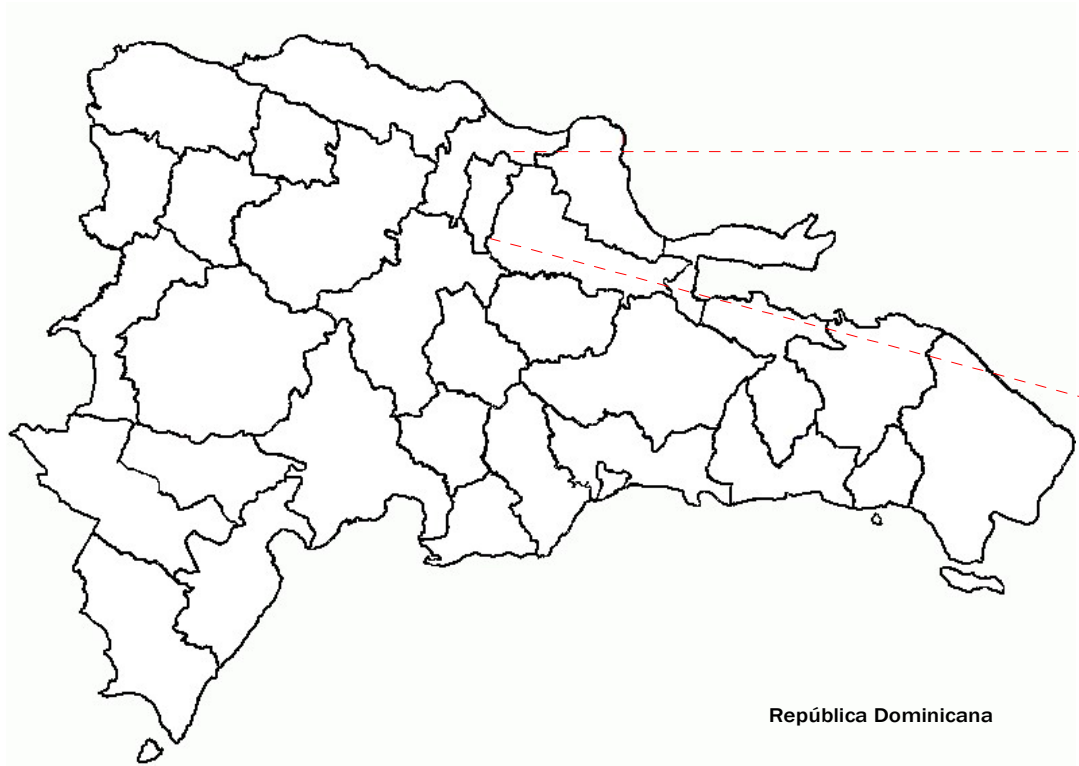
A-100



República Dominicana

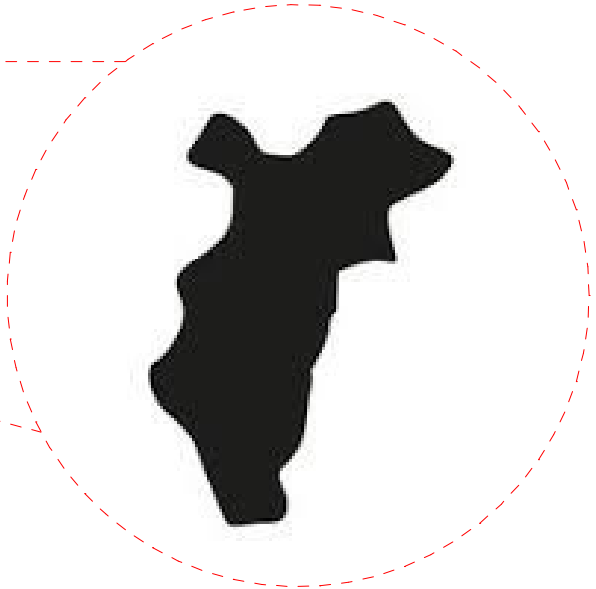

Provincia Hermanas Mirabal

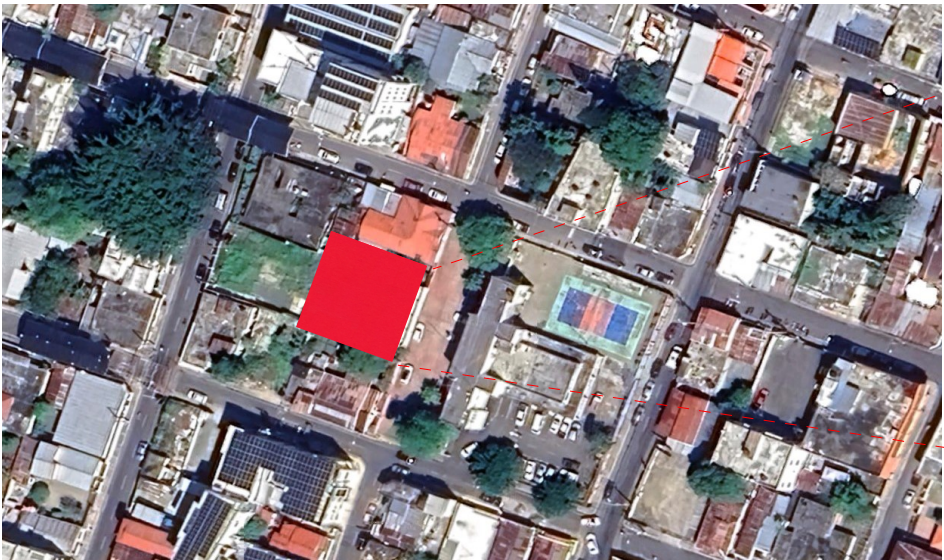


Dirección: Caslle
Francisca R. Mollins,
Salcedo 34000

Centro Municipio Salcedo



Solar: 590 m²
aproximadamente.

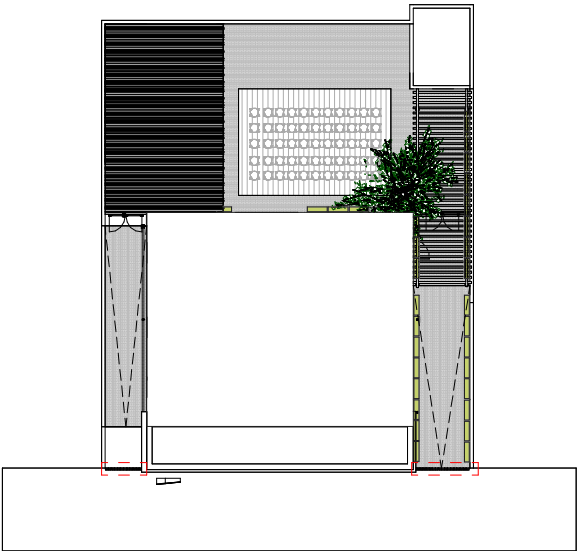Solar



1 PLANTA DE TECHOS
SCALE: 1:200



REPÚBLICA DOMINICANA
PROYECTOS ESTRATÉGICOS Y
ESPECIALES DE LA PRESIDENCIA

ROBERTO ANGEL SALCEDO
DIRECTOR GENERAL PROPEEP

CHING LING HO
ARQUITECTA URBANISTA- DIRECTORA
PROGRAMA "DOMINICANA CULTURAL Y
CREATIVA"

JOSÉ ABEL NOBOA
INGENIERO - DIRECTOR DEL DEPARTAMENTO
INFRAESTRUCTURA

PROYECTO:
PROPUESTA CENTRO DE INNOVACIÓN
CULTURAL

LOCALIZACIÓN:
CALLE FRANCISCA R. MOLLINS, SALCEDO 34000

DISEÑO ARQUITECTÓNICO:
CHING LING HO
CODIA: ARO 33581
FRANCINY ARIAS
CODIA: ARO 44274
JESÚS SALDÑA

PRESUPUESTO E INGENIERIA:
FELPE HERRERA
CODIA: -


DESCRIPCIÓN:
INTERVENCIÓN EN CENTRO DE PROMOCIÓN
CULTURAL "PADRE FELIX AZCARATE" UBICADO
EN LA CALLE FRANCISCA R. MOLLINS, SALCEDO,
PROVINCIA HERMANAS MIRABAL, PARA EL
DISEÑO DE CENTRO DE INNOVACIÓN CULTURAL

No.	Revisión	Fecha

PLANO DE LOCALIZACIÓN

ESCALA: 1:200
FECHA: 09/02/24 15:00:00 p.m.

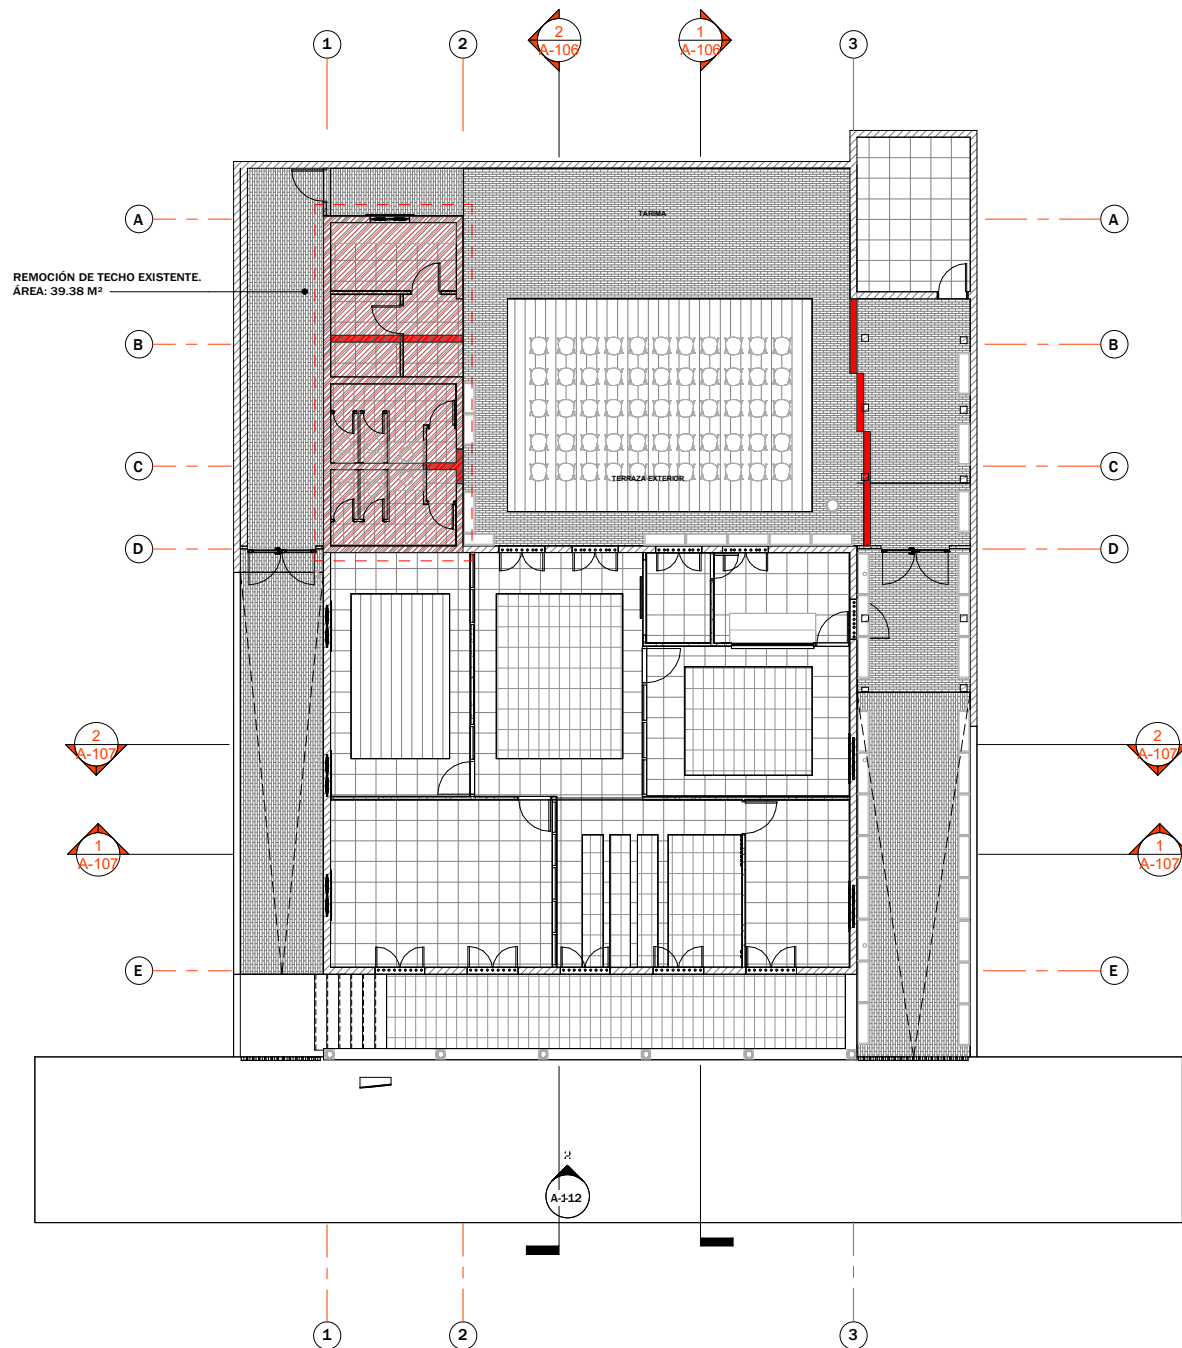A-101



1 PLANTA DE DEMOLICION
SCALE: 1:100

TABLA DE DEMOLICION			
ETIQUETA	DESCRIPCION	LONGITUD	AREA
D-01	MURO BLOCK 8"	12.34	39.9 m²
TOTAL		12.34	39.9 m²



REPÚBLICA DOMINICANA
PROYECTOS ESTRATÉGICOS Y
ESPECIALES DE LA PRESIDENCIA

ROBERTO ANGEL SALCEDO
DIRECTOR GENERAL PROPEEP

CHING LING HO
ARQUITECTA URBANISTA- DIRECTORA
PROGRAMA "DOMINICANA CULTURAL Y
CREATIVA"

JOSÉ ABEL NOBOA
INGENIERO - DIRECTOR DEL DEPARTAMENTO
INFRAESTRUCTURA

PROYECTO:
PROPUESTA CENTRO DE INNOVACIÓN
CULTURAL

LOCALIZACIÓN:
CALLE FRANCISCA R. MOLLINS, SALCEDO 34000

DISEÑO ARQUITECTÓNICO:
CHING LING HO
CODIA: ARO 33581
FRANCISCA ARIAS
CODIA: ARO 44274
JESÚS SALDÑA

PRESUPUESTO E INGENIERIA:
FELPE HERRERA
CODIA: -

DESCRIPCIÓN:
INTERVENCIÓN EN CENTRO DE PROMOCIÓN
CULTURAL "PADRE FELIX AZCARATE", UBICADO
EN LA CALLE FRANCISCA R. MOLLINS, SALCEDO,
PROVINCIA HERMANAS MIRABAL, PARA EL
DISEÑO DE CENTRO DE INNOVACIÓN CULTURAL

No.	Revisión	Fecha

**PLANTA DE
DEMOLICIÓN**

ESCALA: 1:100
FECHA: 8/02/24 9:58:19 p.m.

A-103



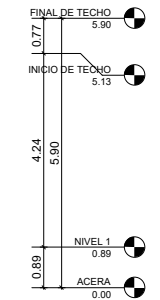


Diagrama de niveles y alturas de la fachada de la casa:

- FINAL DE TECHO:** 5.90
- INICIO DE TECHO:** 5.13
- NIVEL 1:** 0.89
- ACERA:** 0.00
- Alturas de muros:** 0.77, 4.24, 5.90

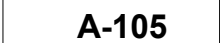

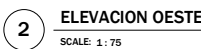


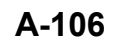
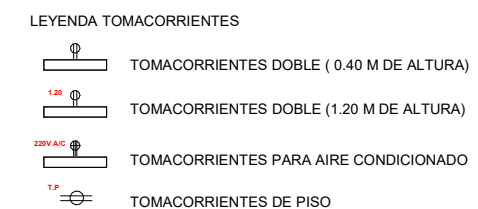
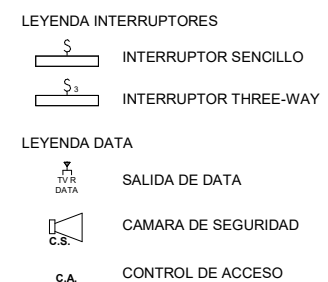







TABLA DE PLAFON DECORATIVO		
TIPO	PERIMETRO	AREA
TECHO DECORATIVO EN SHEETROCK	73.87	15.1 m²

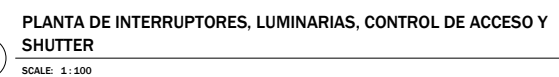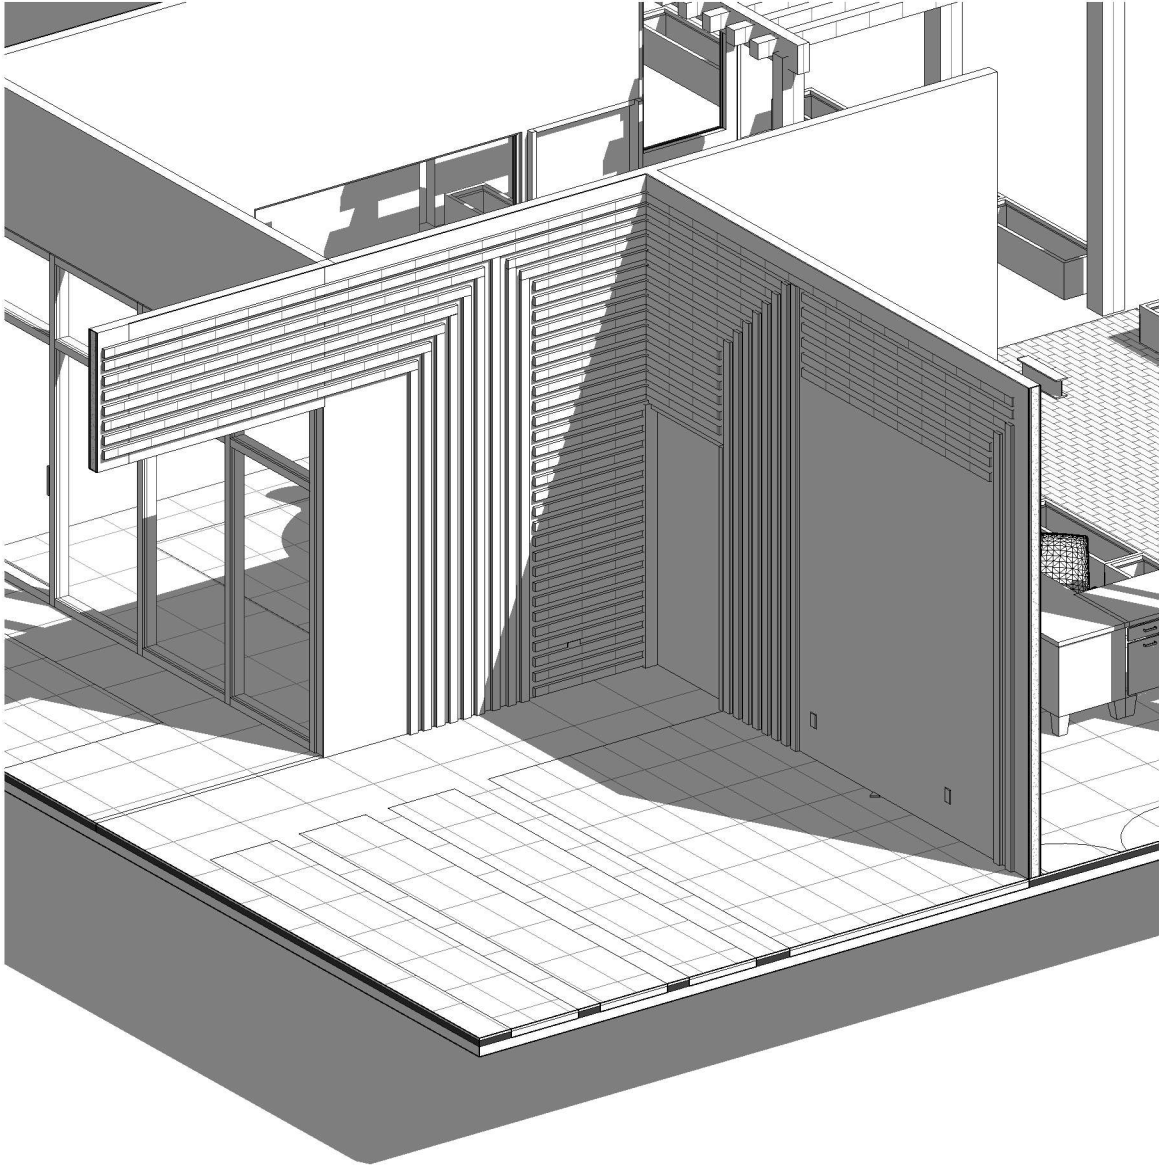[illegible]





1 DETALLE LOBBY
SCALE:



2 DETALLE PERGOLADO EN MADERA
SCALE:



REPÚBLICA DOMINICANA
PROYECTOS ESTRATÉGICOS Y
ESPECIALES DE LA PRESIDENCIA

ROBERTO ANGEL SALCEDO
DIRECTOR GENERAL PROPEEP

CHING LING HO
ARQUITECTA URBANISTA- DIRECTORA
PROGRAMA "DOMINICANA CULTURAL Y
CREATIVA"

JOSÉ ABEL NOBOA
INGENIERO - DIRECTOR DEL DEPARTAMENTO
INFRAESTRUCTURA

PROYECTO:
PROPOSTA CENTRO DE INNOVACIÓN
CULTURAL

LOCALIZACIÓN:
CALLE FRANCISCA R. MOLLINS, SALCEDO 34000

DISEÑO ARQUITECTÓNICO:
CHING LING HO
CODIA: ARO 33581
FRANCINY ARIAS
CODIA: ARO 44274
JESÚS SALDAÑA

PRESUPUESTO E INGENIERIA:
FELPE HERRERA
CODIA: -


DESCRIPCIÓN:
INTERVENCIÓN EN CENTRO DE PROMOCIÓN
CULTURAL "PADRE FELIX AZCARATE" UBICADO
EN LA CALLE FRANCISCA R. MOLLINS, SALCEDO,
PROVINCIA HERMANAS MIRABAL, PARA EL
DISEÑO DE CENTRO DE INNOVACIÓN CULTURAL


No.	Revisión	Fecha

DETALLE
TERMINACIÓN EN
MADERA

ESCALA:
FECHA: 9/9/2024 1:59:00 p.m.

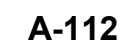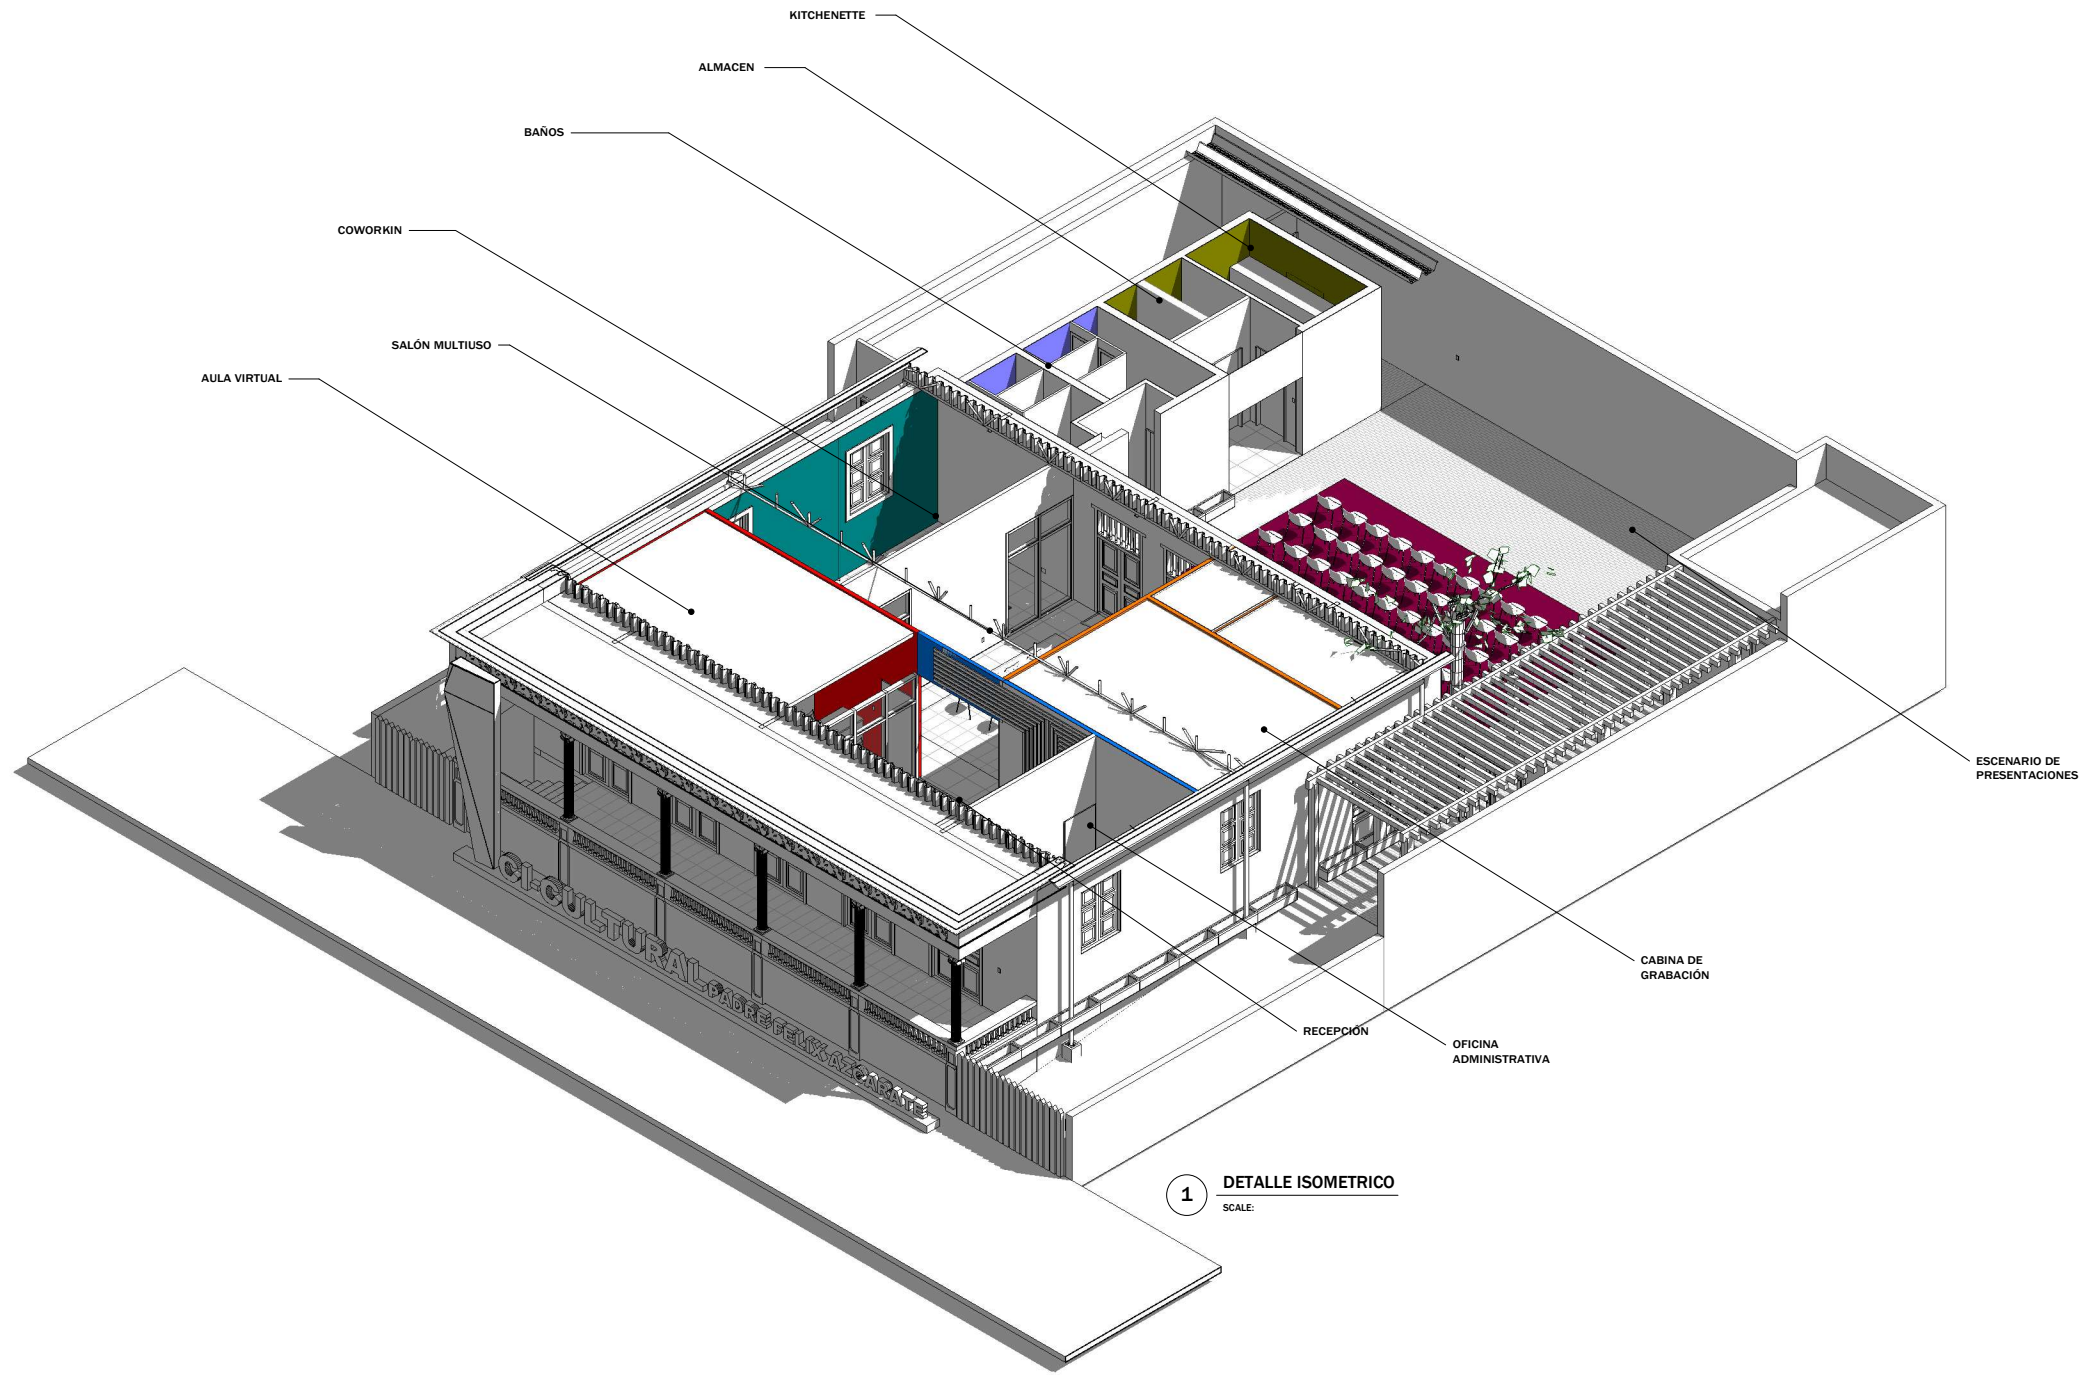A-111





1 DETALLE ISOMETRICO
SCALE:



REPÚBLICA DOMINICANA
PROYECTOS ESTRATÉGICOS Y
ESPECIALES DE LA PRESIDENCIA

ROBERTO ANGEL SALCEDO
DIRECTOR GENERAL PROPEEP

CHING LING HO
ARQUITECTA URBANISTA- DIRECTORA
PROGRAMA "DOMINICANA CULTURAL Y
CREATIVA"

JOSÉ ABEL NOBOA
INGENIERO - DIRECTOR DEL DEPARTAMENTO
INFRAESTRUCTURA

PROYECTO:
PROPUESTA CENTRO DE INNOVACIÓN
CULTURAL

LOCALIZACIÓN:
CALLE FRANCISCA R. MOLLINS, SALCEDO 34000

DISEÑO ARQUITECTÓNICO:
CHING LING HO
CODIA: ARO 33581
FRANCINY ARIAS
CODIA: ARO 44274
JESÚS SALDÑA

PRESUPUESTO E INGENIERIA:
FELPE HERRERA
CODIA: -

DESCRIPCIÓN:
INTERVENCIÓN EN CENTRO DE PROMOCIÓN
CULTURAL "PADRE FELIX AZCARATE" UBICADO
EN LA CALLE FRANCISCA R. MOLLINS, SALCEDO,
PROVINCIA HERMANAS MIRABAL, PARA EL
DISEÑO DE CENTRO DE INNOVACIÓN CULTURAL

No.	Revisión	Fecha

DETALLE
ISOMETRICO

ESCALA:
FECHA: 9/9/2024 9:59:12 p.m.

A-113



 REPÚBLICA DOMINICANA PROYECTOS ESTRATÉGICOS Y ESPECIALES DE LA PRESIDENCIA																																			
ROBERTO ANGEL SALCEDO DIRECTOR GENERAL PROPEEP																																			
CHING LING HO ARQUITECTA URBANISTA- DIRECTORA PROGRAMA "DOMINICANA CULTURAL Y CREATIVA" JOSÉ ABEL NOBOA INGENIERO - DIRECTOR DEL DEPARTAMENTO INFRAESTRUCTURA																																			
PROYECTO: PROPUESTA CENTRO DE INNOVACIÓN CULTURAL																																			
LOCALIZACIÓN: CALLE FRANCISCA R. MOLLINS, SALCEDO 34000																																			
DISEÑO ARQUITECTÓNICO: CHING LING HO CODIA: ARO 33581 FRANCISANY ARIAS CODIA: ARO 44274 JESÚS SALDÑA																																			
PRESUPUESTO E INGENIERIA: FELPE HERRERA CODIA: -																																			
DESCRIPCIÓN: INTERVENCIÓN EN CENTRO DE PROMOCIÓN CULTURAL "PADRE FELIX AZCARATE" UBICADO EN LA CALLE FRANCISCA R. MOLLINS, SALCEDO, PROVINCIA HERMANAS MIRABAL, PARA EL DISEÑO DE CENTRO DE INNOVACIÓN CULTURAL																																			
REVISIONES <table><tr><th>No.</th><th>Revisión</th><th>Fecha</th></tr><tr><td> </td><td> </td><td> </td></tr><tr><td> </td><td> </td><td> </td></tr><tr><td> </td><td> </td><td> </td></tr><tr><td> </td><td> </td><td> </td></tr><tr><td> </td><td> </td><td> </td></tr><tr><td> </td><td> </td><td> </td></tr><tr><td> </td><td> </td><td> </td></tr><tr><td> </td><td> </td><td> </td></tr><tr><td> </td><td> </td><td> </td></tr><tr><td> </td><td> </td><td> </td></tr></table>			No.	Revisión	Fecha																														
No.	Revisión	Fecha																																	
VISTAS ESCALA: FECHA: 9/9/2024 9:58:13 p.m.																																			
A-114																																			



 REPÚBLICA DOMINICANA PROYECTOS ESTRATÉGICOS Y ESPECIALES DE LA PRESIDENCIA																																
ROBERTO ÁNGEL SALCEDO DIRECTOR GENERAL PROPEEP																																
CHING LING HO ARQUITECTA URBANISTA- DIRECTORA PROGRAMA "DOMINICANA CULTURAL Y CREATIVA" JOSÉ ABEL NOBOA INGENIERO - DIRECTOR DEL DEPARTAMENTO INFRAESTRUCTURA																																
PROYECTO: PROPUESTA CENTRO DE INNOVACIÓN CULTURAL																																
LOCALIZACIÓN: CALLE FRANCISCA R. MOLLINS, SALCEDO 34000																																
DISEÑO ARQUITECTÓNICO: CHING LING HO CODIA: ARO 33581 FRANCISKANY ARIAS CODIA: ARO 44274 JESÚS SALDAÑA																																
PRESUPUESTO E INGENIERIA: FELPE HERRERA CODIA: -																																
DESCRIPCIÓN: INTERVENCIÓN EN CENTRO DE PROMOCIÓN CULTURAL "PADRE FELIX AZCARATE" UBICADO EN LA CALLE FRANCISCA R. MOLLINS, SALCEDO, PROVINCIA HERMANAS MIRABAL, PARA EL DISEÑO DE CENTRO DE INNOVACIÓN CULTURAL																																
REVISIONES <table><tr><th>No.</th><th>Revisión</th><th>Fecha</th></tr><tr><td> </td><td> </td><td> </td></tr><tr><td> </td><td> </td><td> </td></tr><tr><td> </td><td> </td><td> </td></tr><tr><td> </td><td> </td><td> </td></tr><tr><td> </td><td> </td><td> </td></tr><tr><td> </td><td> </td><td> </td></tr><tr><td> </td><td> </td><td> </td></tr><tr><td> </td><td> </td><td> </td></tr><tr><td> </td><td> </td><td> </td></tr></table>			No.	Revisión	Fecha																											
No.	Revisión	Fecha																														
VISTAS ESCALA: FECHA: 9/9/2024 9:58 19 p. m.																																
A-115																																



 REPÚBLICA DOMINICANA PROYECTOS ESTRATÉGICOS Y ESPECIALES DE LA PRESIDENCIA																																			
ROBERTO ANGEL SALCEDO DIRECTOR GENERAL PROPEEP																																			
CHING LING HO ARQUITECTA URBANISTA- DIRECTORA PROGRAMA "DOMINICANA CULTURAL Y CREATIVA" JOSÉ ABEL NOBOA INGENIERO - DIRECTOR DEL DEPARTAMENTO INFRAESTRUCTURA																																			
PROYECTO: PROPUESTA CENTRO DE INNOVACIÓN CULTURAL																																			
LOCALIZACIÓN: CALLE FRANCISCA R. MOLLINS, SALCEDO 34000																																			
DISEÑO ARQUITECTÓNICO: CHING LING HO CODIA: ARO 33581 FRANCISKANY ARIAS CODIA: ARO 44274 JESÚS SALDAÑA																																			
PRESUPUESTO E INGENIERIA: FELPE HERRERA CODIA: -																																			
DESCRIPCIÓN: INTERVENCIÓN EN CENTRO DE PROMOCIÓN CULTURAL "PADRE FELIX AZCARATE" UBICADO EN LA CALLE FRANCISCA R. MOLLINS, SALCEDO, PROVINCIA HERMANAS MIRABAL, PARA EL DISEÑO DE CENTRO DE INNOVACIÓN CULTURAL																																			
REVISIONES <table><tr><th>No.</th><th>Revisión</th><th>Fecha</th></tr><tr><td> </td><td> </td><td> </td></tr><tr><td> </td><td> </td><td> </td></tr><tr><td> </td><td> </td><td> </td></tr><tr><td> </td><td> </td><td> </td></tr><tr><td> </td><td> </td><td> </td></tr><tr><td> </td><td> </td><td> </td></tr><tr><td> </td><td> </td><td> </td></tr><tr><td> </td><td> </td><td> </td></tr><tr><td> </td><td> </td><td> </td></tr><tr><td> </td><td> </td><td> </td></tr></table>			No.	Revisión	Fecha																														
No.	Revisión	Fecha																																	
VISTAS																																			
ESCALA: FECHA: 9/9/2024 9:58:19 p.m.																																			
A-116																																			



 REPÚBLICA DOMINICANA PROYECTOS ESTRATÉGICOS Y ESPECIALES DE LA PRESIDENCIA																																
ROBERTO ÁNGEL SALCEDO DIRECTOR GENERAL PROPEEP																																
CHING LING HO ARQUITECTA URBANISTA- DIRECTORA PROGRAMA "DOMINICANA CULTURAL Y CREATIVA" JOSÉ ABEL NOBOA INGENIERO - DIRECTOR DEL DEPARTAMENTO INFRAESTRUCTURA																																
PROYECTO: PROPUESTA CENTRO DE INNOVACIÓN CULTURAL																																
LOCALIZACIÓN: CALLE FRANCISCA R. MOLLINS, SALCEDO 34000																																
DISEÑO ARQUITECTÓNICO: CHING LING HO CODIA: ARO 33581 FRANCINY ARIAS CODIA: ARO 44274 JESÚS SALDÑA																																
PRESUPUESTO E INGENIERIA: FELPE HERRERA CODIA: -																																
DESCRIPCIÓN: INTERVENCIÓN EN CENTRO DE PROMOCIÓN CULTURAL "PADRE FELIX AZCARATE" UBICADO EN LA CALLE FRANCISCA R. MOLLINS, SALCEDO, PROVINCIA HERMANAS MIRABAL, PARA EL DISEÑO DE CENTRO DE INNOVACIÓN CULTURAL																																
REVISIONES <table><tr><th>No.</th><th>Revisión</th><th>Fecha</th></tr><tr><td> </td><td> </td><td> </td></tr><tr><td> </td><td> </td><td> </td></tr><tr><td> </td><td> </td><td> </td></tr><tr><td> </td><td> </td><td> </td></tr><tr><td> </td><td> </td><td> </td></tr><tr><td> </td><td> </td><td> </td></tr><tr><td> </td><td> </td><td> </td></tr><tr><td> </td><td> </td><td> </td></tr><tr><td> </td><td> </td><td> </td></tr></table>			No.	Revisión	Fecha																											
No.	Revisión	Fecha																														
VISTAS ESCALA: FECHA: 9/9/2024 9:59:19 p.m.																																
A-117																																

